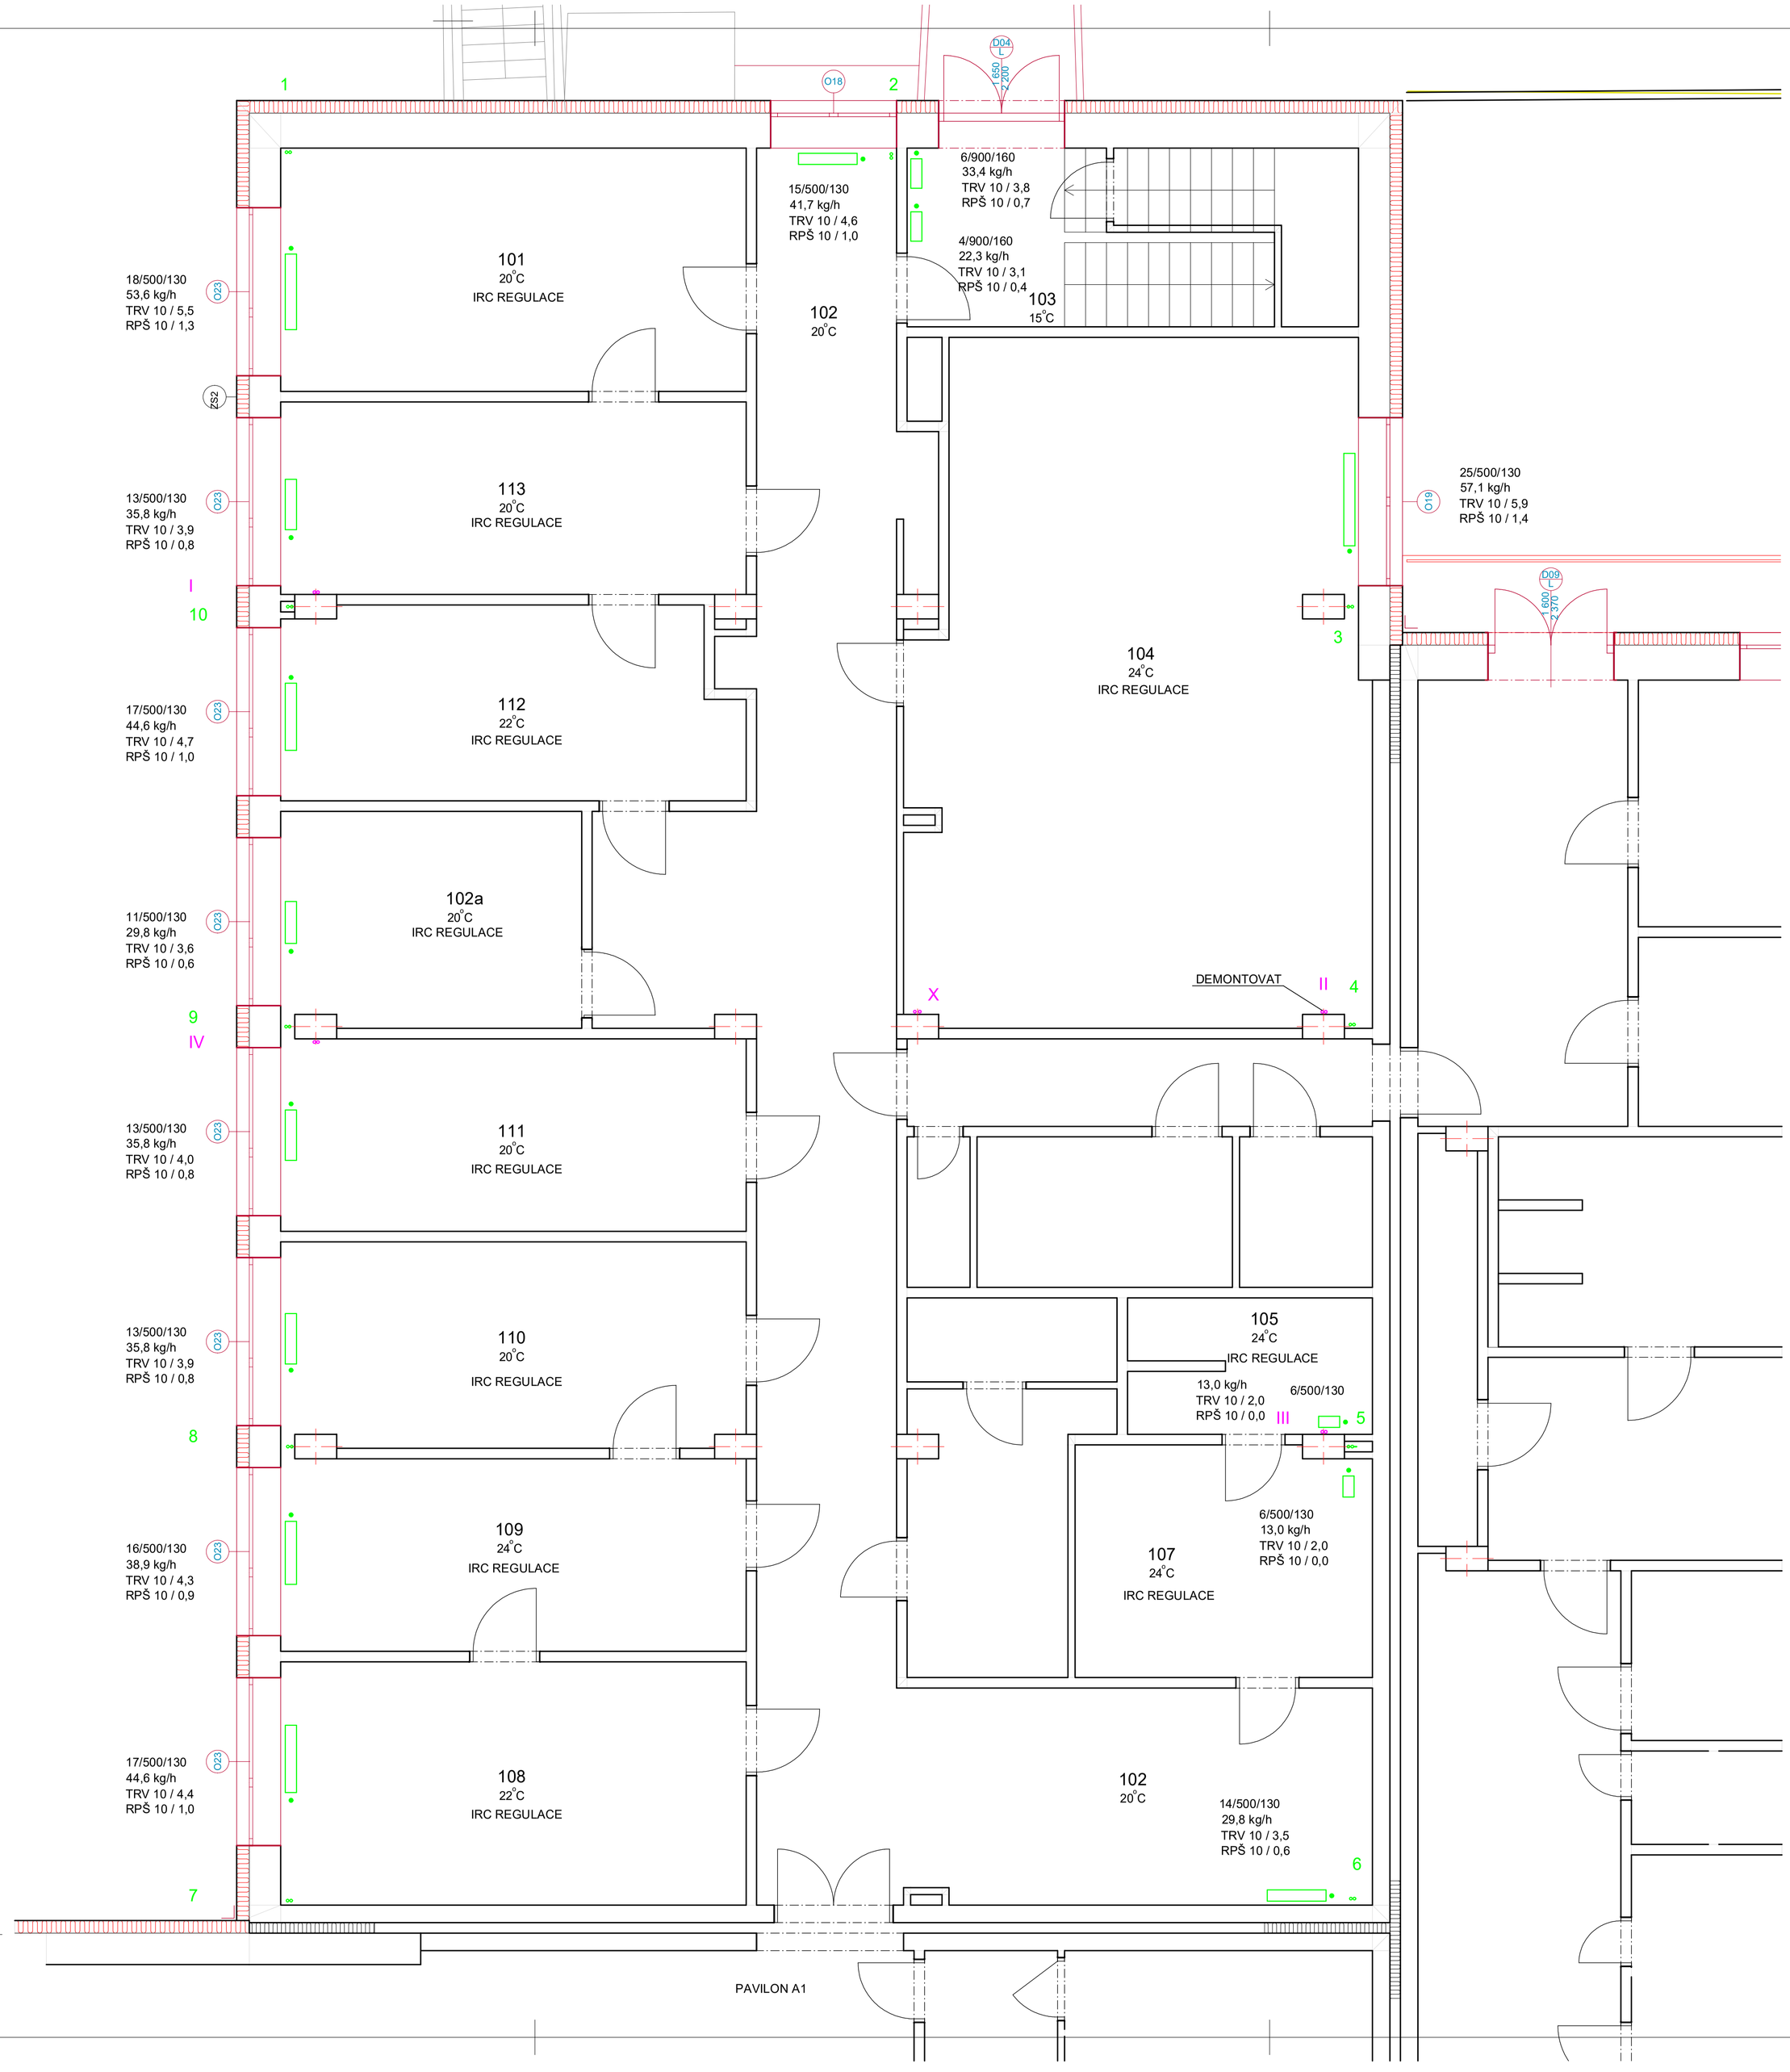

oo STOUPAČKY PRO VYTÁPĚNÍ

oo STOUPAČKY PRO VZT. PODOKENNÍ JEDNOTKY

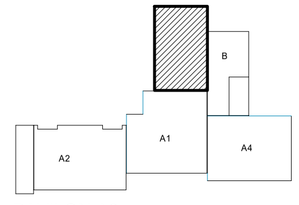

PAVILON A3

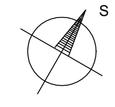

AUTORIZACE:

HLAVNÍ PROJEKTANT: BARBORA KYŠKOVÁ	Atris s.r.o. Občanská 1116/18 710 00 Ostrava - Slezská Ostrava
ZODP. PROJEKTANT: ING. EVA KOSTIALOVÁ	
VYPRACOVAL: ING. EVA KOSTIALOVÁ	
PROJEKTANT OBJEKTU: D.1.4 TECHNIKA PROSTŘEDÍ STAVEB - VYTÁPĚNÍ	
INVESTOR: STATUTÁRNÍ MĚSTO KARVINÁ, FRYŠTÁTSKÁ 72/1,733/24 KARVINÁ	MÍSTO STAVBY: KARVINÁ
	KATASTRÁLNÍ ÚZEMÍ: KARVINÁ - MĚSTO
NÁZEV AKCE: ZATEPLENÍ BUDOVY Č.P. 2379 NA UL. ŽIŽKOVA V KARVINÉ - MIZEROVÉ	PARCELNÍ ČÍSLO: 1793/1, 1793/78,1793/79, 1793/80,1793/81
STAVEBNÍ OBJEKT: SO03 PAVILON A3	ČÁST: TPS-VYT / FORMÁT: 840 x 594
	DATUM: 12 / 2020 / STUPEŇ: DPS
	ARCHIVNÍ ČÍSLO:
JMÉNO VÝKRESU: PŮDORYS 1.NP	MĚŘÍTKO: 1:50 / ČÍSLO VÝKRESU: D.1.4.b-303-A3