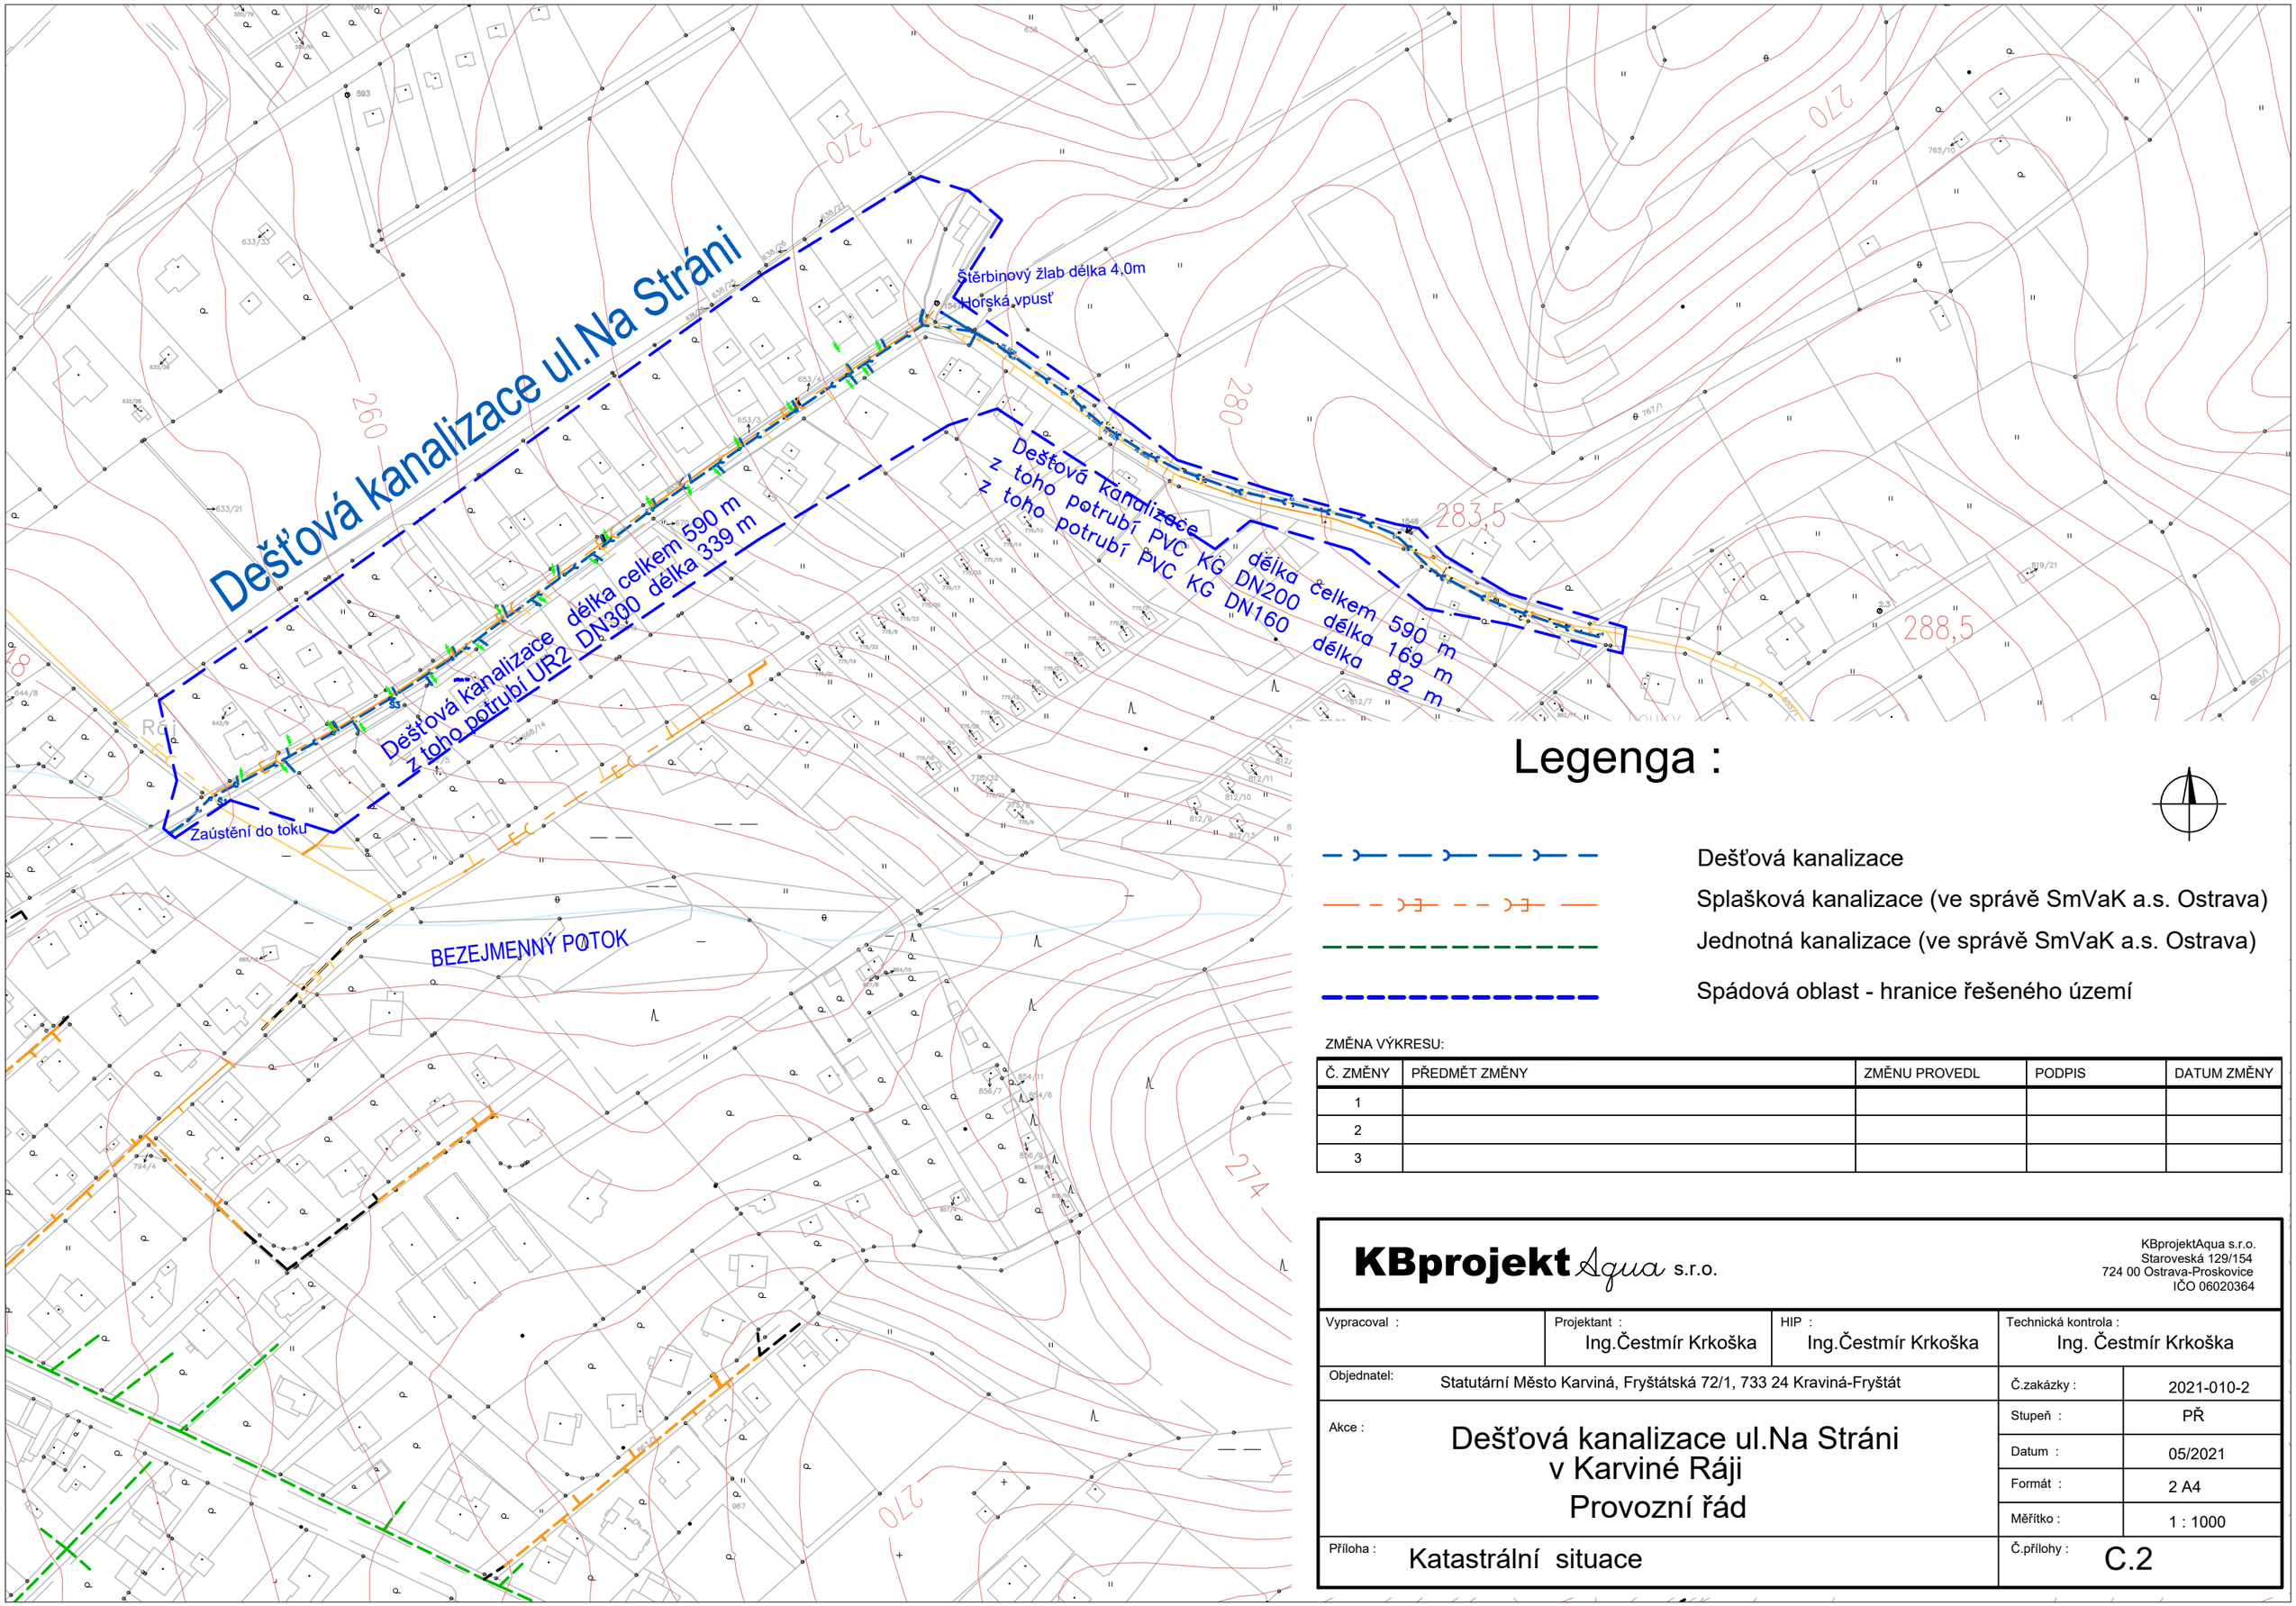

Legenga :

Dešťová kanalizace

Splašková kanalizace (ve správě SmVaK a.s. Ostrava)

Jednotná kanalizace (ve správě SmVaK a.s. Ostrava)

Spádová oblast - hranice řešeného území

ZMĚNA VÝKRESU:

Č. ZMĚNY	PŘEDMĚT ZMĚNY	ZMĚNU PROVEDL	PODPIS	DATUM ZMĚNY
1				
2				
3				

KBprojekt *Aqua* s.r.o.

KBprojektAqua s.r.o.
Staroveská 129/154
724 00 Ostrava-Proskovice
IČO 06020364

Vypracoval :	Projektant : Ing.Čestmír Krkoška	HIP : Ing.Čestmír Krkoška	Technická kontrola : Ing. Čestmír Krkoška

Objednatel: Statutární Město Karviná, Fryštátská 72/1, 733 24 Kraviná-Fryštát

Akce : **Dešťová kanalizace ul.Na Stráni v Karviné Ráji**
Provozní řád

Příloha : Katastrální situace

Č.zakázky :	2021-010-2
Stupeň :	PŘ
Datum :	05/2021
Formát :	2 A4
Měřítko :	1 : 1000
Č.přílohy :	C.2