


# Celková situace

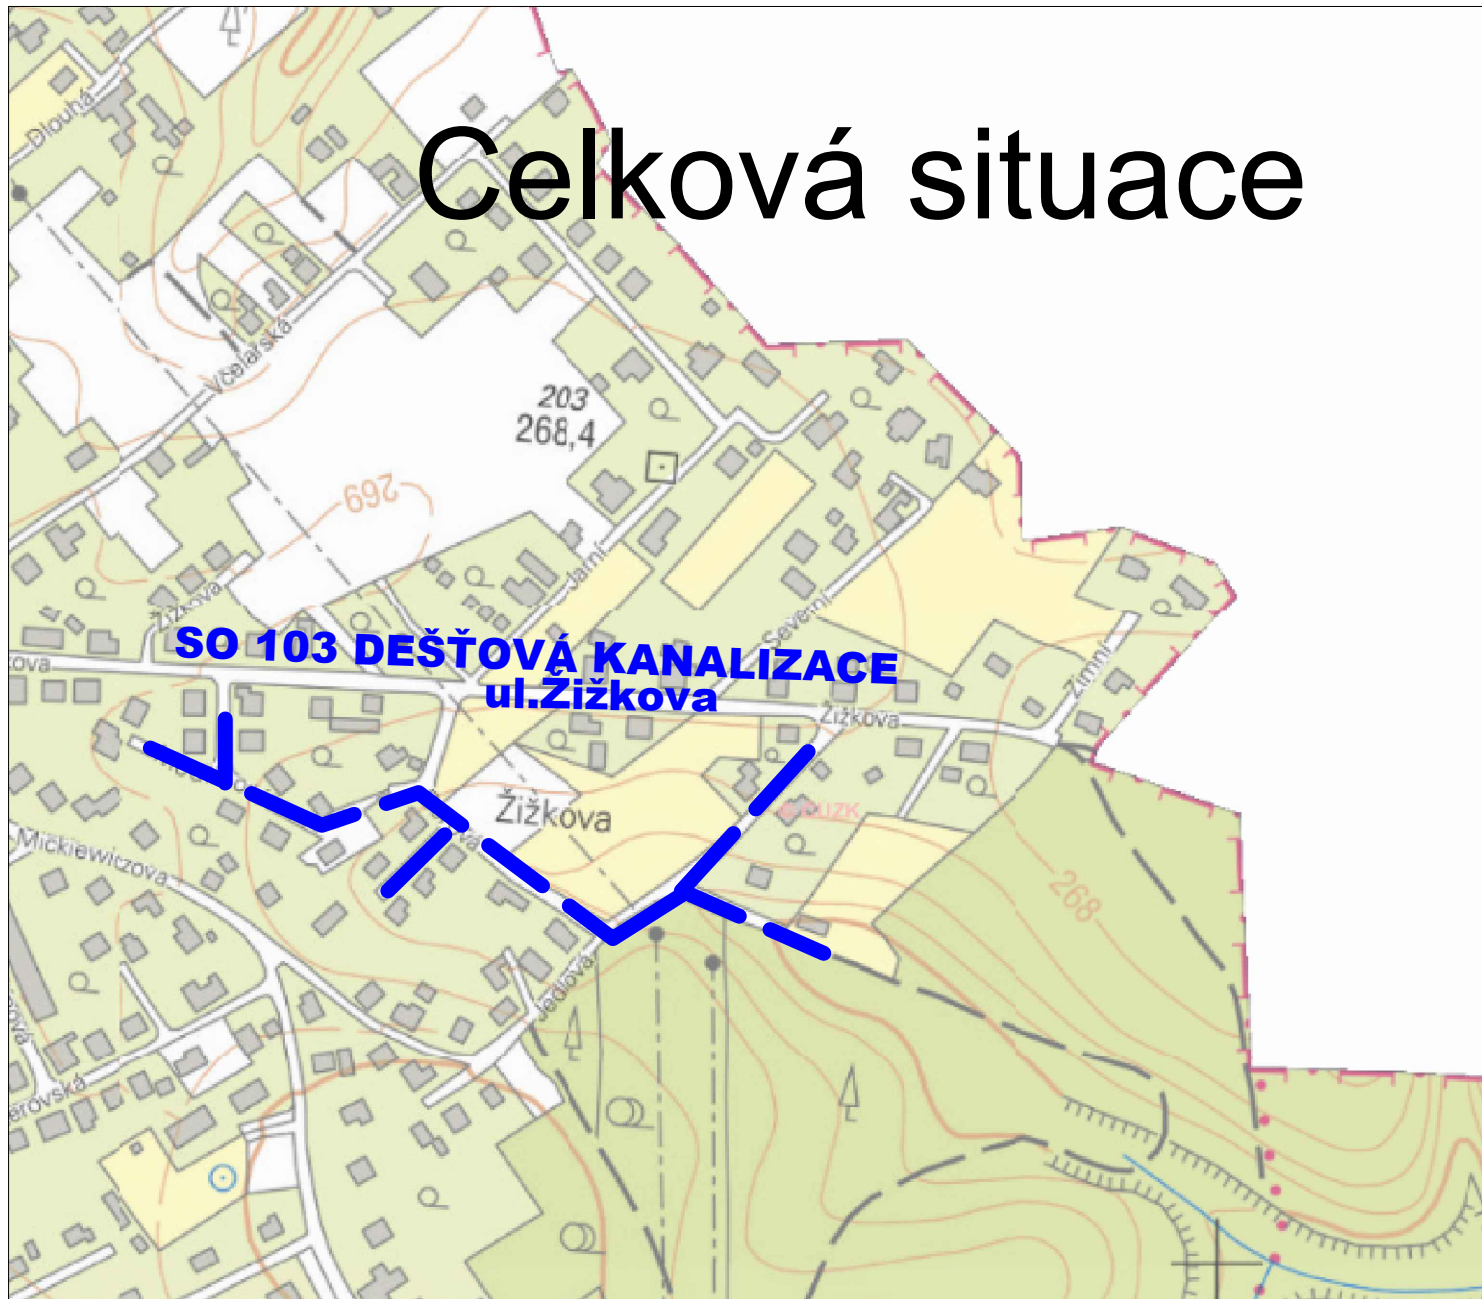

## ZMĚNA VÝKRESU:

Č. ZMĚNY	PŘEDMĚT ZMĚNY	ZMĚNU PROVEDL	PODPIS	DATUM ZMĚNY
1				
2				
3				

**KBprojekt** Aqua s.r.o.

KBprojektAqua s.r.o.  
Staroveská 129/154  
724 00 Ostrava-Proskovice  
IČO 06020364

Vypracoval :	Projektant : Ing.Čestmír Krkoška	HIP : Ing.Čestmír Krkoška	Technická kontrola : Ing. Čestmír Krkoška	
Objednatel:	Statutární Město Karviná, Fryštátská 72/1, 733 24 Kraviná-Fryštát		Č.zakázky :	2021-010-1
Akce :	Dešťová kanalizace ul.Žižkova v Karviné Mizerově Provozní řád		Stupeň :	PŘ
			Datum :	05/2021
			Formát :	A4
			Měřítko :	1 : 10 000
Příloha :	Celková situace		Č.přílohy :	C.1