

LEGENDA:

- REKONSTRUKCE VOZOVKY - TYP A
- REKONSTRUKCE VOZOVKY - TYP B
- REKONSTRUKCE VOZOVKY - TYP C
- REKONSTRUKCE VOZOVKY - TYP D - OBNOVA
- ZPEVNĚNÍ KRAJNICE
- VÝTUŽNÁ GEOMŘÍŽ


- OBRYS STAVBY
- Geodetické zaměření
- Katastr vnější
- Katastr vnitřní

INŽENÝRSKÉ SÍTĚ:

- CETIN - podzemní vedení
- CETIN - nadzemní vedení
- ČEPS - nadzemní vedení VVN
- ČEZ - nadzemní vedení VVN
- ČEZ - nadzemní vedení VN
- ČEZ - nadzemní vedení NN
- ČEZ - podzemní vedení NN
- ČEZ / TelcoProServices - podzemní sděl. vedení
- ČEZ / TelcoProServices - podzemní sděl. vedení

- MĚSTO KARVINÁ - SSZ - podzemní vedení
- MĚSTO KARVINÁ - VO - podzemní vedení
- MĚSTO KARVINÁ / SSMsK - dešťová kanalizace
- MĚSTO KARVINÁ - splašková kanalizace
- PODA - podzemní vedení
- PODA - podzemní vedení - výhled
- GasNet - podzemní vedení NTL
- GasNet - podzemní vedení STL
- SmVaK - vodovod
- SmVaK - kanalizace
- VEOLIA - teplovod
- Vodadone - podzemní vedení

KLAD LISTŮ:

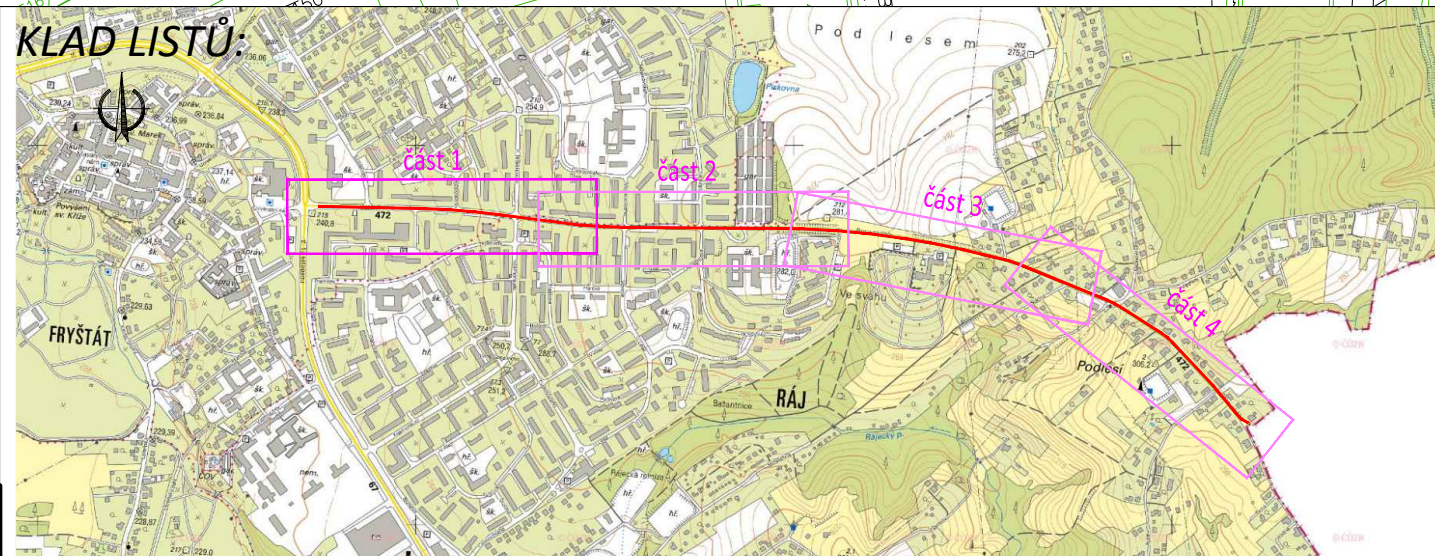

objednatel: Správa silnic Moravskoslezského kraje středisko Karviná, Bohumínská 1877/4, 733 01 Karviná	
místo / k.ú.: Karviná / Karviná-město, Ráj	
zpracoval: Bc. Martin Vavřínek	
autorizoval: Ing. Miroslav Knápek, ČKAIT 1102989	
via-pds s.r.o. via-pds@post.cz	
REKONSTRUKCE A MODERNIZACE SILNICE II/472 KARVINÁ, UL. BOROVSKÉHO	
datum	05/2021
stupeň	DSP+PDPS
měřítko	1:1 000
Koordinační situační výkres - část 1	
příloha	C 3.1