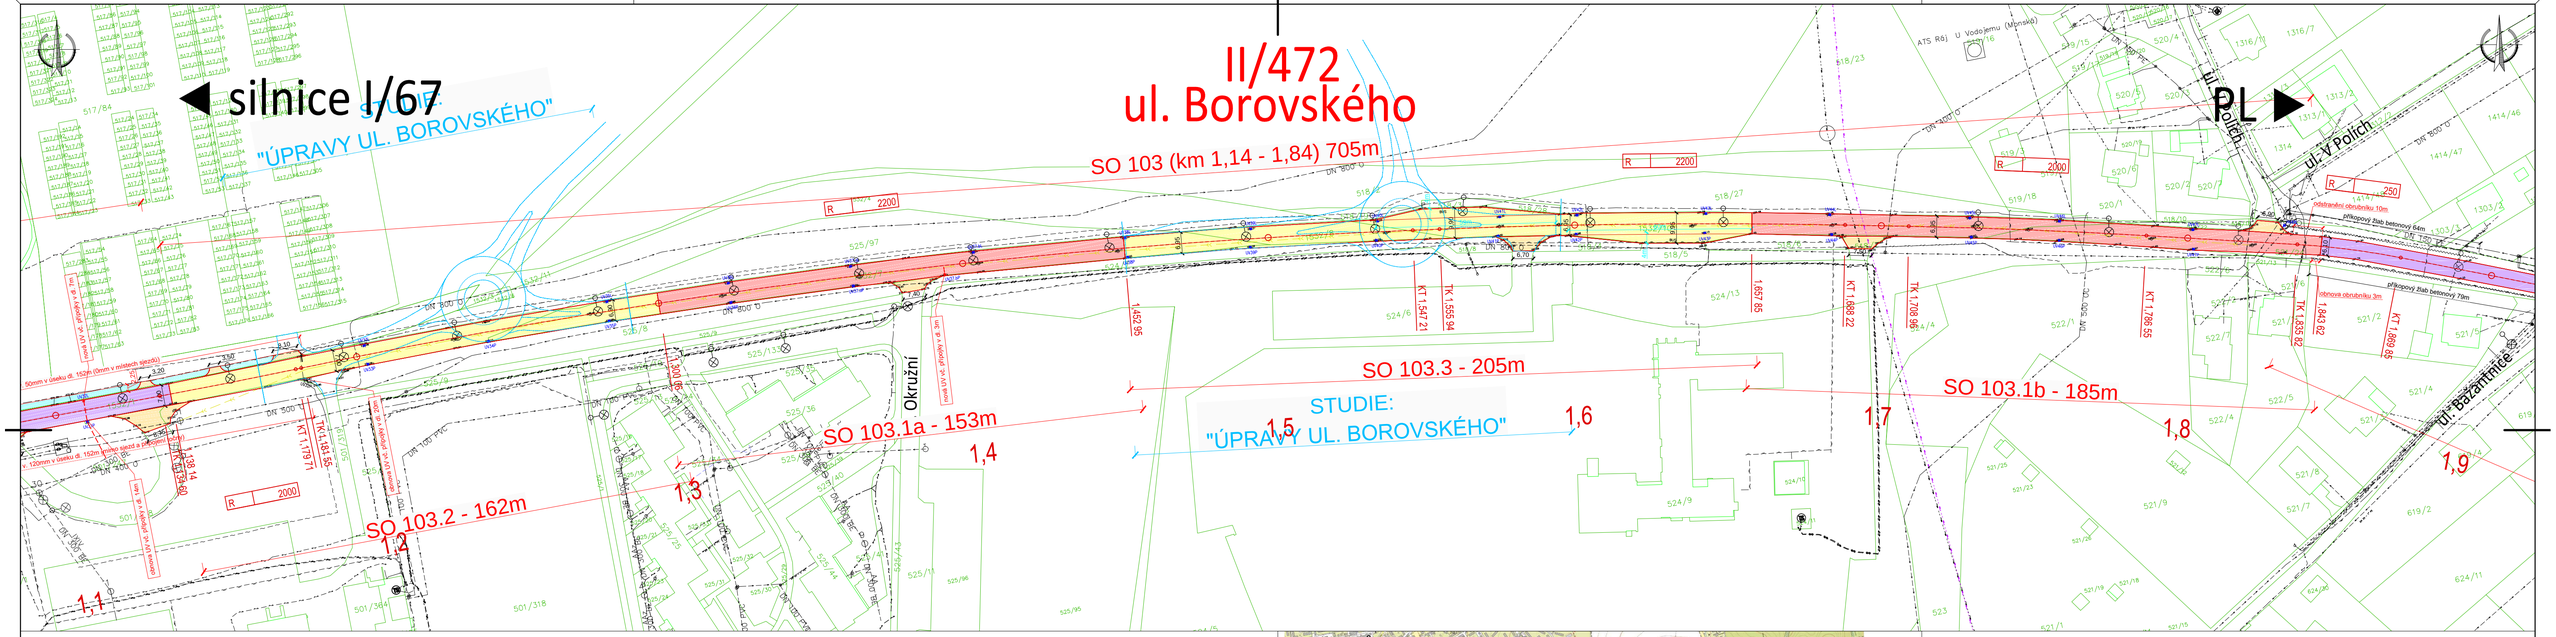

LEGENDA:

- REKONSTRUKCE VOZOVKY - TYP A
- REKONSTRUKCE VOZOVKY - TYP B
- REKONSTRUKCE VOZOVKY - TYP C
- REKONSTRUKCE VOZOVKY - TYP D - OBNOVA
- ZPEVNĚNÍ KRAJNICE
- VÝZTUŽNÁ GEOMŘÍŽ

- OBRYS STAVBY
- Geodetické zaměření
- Katastr vnější
- Katastr vnitřní

INŽENÝRSKÉ SÍTĚ:

- CETIN - podzemní vedení
- CETIN - nadzemní vedení
- ČEPS - nadzemní vedení VVN
- ČEZ - nadzemní vedení VVN
- ČEZ - nadzemní vedení VN
- ČEZ - nadzemní vedení NN
- ČEZ - podzemní vedení NN
- ČEZ / TelcoProServices - podzemní sděl. vedení
- ČEZ / TelcoProServices - podzemní sděl. vedení
- MĚSTO KARVINÁ - SSZ - podzemní vedení
- MĚSTO KARVINÁ - VO - podzemní vedení
- MĚSTO KARVINÁ / SSMsK - dešťová kanalizace
- MĚSTO KARVINÁ - splašková kanalizace
- PODA - podzemní vedení
- PODA - podzemní vedení - vyhled
- GasNet - podzemní vedení NTL
- GasNet - podzemní vedení STL
- SmVaK - vodovod
- SmVaK - kanalizace
- VEOLIA - teplovod
- Vodadone - podzemní vedení

KLAD LISTŮ:

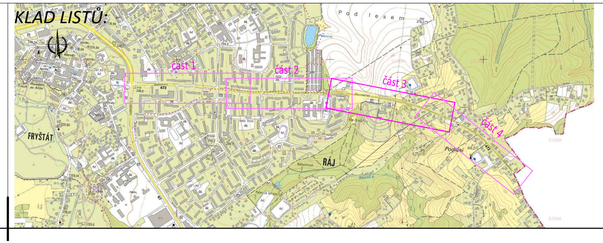

objednatel:	Správa silnic Moravskoslezského kraje středisko Karviná, Bohumínská 1877/4, 733 01 Karviná		
místo / k.ú.:	Karviná / Karviná-město, Ráj		
zpracoval:	Bc. Martin Vavřinek	via-pds s.r.o. via-pds@post.cz	
autorizoval:	Ing. Miroslav Knápek, ČKAIT 1102989		
REKONSTRUKCE A MODERNIZACE SILNICE II/472 KARVINÁ, UL. BOROVSKÉHO		datum	05/2021
		stupeň	DSP+PDPS
		měřítko	1:1 000
Koordinační situační výkres - část 3		příloha	C 3.3