


VZOROVÝ PŘÍČNÝ ŘEZ
úsek 1
km 0,00 - 0,54

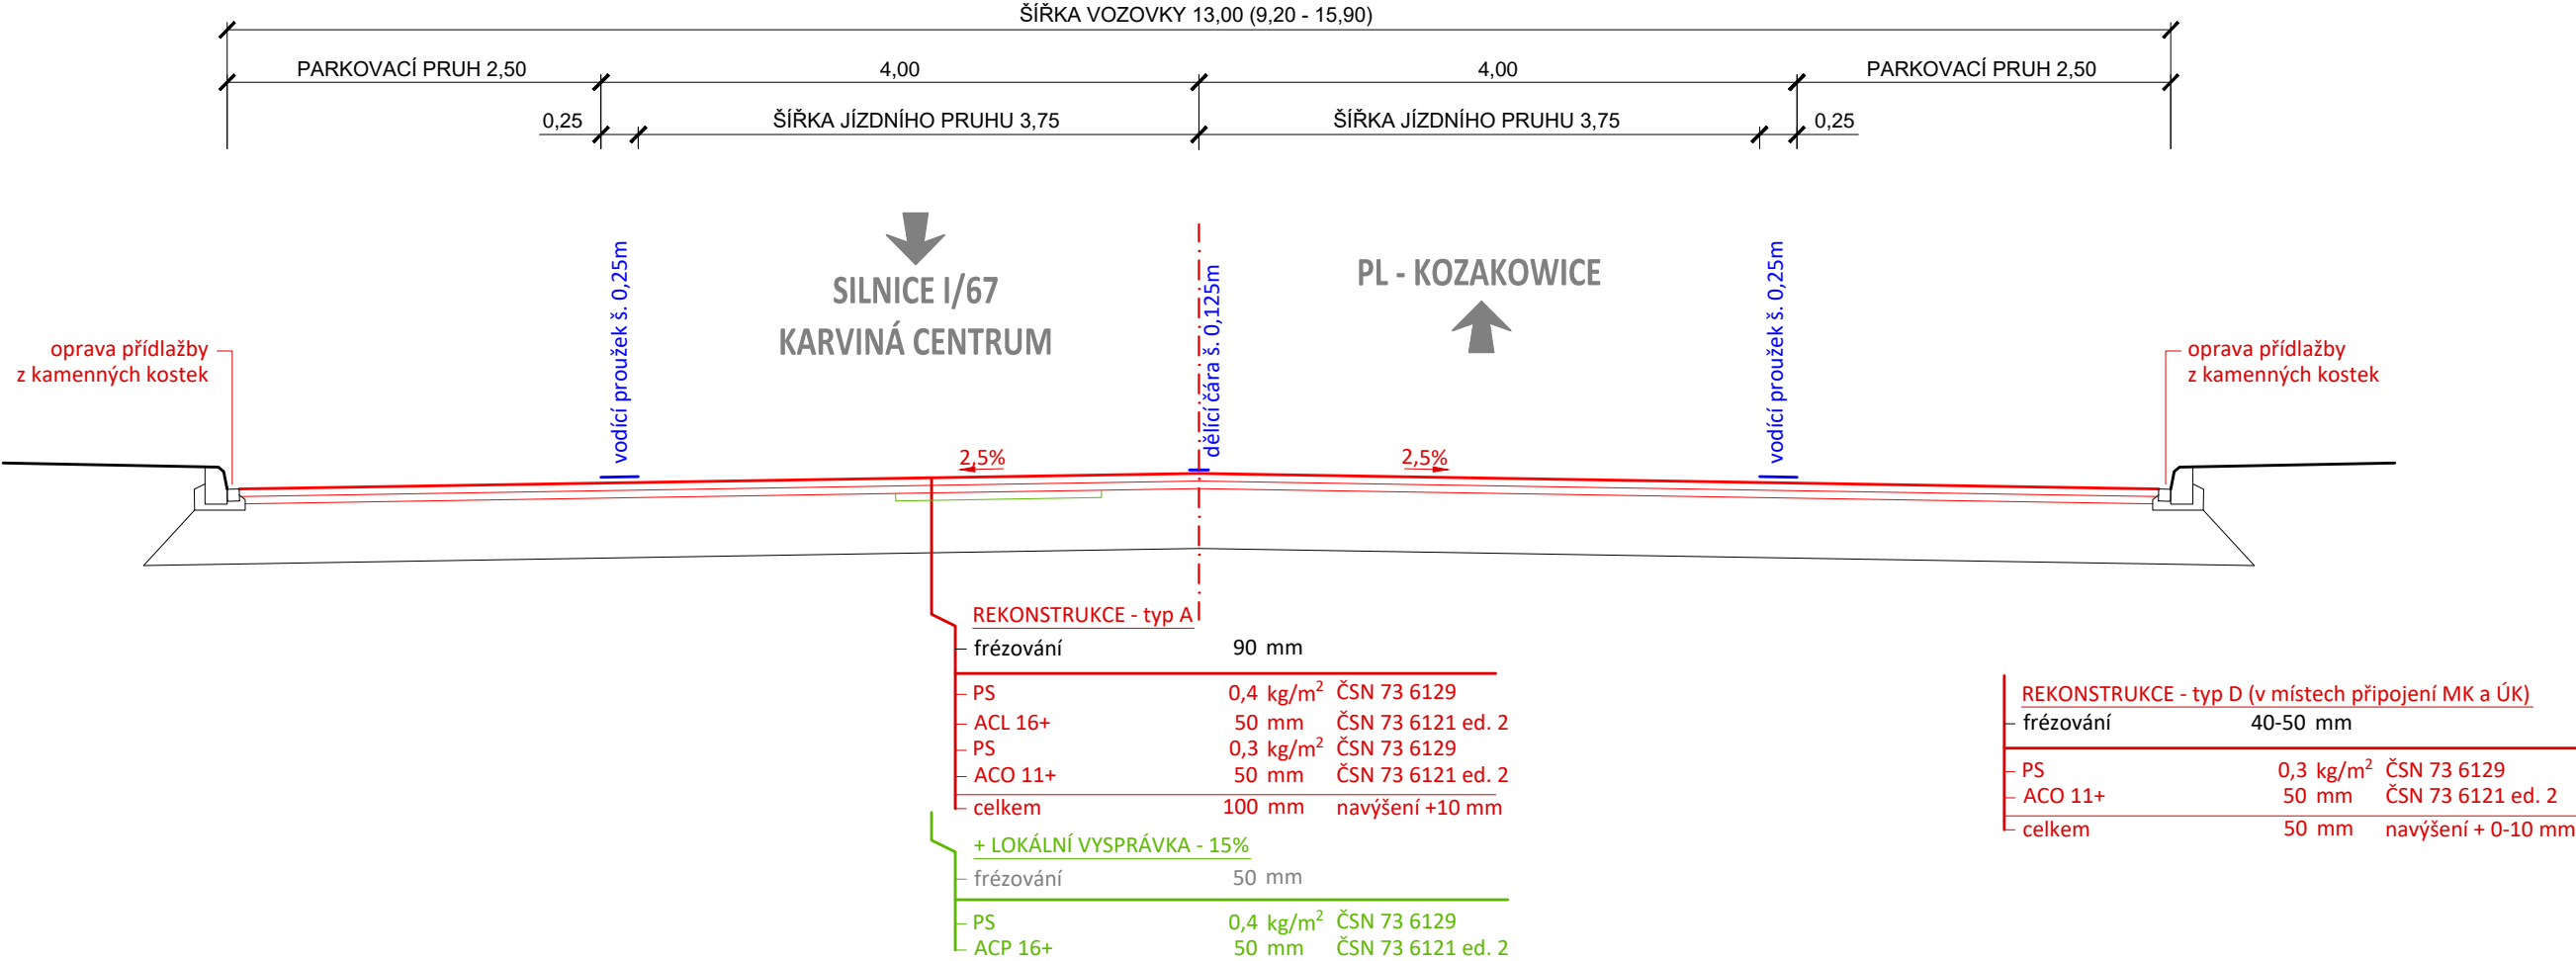

SO 101 (km 0,00 - 0,54)

objednatel: Správa silnic Moravskoslezského kraje středisko Karviná, Bohumínská 1877/4, 733 01 Karviná		
místo / k.ú.: Karviná / Karviná-město, Ráj		
zpracoval: Bc. Martin Vavřínek autorizoval: Ing. Miroslav Knápek, ČKAIT 1102989		via-pds s.r.o. via-pds@post.cz
REKONSTRUKCE A MODERNIZACE SILNICE II/472 KARVINÁ, UL. BOROVSKEHO	datum	05/2021
	stupeň	DSP+PDPS
	měřítko	1:50
Vzorový příčný řez	příloha	D 2.1