


# VZOROVÝ PŘÍČNÝ ŘEZ

## úsek 3

### V MÍSTĚ OBRUBNÍKU km 1,14 - 1,84 V MÍSTĚ KRAJNICE

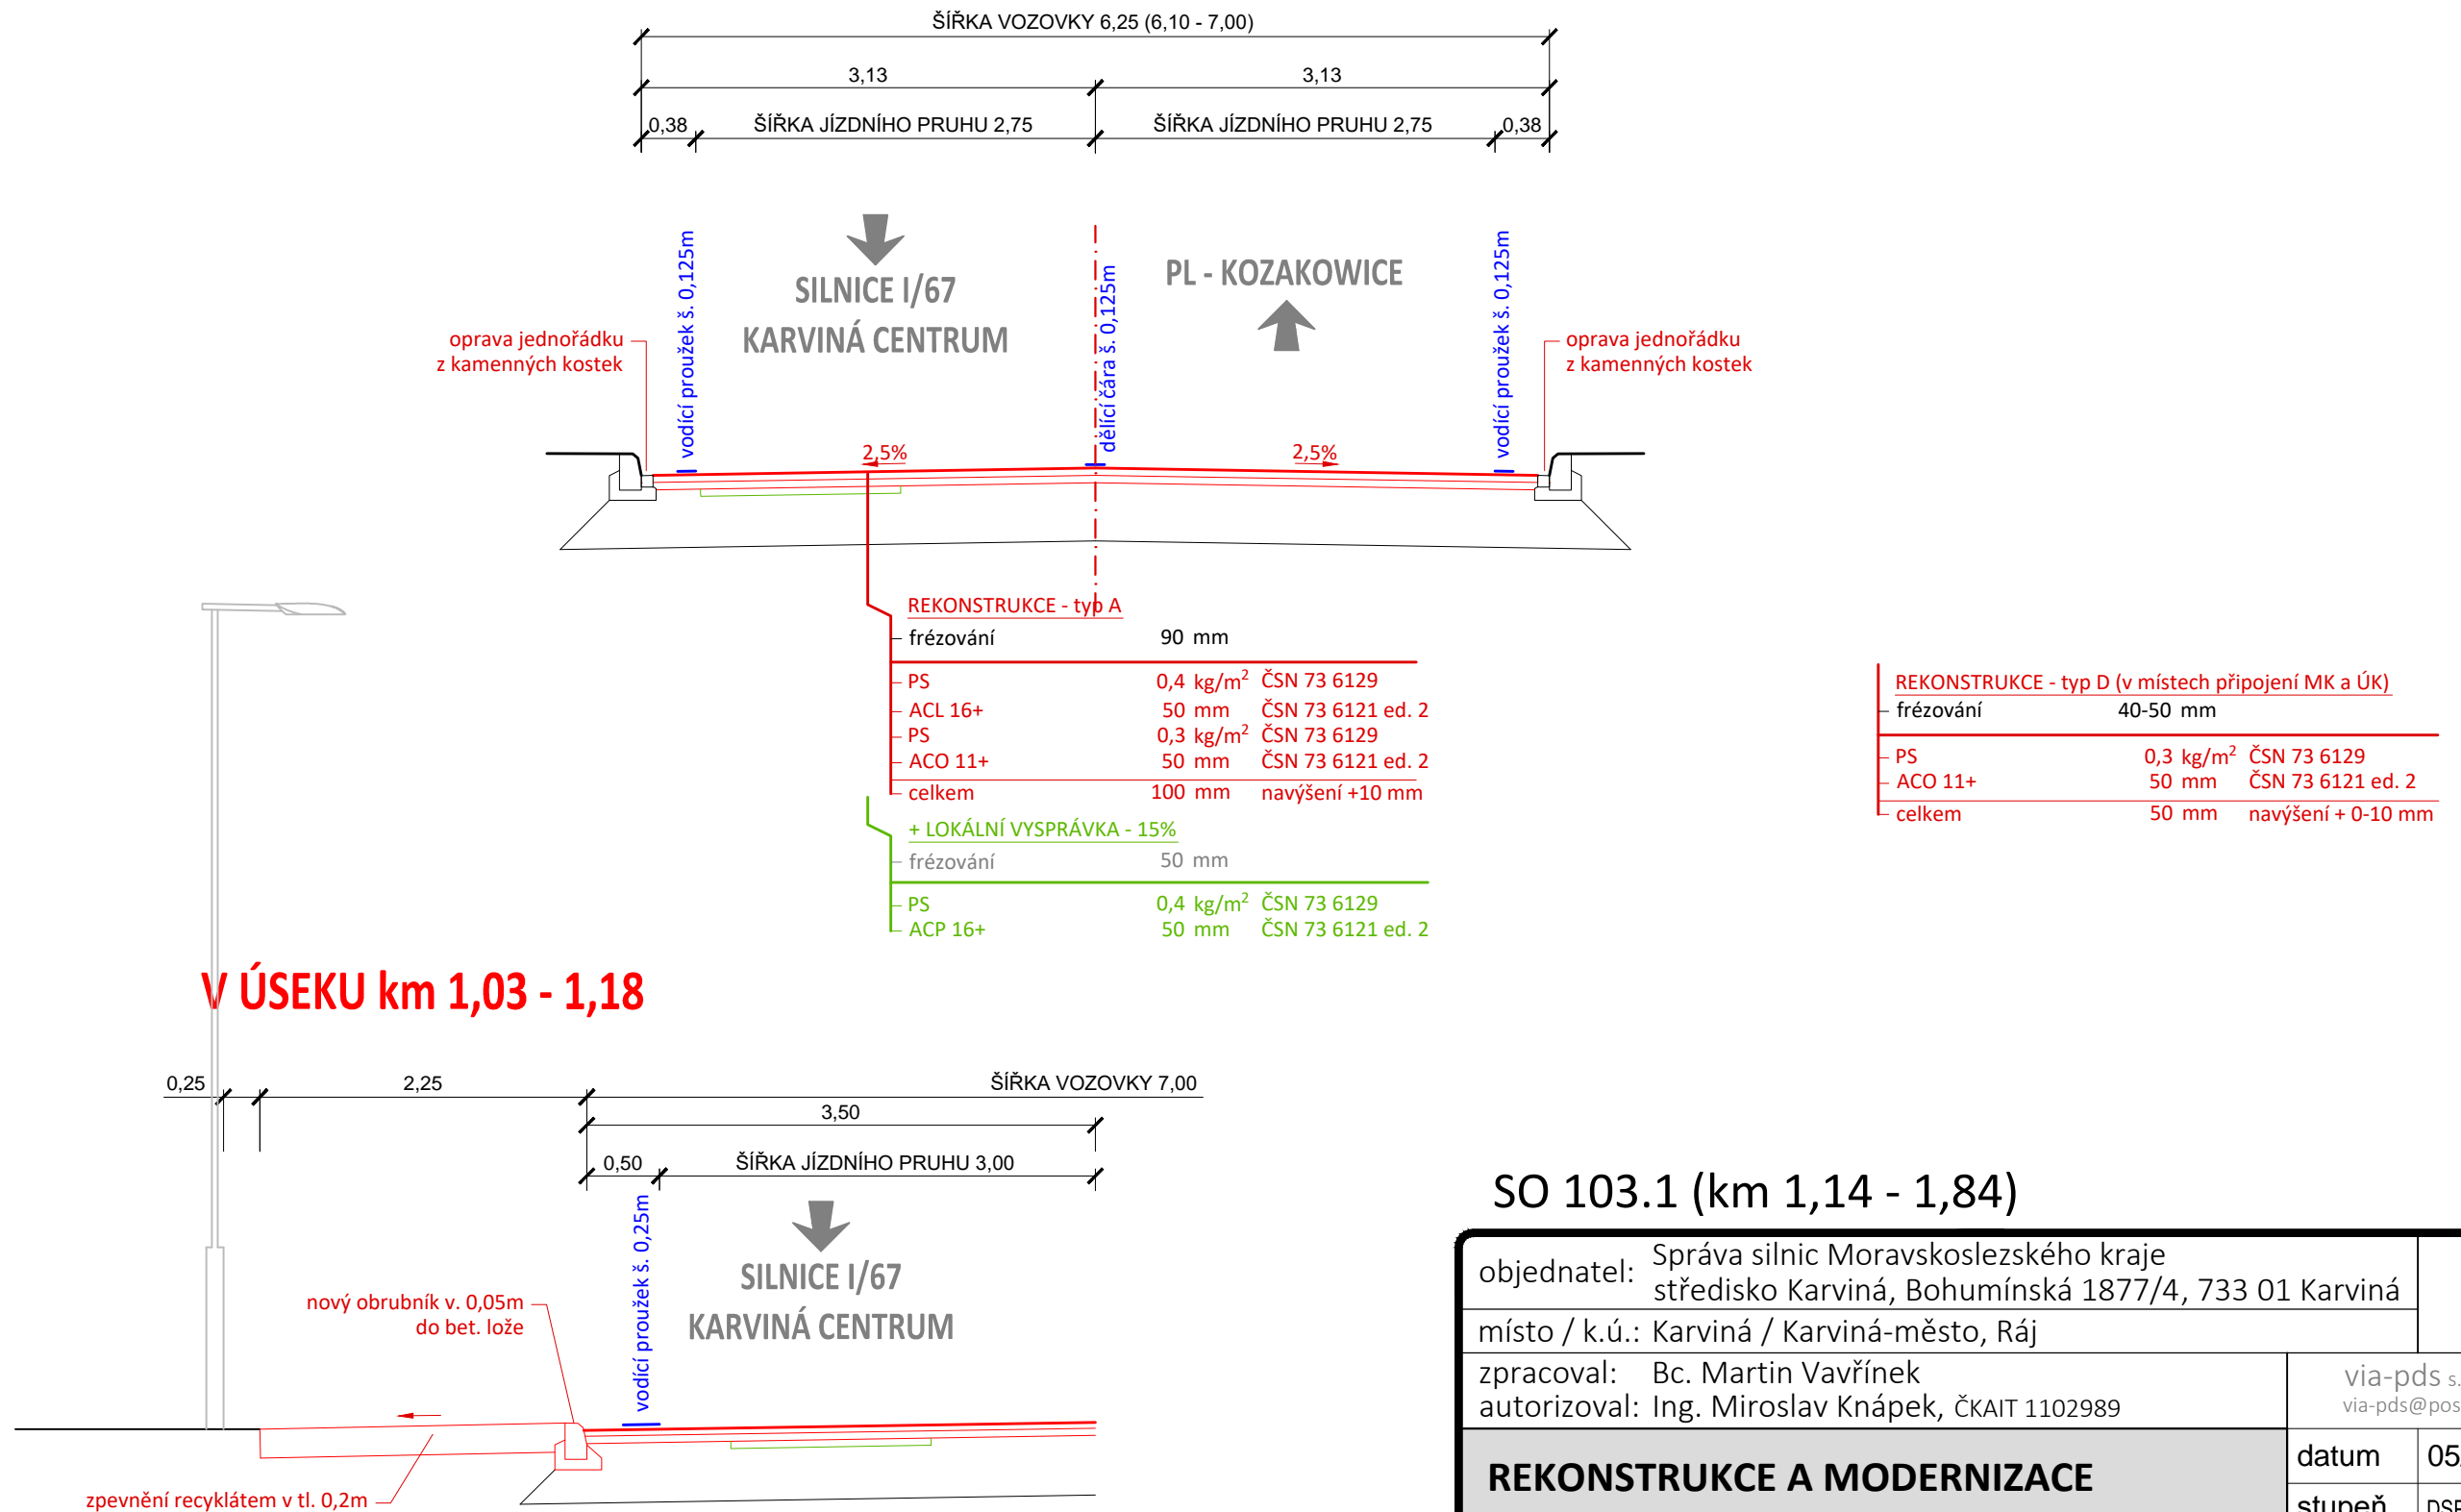

SO 103.1 (km 1,14 - 1,84)

objednatel: Správa silnic Moravskoslezského kraje středisko Karviná, Bohumínská 1877/4, 733 01 Karviná			
místo / k.ú.: Karviná / Karviná-město, Ráj			
zpracoval: Bc. Martin Vavřínek		via-pds s.r.o.	
autorizoval: Ing. Miroslav Knápek, ČKAIT 1102989		via-pds@post.cz	
<b>REKONSTRUKCE A MODERNIZACE SILNICE II/472 KARVINÁ, UL. BOROVSKEHO</b>		datum	05/2021
		stupeň	DSP+PDPS
		měřítko	1:50
Vzorový příčný řez		příloha	D 2.3.1