
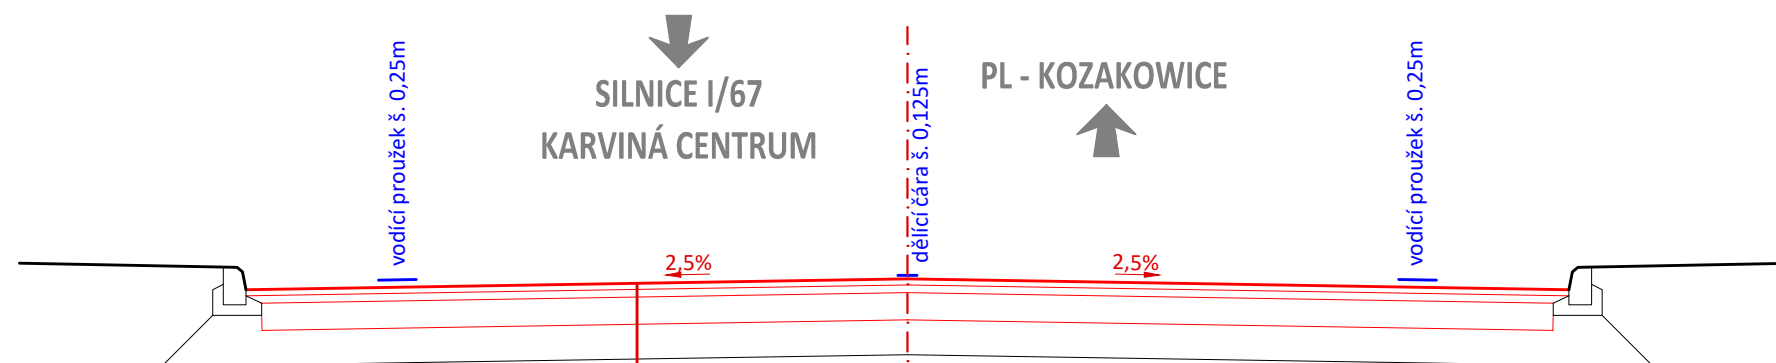



# VZOROVÝ PŘÍČNÝ ŘEZ úsek 2 km 0,54 - 1,14

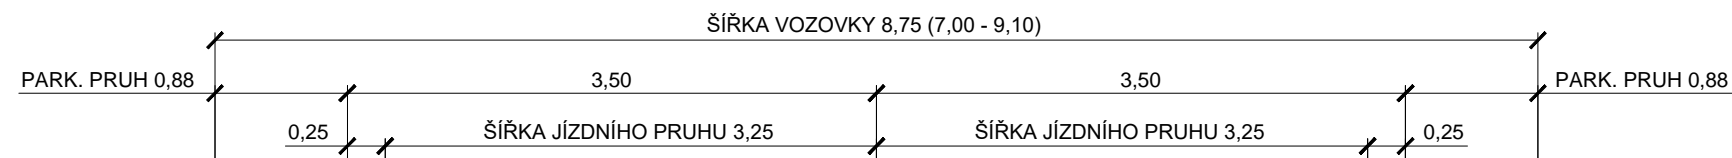

REKONSTRUKCE - typ B			
frézování	90 mm		
RS 0/45 CA	180 mm	TP 208	
PI	0,6 kg/m <sup>2</sup>	ČSN 73 6129	
ACL 16+	50 mm	ČSN 73 6121 ed. 2	
PS	0,3 kg/m <sup>2</sup>	ČSN 73 6129	
ACO 11+	50 mm	ČSN 73 6121 ed. 2	
celkem	100 mm	navýšení +10 mm	

REKONSTRUKCE - typ D (v místech připojení MK a ÚK)			
frézování	40-50 mm		
PS	0,3 kg/m <sup>2</sup>	ČSN 73 6129	
ACO 11+	50 mm	ČSN 73 6121 ed. 2	
celkem	50 mm	navýšení + 0-10 mm	

## V ÚSEKU km 1,03 - 1,18

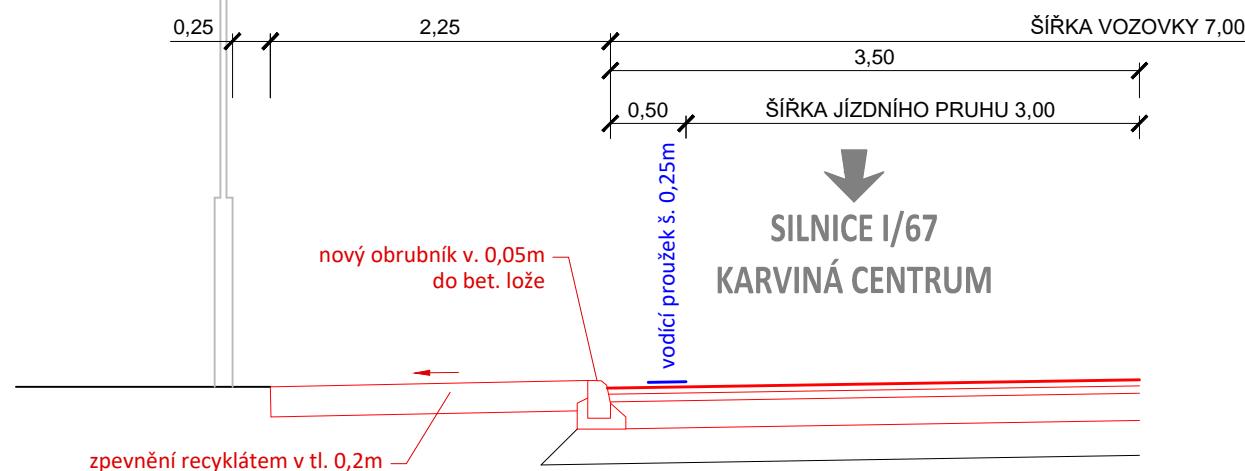

## SO 102 (km 0,54 - 1,14)

objednatel: Správa silnic Moravskoslezského kraje středisko Karviná, Bohumínská 1877/4, 733 01 Karviná			
místo / k.ú.: Karviná / Karviná-město, Ráj			
zpracoval: Bc. Martin Vavřínek autorizoval: Ing. Miroslav Knápek, ČKAIT 1102989		via-pds s.r.o. via-pds@post.cz	
REKONSTRUKCE A MODERNIZACE SILNICE II/472 KARVINÁ, UL. BOROVSKEHO		datum	05/2021
		stupeň	DSP+PDPS
		měřítko	1:50
Vzorový příčný řez		příloha	D 2.2