


Podrobná situace - zátopa

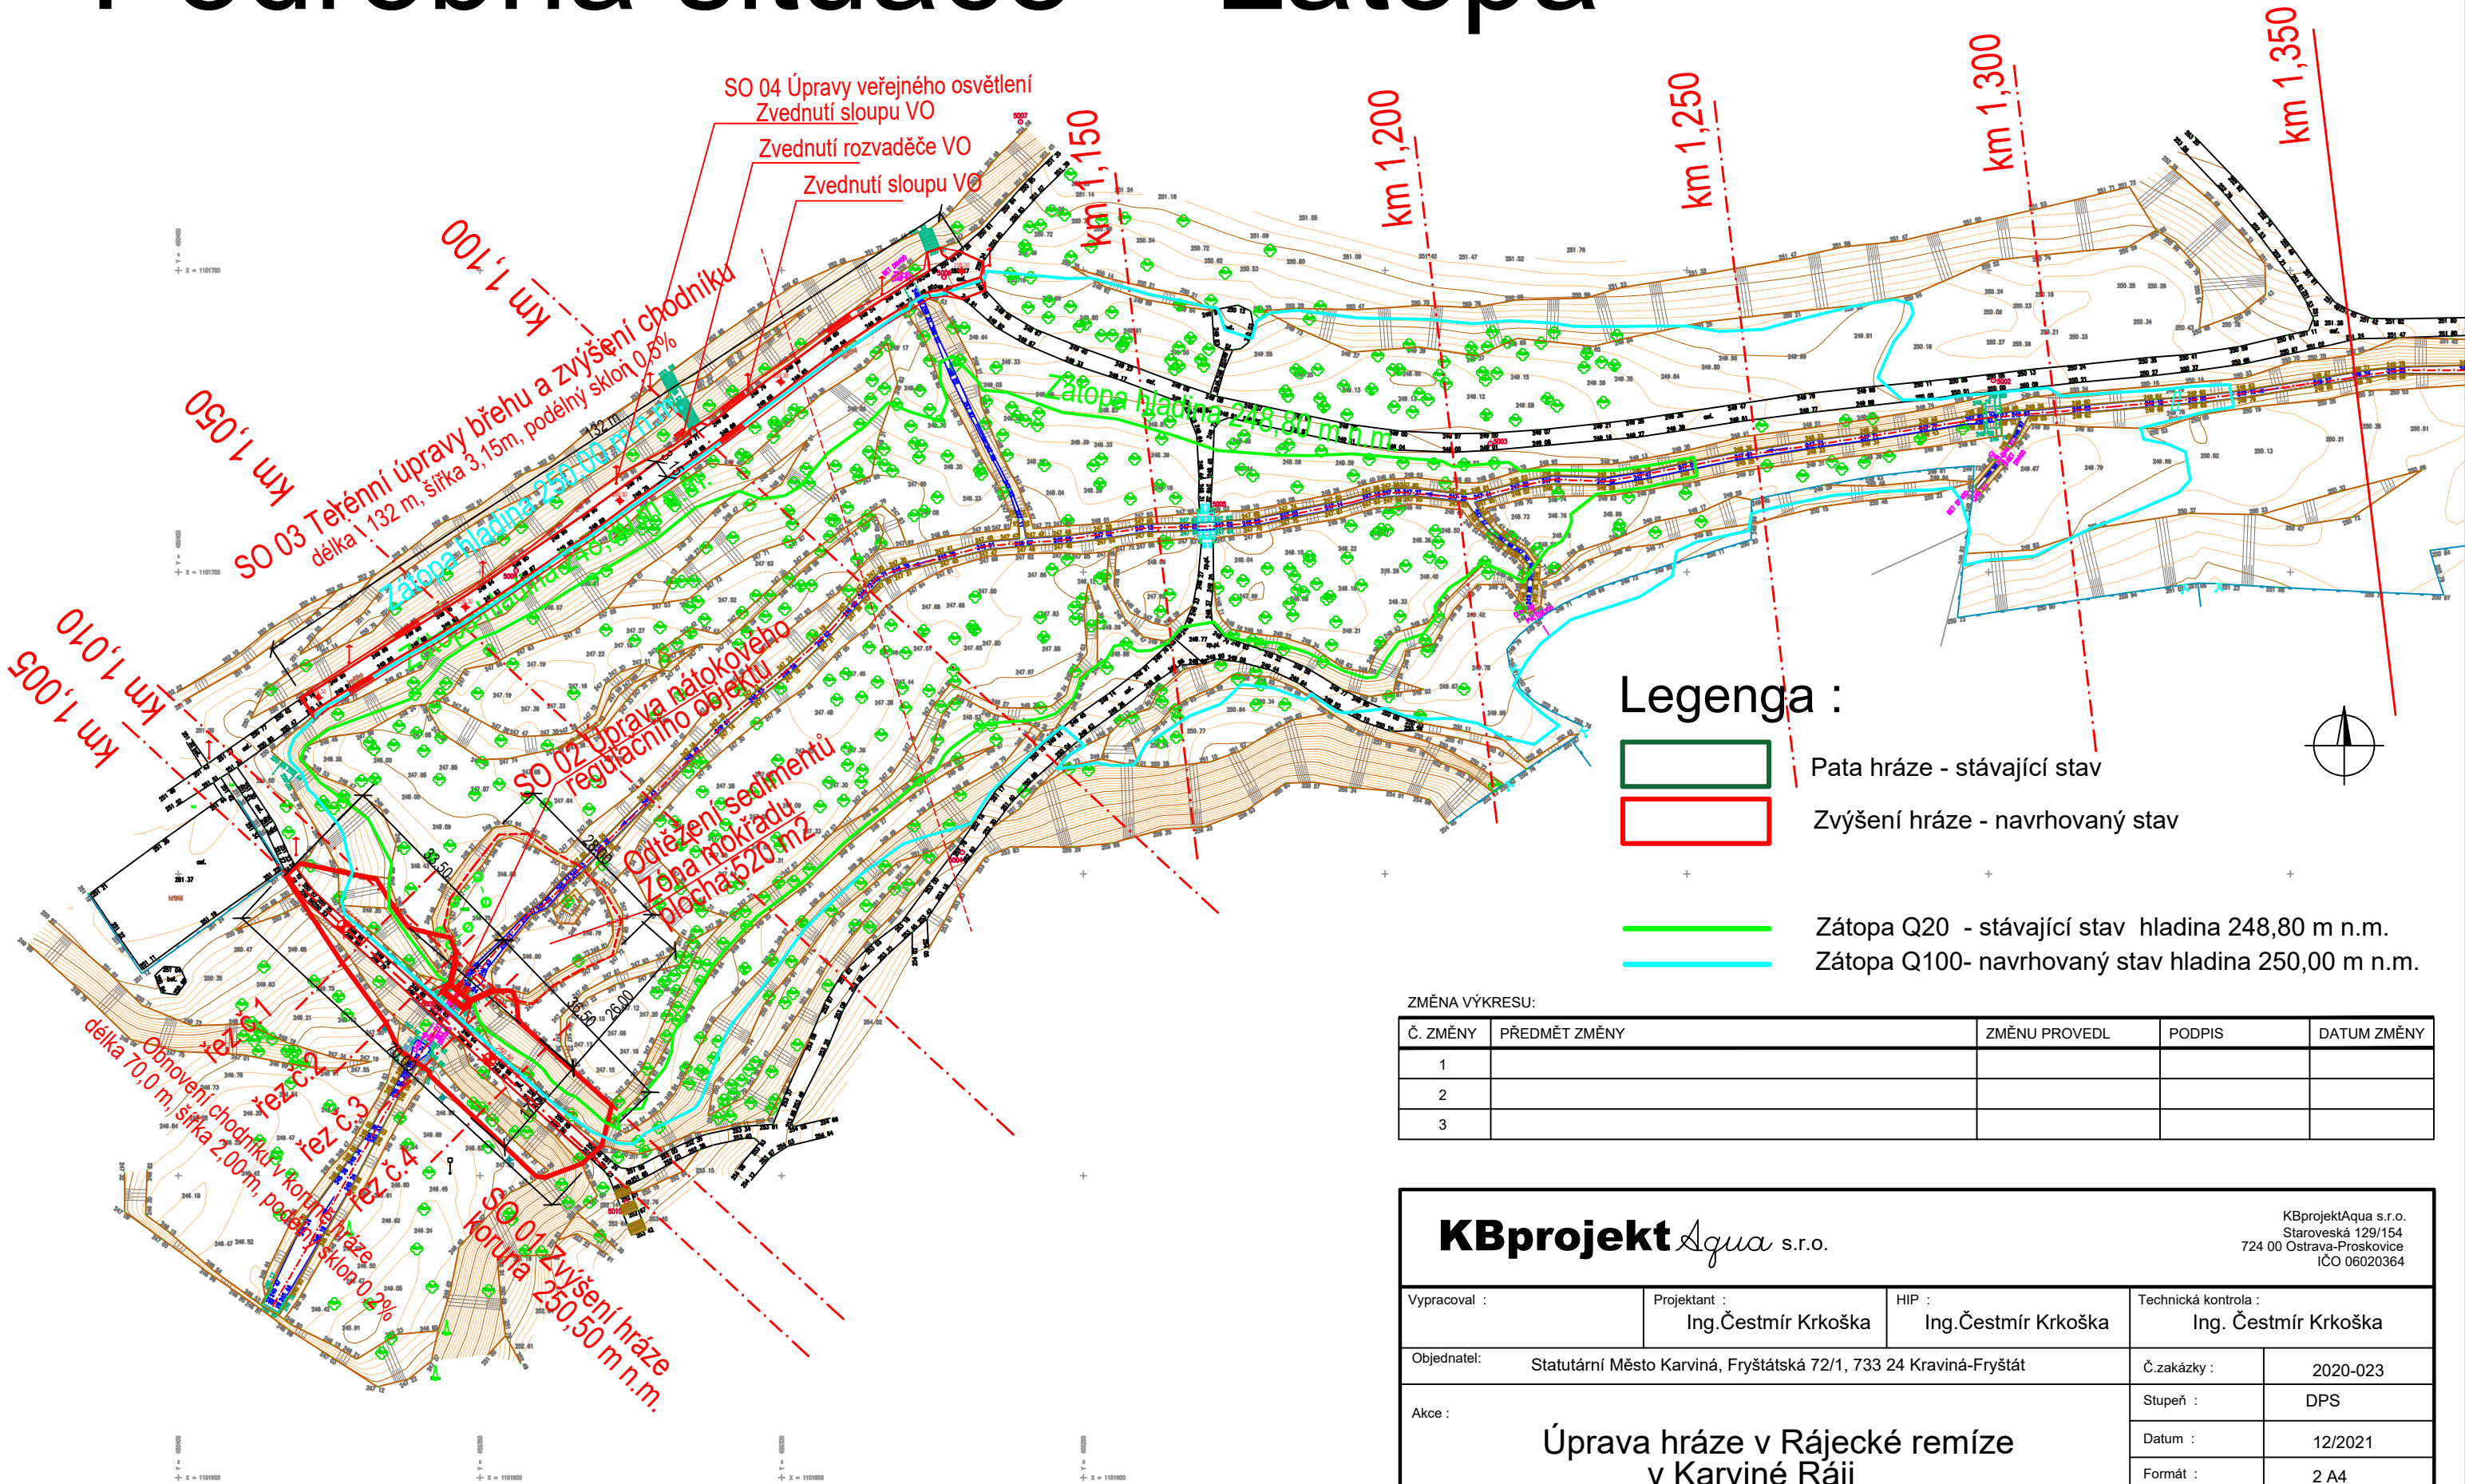

ZMĚNA VÝKRESU:				
Č. ZMĚNY	PŘEDMĚT ZMĚNY	ZMĚNU PROVEDL	PODPIS	DATUM ZMĚNY
1				
2				
3				

KBprojekt <i>Aqua</i> s.r.o.		KBprojektAqua s.r.o. Staroveská 129/154 724 00 Ostrava-Proskovice IČO 06020364	
Vypracoval :	Projektant : Ing.Čestmír Krkoška	HIP : Ing.Čestmír Krkoška	Technická kontrola : Ing. Čestmír Krkoška
Objednatel: Statutární Město Karviná, Fryštátská 72/1, 733 24 Kravíná-Fryštát		Č.zakázky :	2020-023
Akce : Úprava hráze v Rájecké remíze v Karviné Ráji		Stupeň :	DPS
		Datum :	12/2021
		Formát :	2 A4
		Měřítko :	1 : 1000
Příloha : Kooordinační situace - zátopa		Č.přílohy :	C.3.1