


ZEMNÍ SYPANÁ HRÁZ
NAVRHOVANÝ STAV - ZVÝŠENÍ HRÁZE

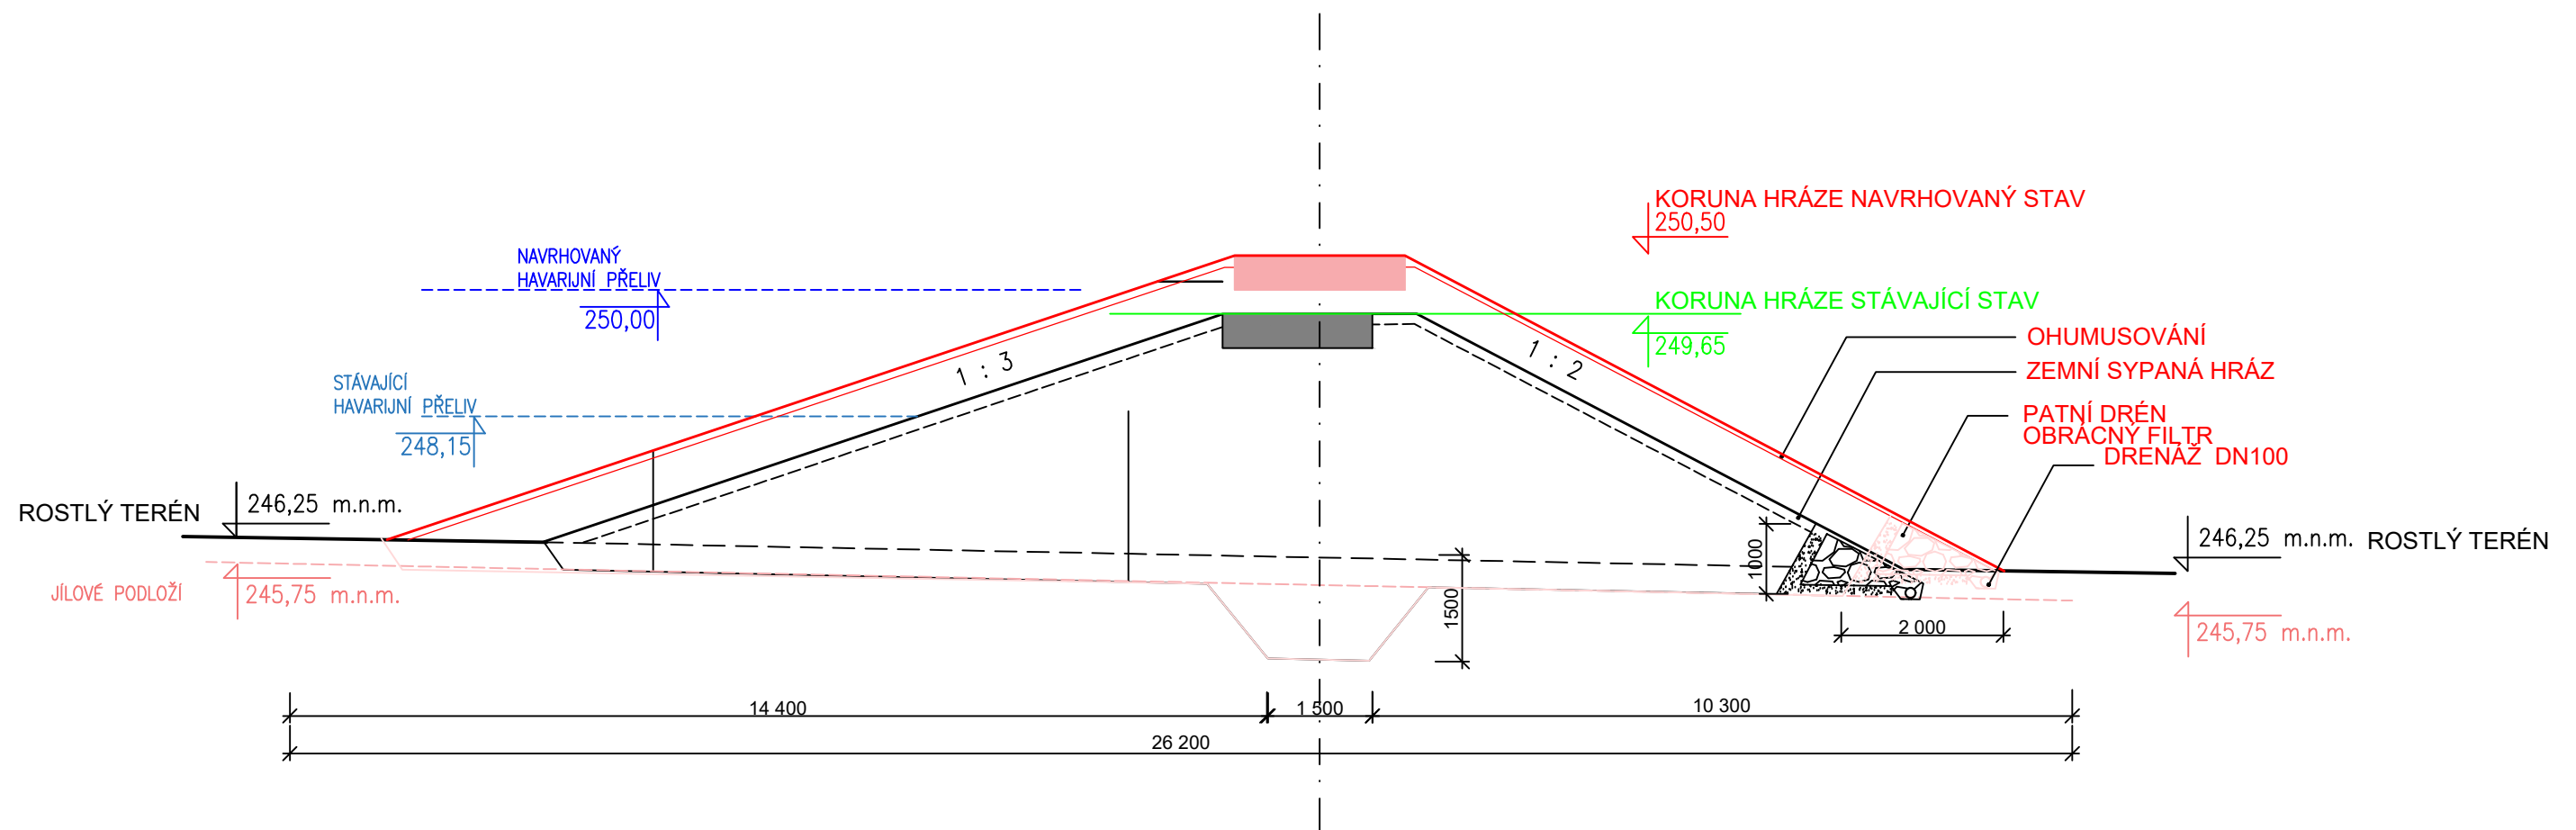

Č. změny	Datum	Popis změny	Schválil

KBprojektAqua s.r.o.			KBprojektAqua s.r.o. Staroveská 129/154 724 00 Ostrava-Proskovice IČO 06020364
Vypracoval : Ing.Čestmír Krkoška	Projektant : Ing.Čestmír Krkoška	HIP : Ing.Čestmír Krkoška	Technická kontrola : Ing.Čestmír Krkoška
Investor : Statutární Město Karviná, Fryštátská 72/1, 733 24 Karviná-Fryštát			Č.zakázky : 2020-023
Akce : Úprava hráze v Rájecké remíze v Karviné Ráji			Stupeň : DPS
			Datum : 12/2021
			Formát : 2 A4
			Měřítko : 1 : 100
Příloha : Zemní sypaná hráz - vzorový řez - navrhovaný stav			Č.přílohy : D.1.1.4