


1.Fáze - Výkopové práce do hl.-2,25 m a 1.část montáže dočasné podpůrné konstrukce


ŘEZ A-A

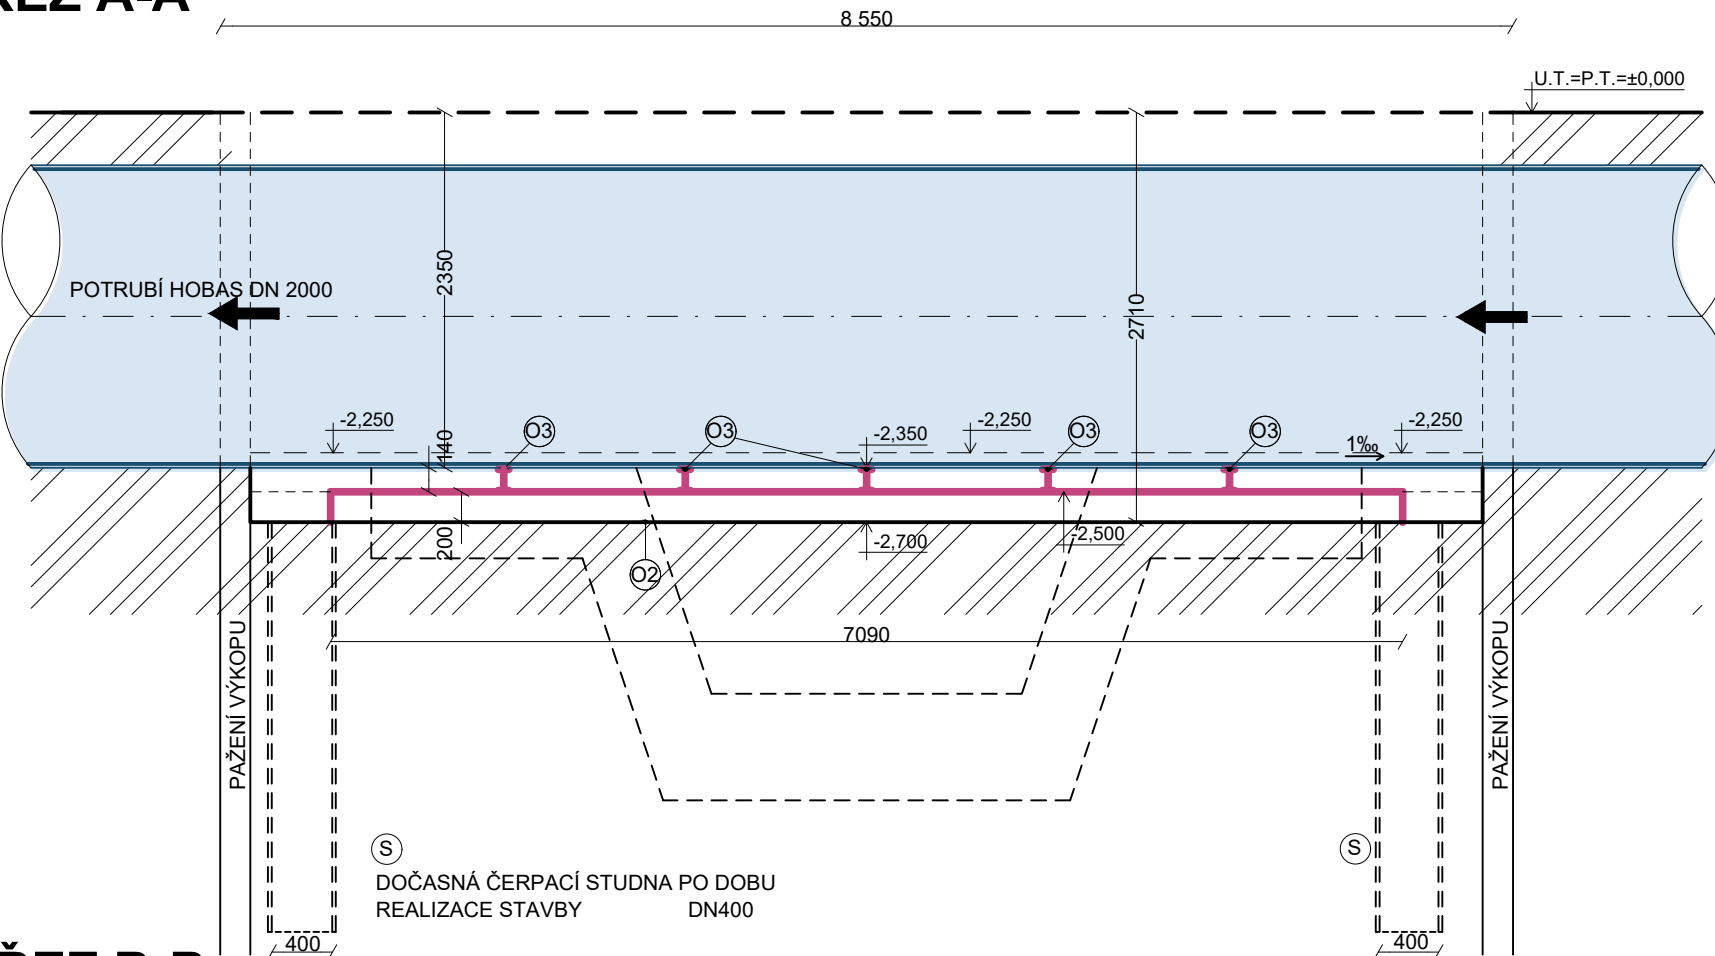

LEGENDA HMOT

- ZEMINA PŮVODNÍ
- SKLOLAMINÁTOVÉ POTRUBÍ HOBAS, DN 2000
- OCELOVÉ KONSTRUKCE - PRVKY

ŘEZ B-B

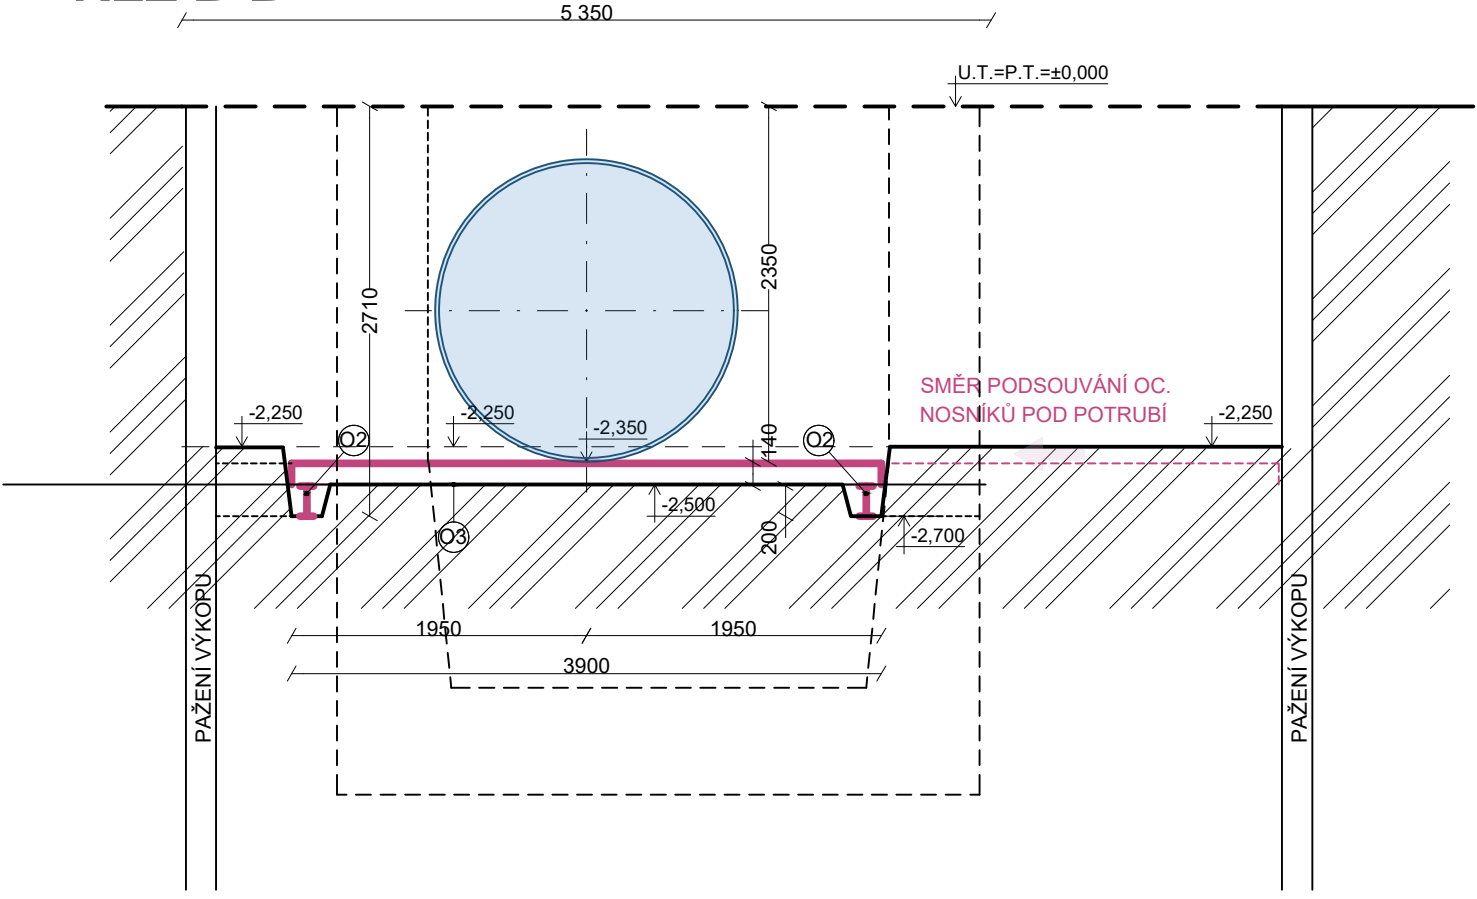

POZNÁMKA

- VÝKOPOVÉ PRÁCE PRVNÍ FÁZE BUDOU PROVÁDĚNY POMOCÍ SVAHOVANÝCH VÝKOPŮ.
- V PRVNÍ FÁZI VÝKOPOVÝCH PRACÍ BUDE PROVEDENO OBKOPÁNÍ STÁVAJÍCÍHO POTRUBÍ PO SPODNÍ ÚROVŇN POTRUBÍ.
- V DALŠÍM KROKU DOJDE K VÝKOPÁNÍ RÝH ROVNOBĚŽNÝCH S OSOU POTRUBÍ, DO KTERÝCH BUDOU ULOŽENY OCELOVÉ PROFILY O2 - VÁLCOVANÝ PROFIL I 200.
- NÁSLEDNĚ BUDE POTRUBÍ PRŮBĚŽNĚ VYPODKLÁDÁNO OCELOVÝMI PROFILY O3 - VÁLCOVANÝ PROFIL I 140.
- OCELOVÉ PROFILY O2 A O3 BUDOU VE STYCÍCH NA SEBE PRŮBĚŽNĚ NAVAŘOVÁNY.

±0,000 = 224,050 m n. m. Bpv

ZMĚNA VÝKRESU:

Č. ZMĚNY	PŘEDMĚT ZMĚNY	ZMĚNU PROVEDL	PODPIS	DATUM ZMĚNY
1				
2				
3				

KBprojekt Aqua s.r.o.		KBprojektAqua s.r.o. Starovská 129/154 724 00 Ostrava-Proskovice IČO 06020364	
Vypracoval : Jan Gara	Projektant : Ing.Čestmír Krkoška	HIP : Ing.Čestmír Krkoška	Technická kontrola : Ing. Čestmír Krkoška
Objednatel: Statutární Město Karviná, Fryštátská 72/1, 733 24 Kravíná-Fryštát		Č.zakázky : 2021-025	Stupeň : DPS
Akce : Lapák štěrku v prostoru stávajícího nátoku do odlehčovací komory OK1C v areálu ČOV Karviná		Datum : 08/2023	Formát : 2 A4
Příloha : Výkopy - 1.fáze výkopy po úroveň -2.25m - 1.část dočasné podpůrné konstrukce		Měřítka : 1 : 50	Č.přílohy : D.1.1.2