2.NP

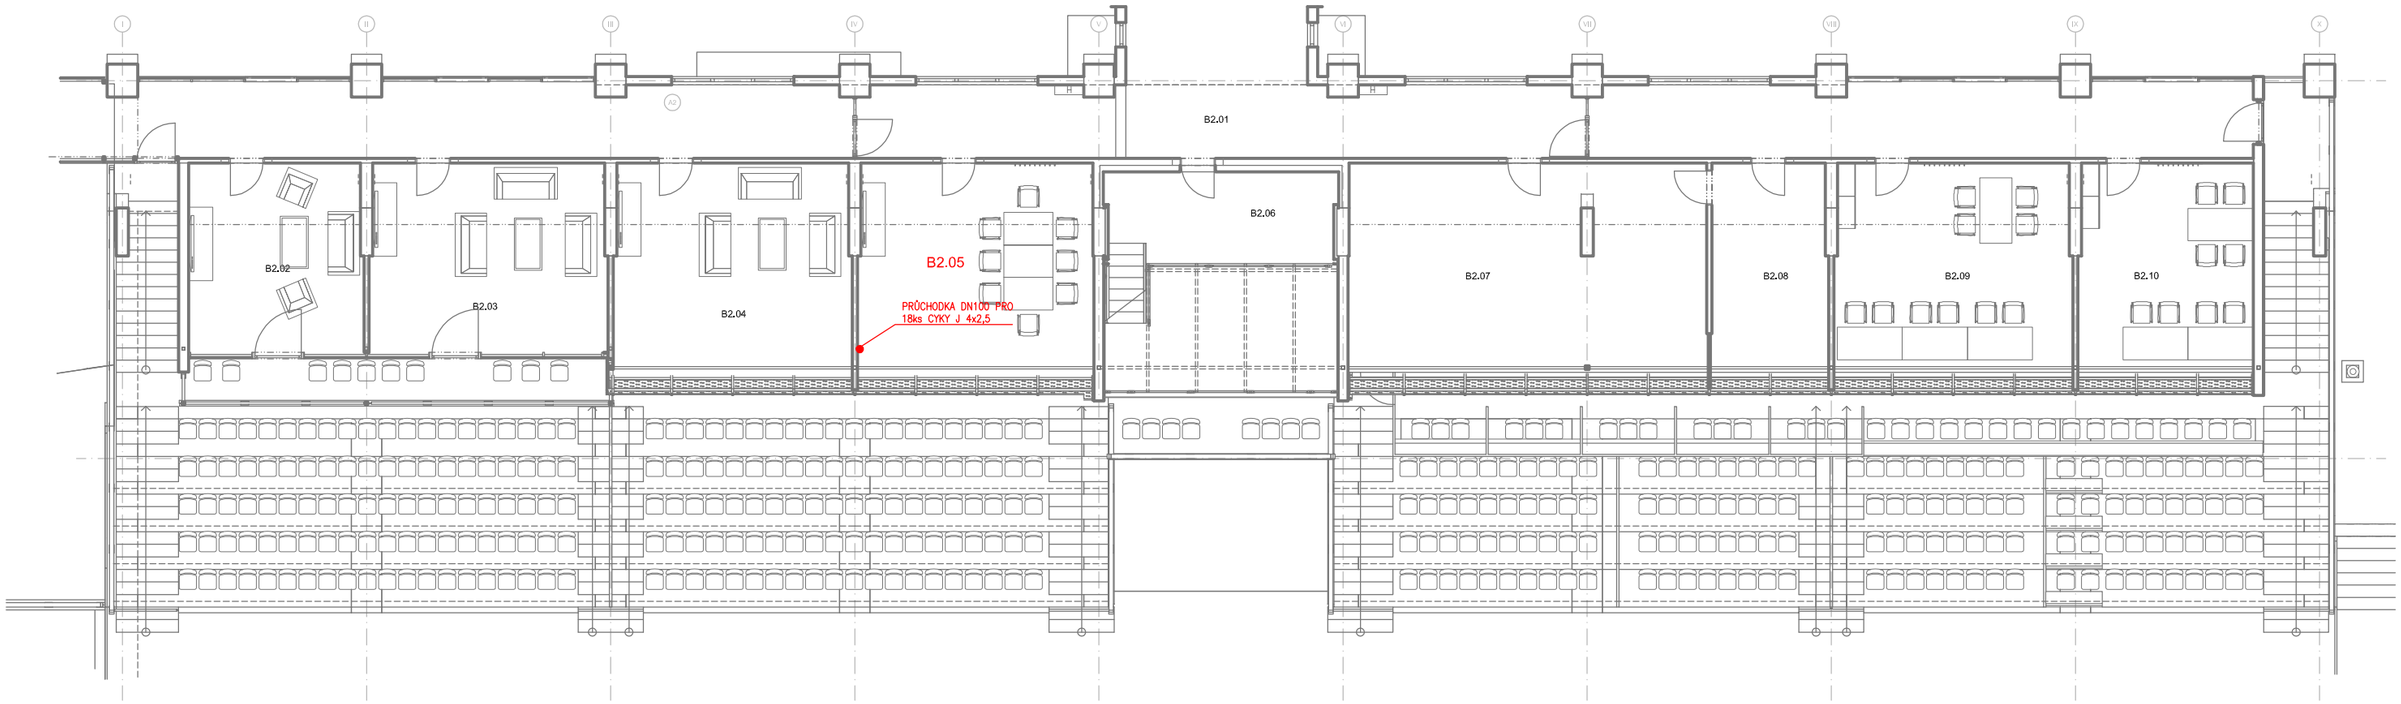
B2.01
B2.02
B2.03
B2.04
B2.05
B2.06
B2.07
B2.08
B2.09
B2.10
PRŮCHODKA DN100 PRO
18ks CYKY J 4x2,5

1.NP

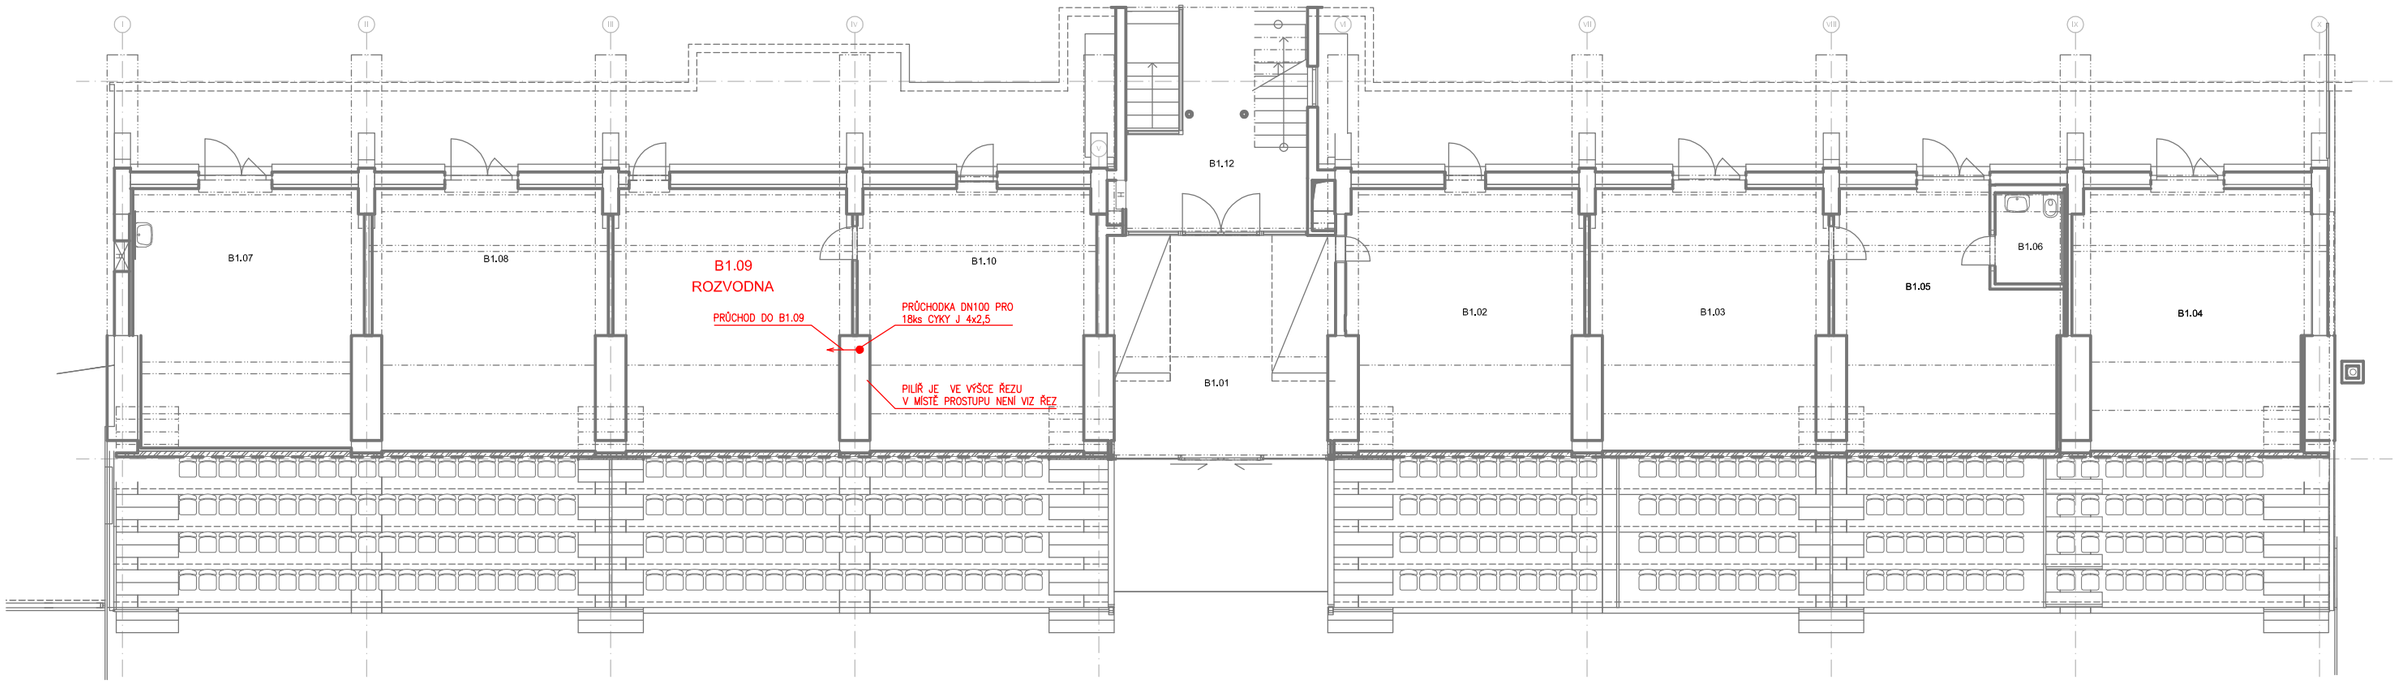
B1.07
B1.08
B1.09
ROZVODNA
B1.10
B1.12
B1.02
B1.03
B1.05
B1.06
B1.04
B1.01
PRŮCHOD DO B1.09
PRŮCHODKA DN100 PRO
18ks CYKY J 4x2,5
PILÍŘ JE VE VÝŠCE ŘEZU
V MÍSTĚ PROSTUPU NENÍ VIZ ŘEZ