



M 1:20 000

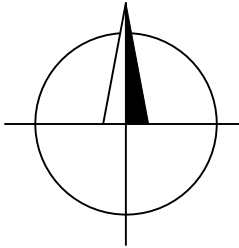

M 1:2 000

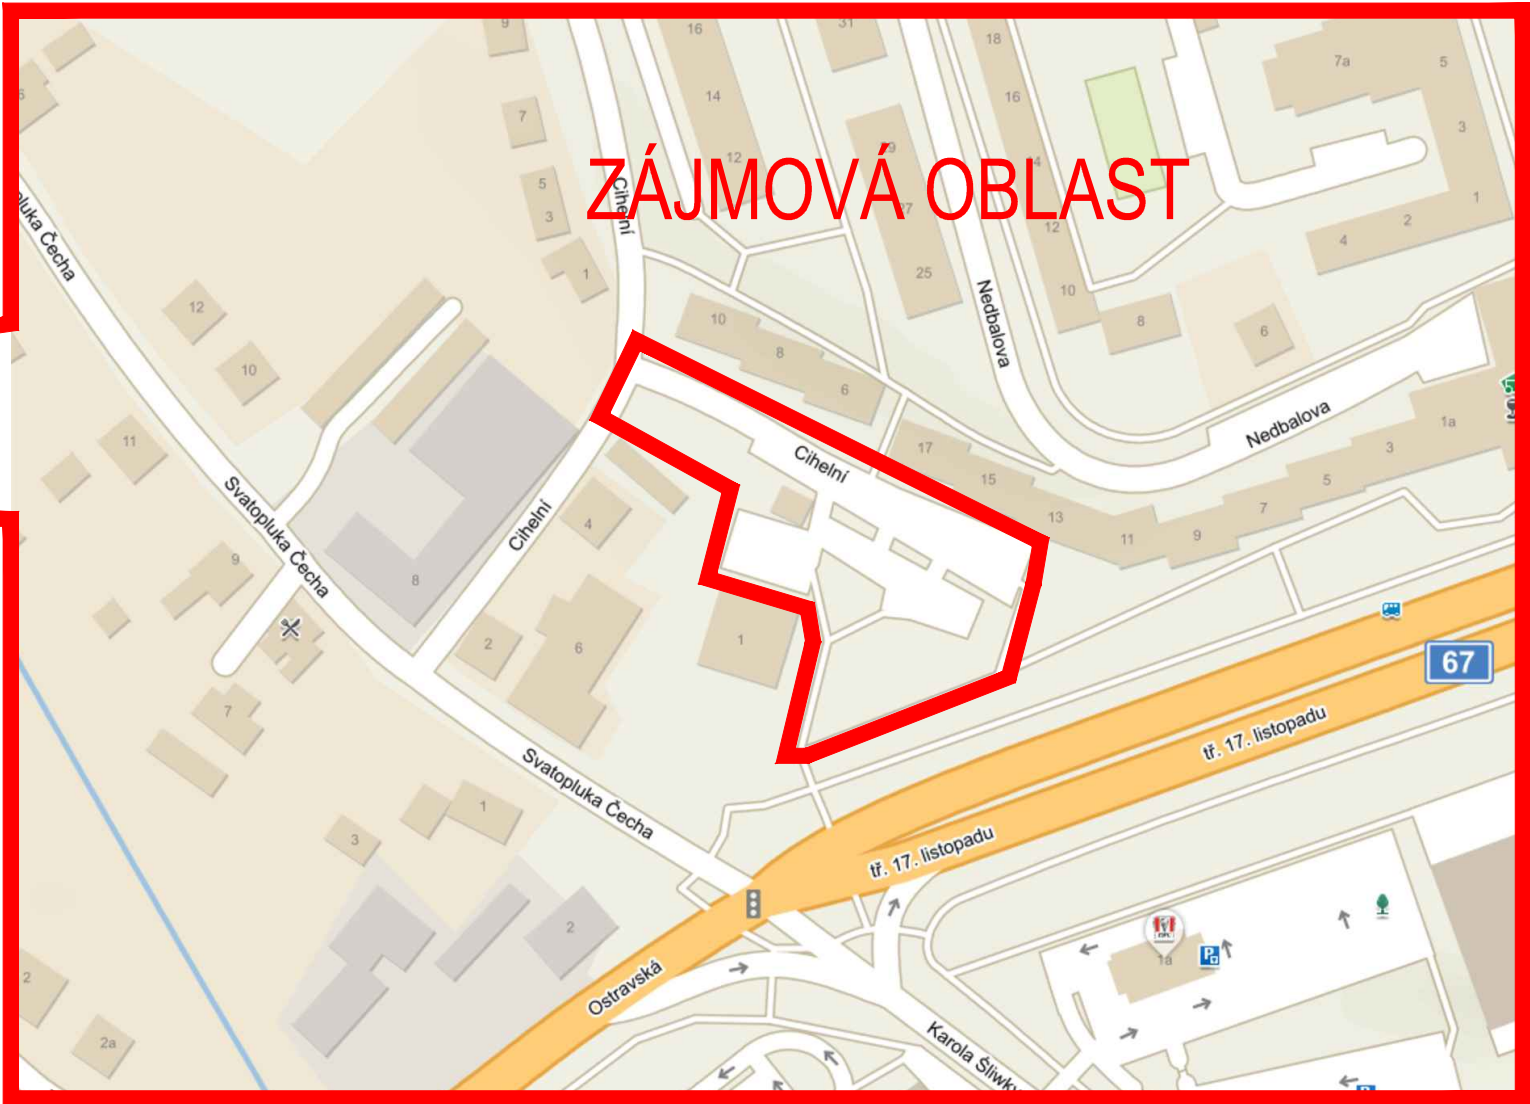






ZMĚNA VÝKRESU:

Č. ZMĚNY	PŘEDMĚT ZMĚNY	ZMĚNU PROVEDL	PODPIS	DATUM ZMĚNY

C

 SOUŘADNICOVÝ SYSTÉM : JTSK
VÝŠKOVÝ SYSTÉM : B.p.v.

VEDOUČÍ PROJEKTANT - HIP	ING. MARTIN STANĚK			
ZODPOVĚDNÝ PROJEKTANT	ING. RICHARD PRŮŠA			
VYPRACOVAL	ING. ONDŘEJ KOCUREK			
KONTROLOVAL	ING. ZDENĚK LEGERSKÝ			
KRAJ, MÚ, OÚ	MORAVSKOSLEZSKÝ KRAJ, KARVINÁ			
OBJEDNATEL, INVESTOR	STATUTÁRNÍ MĚSTO KARVINÁ			
NÁZEV AKCE: STAVEBNÍ ÚPRAVA PROSTORU MEZI TŘ. 17. LISTOPADU A ULICÍ NEDBALOVOU V KARVINĚ			DATUM	04/2023
			FORMÁT	03 x A4
			MĚŘÍTKO	1:20000, 1:2000
			STUPEŇ	DPS
			ZAK. ČÍSLO	210081
NÁZEV OBJEKTU: STAVEBNÍ ČÁST				
NÁZEV VÝKRESU: SITUAČNÍ VÝKRES ŠIRŠÍCH VZTAHŮ			Č. SOUPRAVY	Č. VÝKRESU C.1