
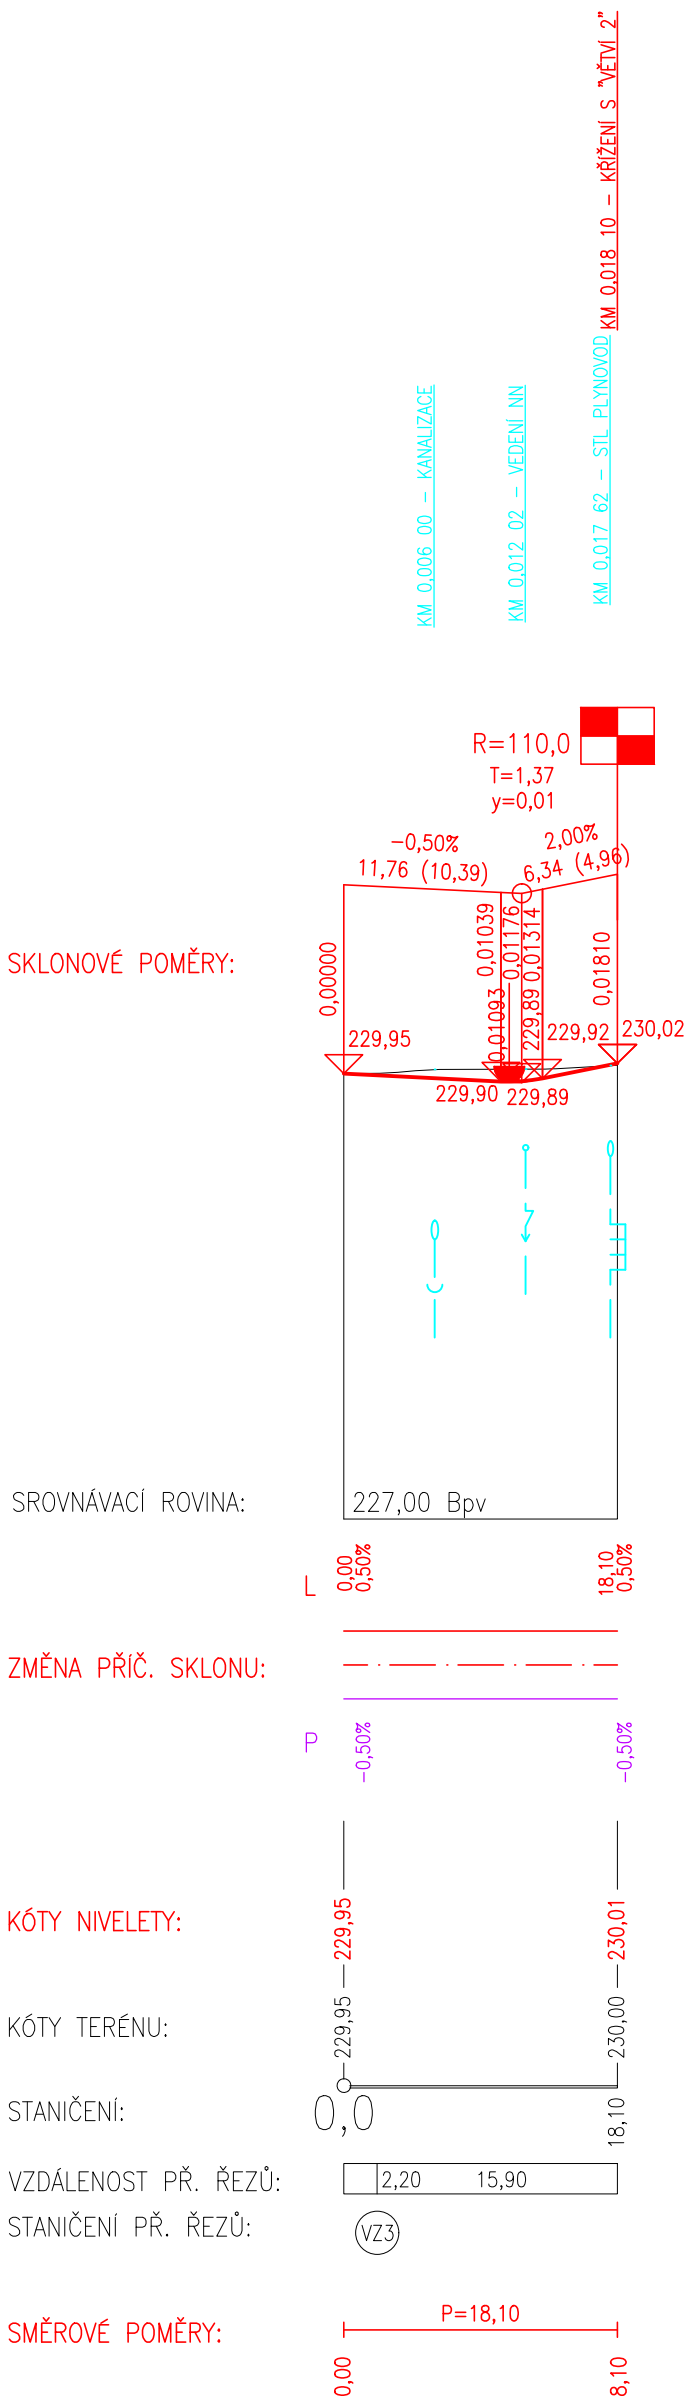
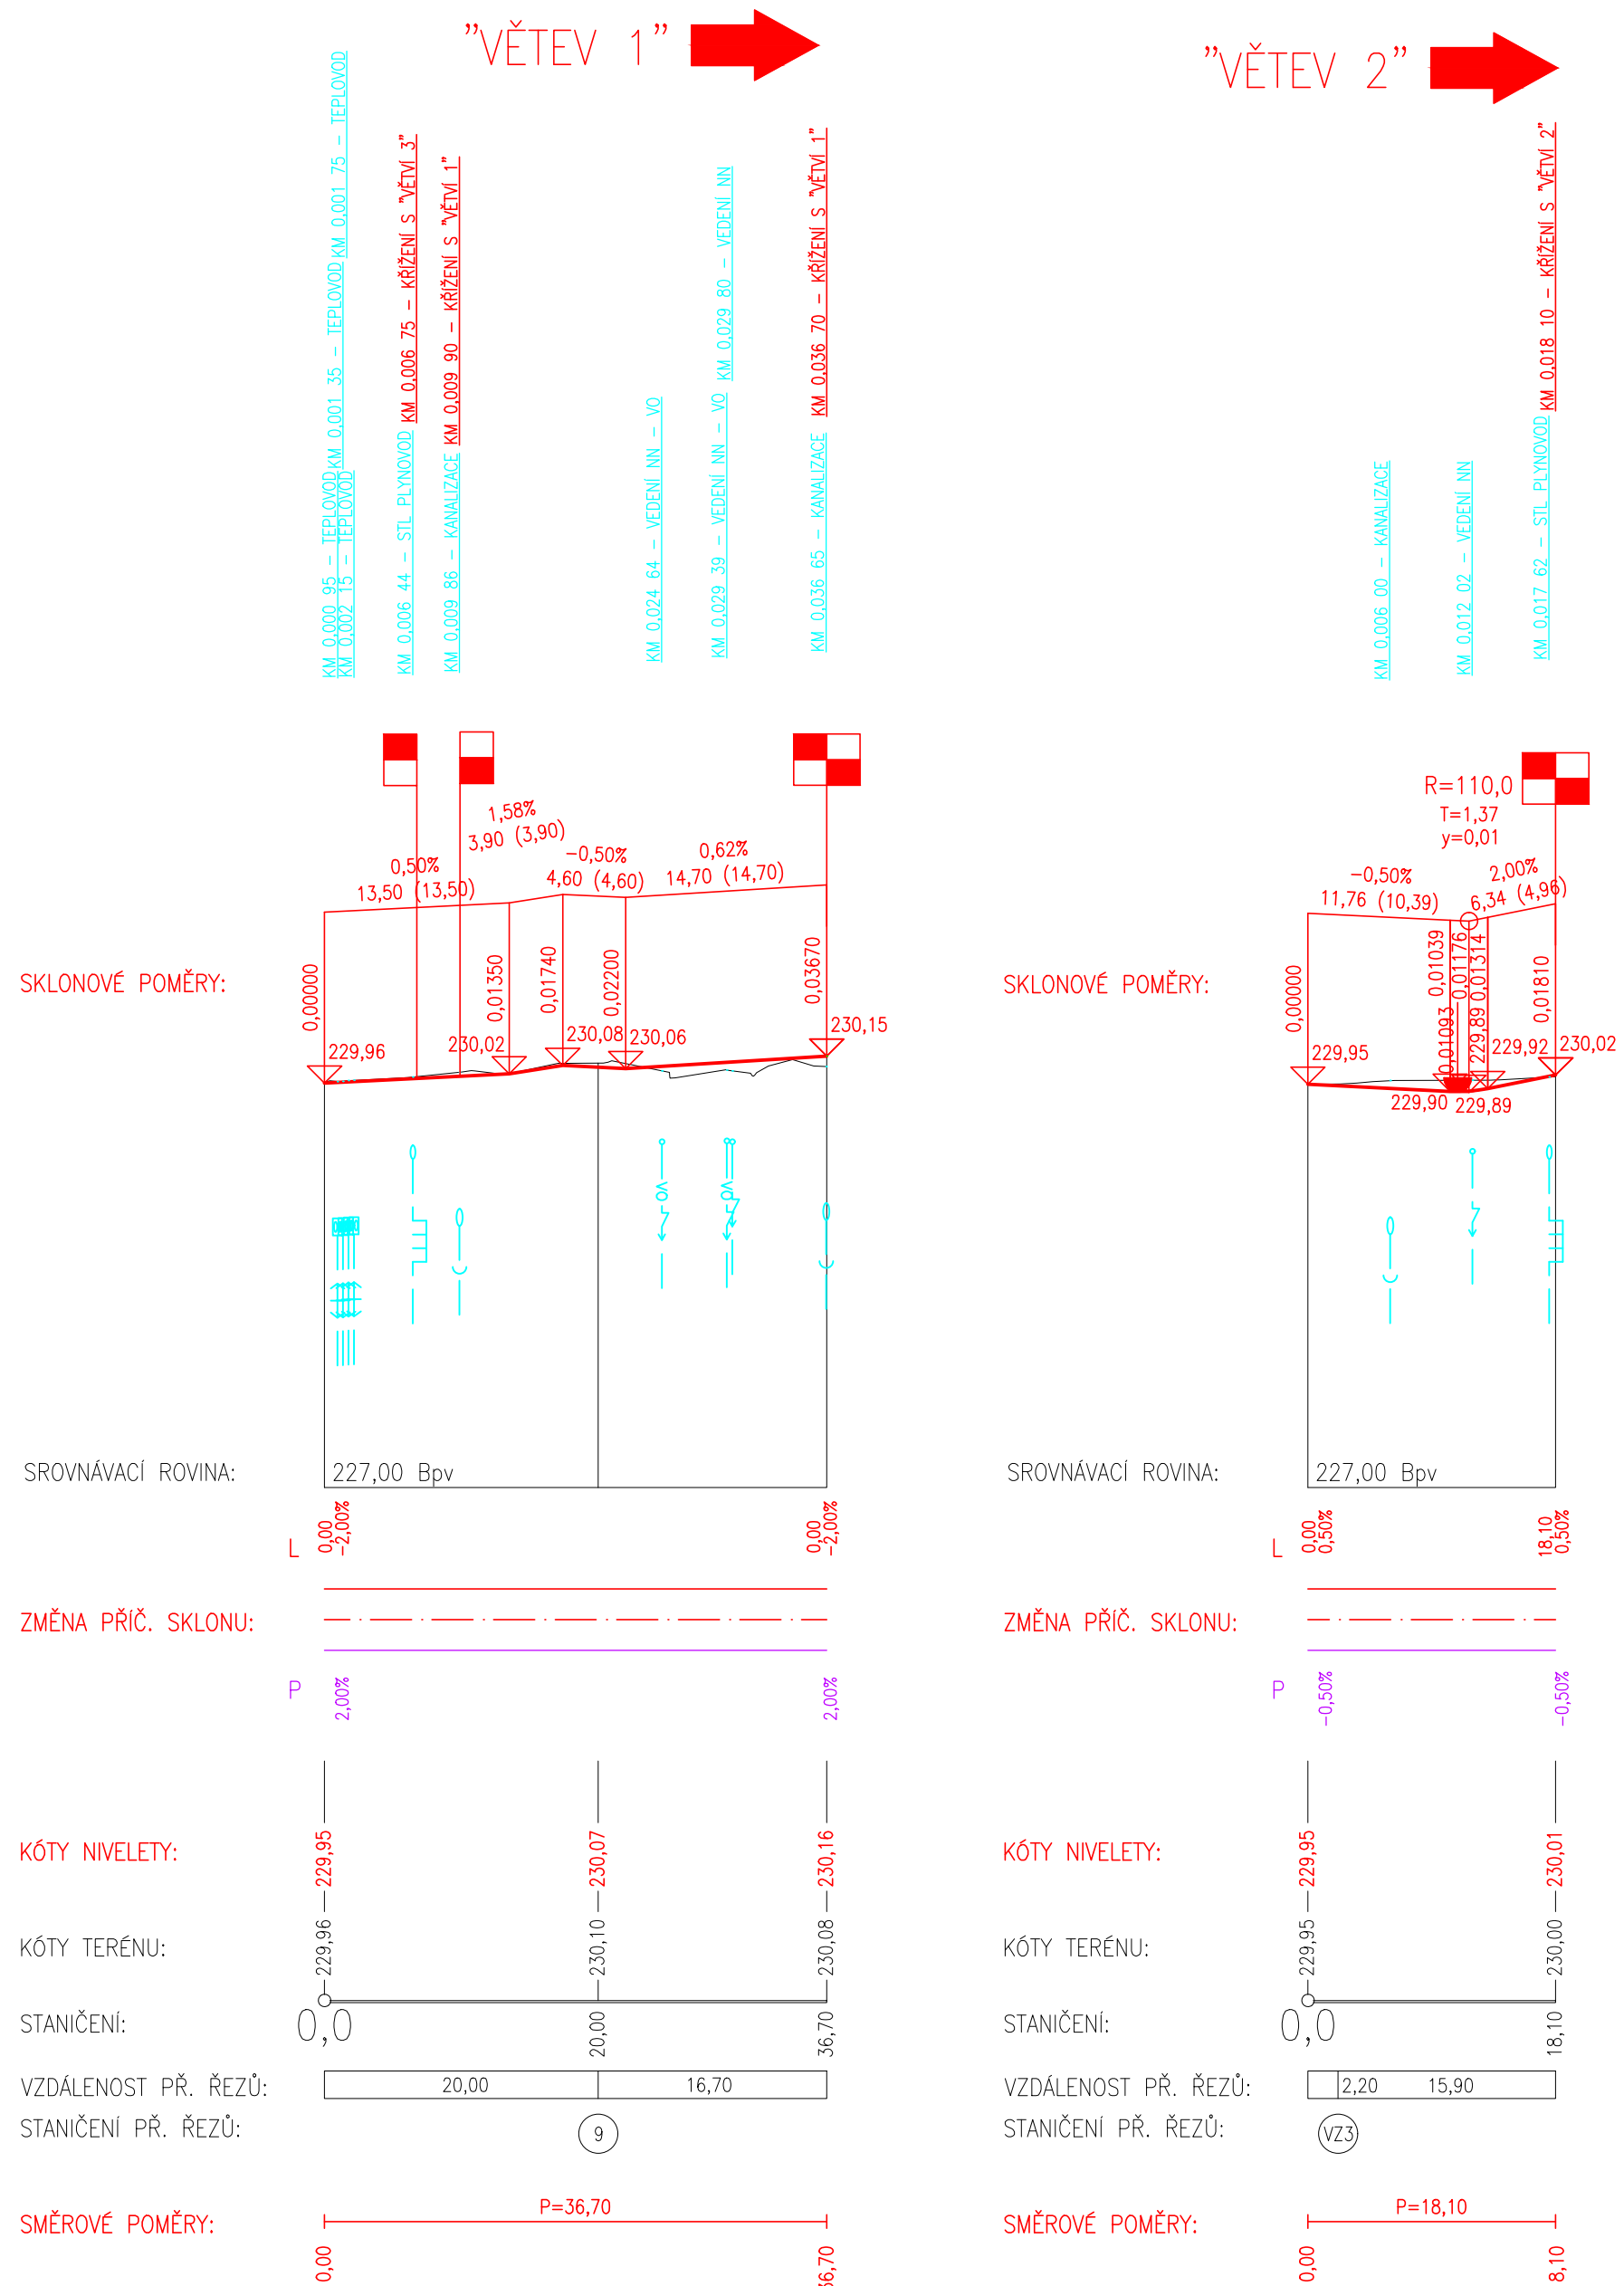
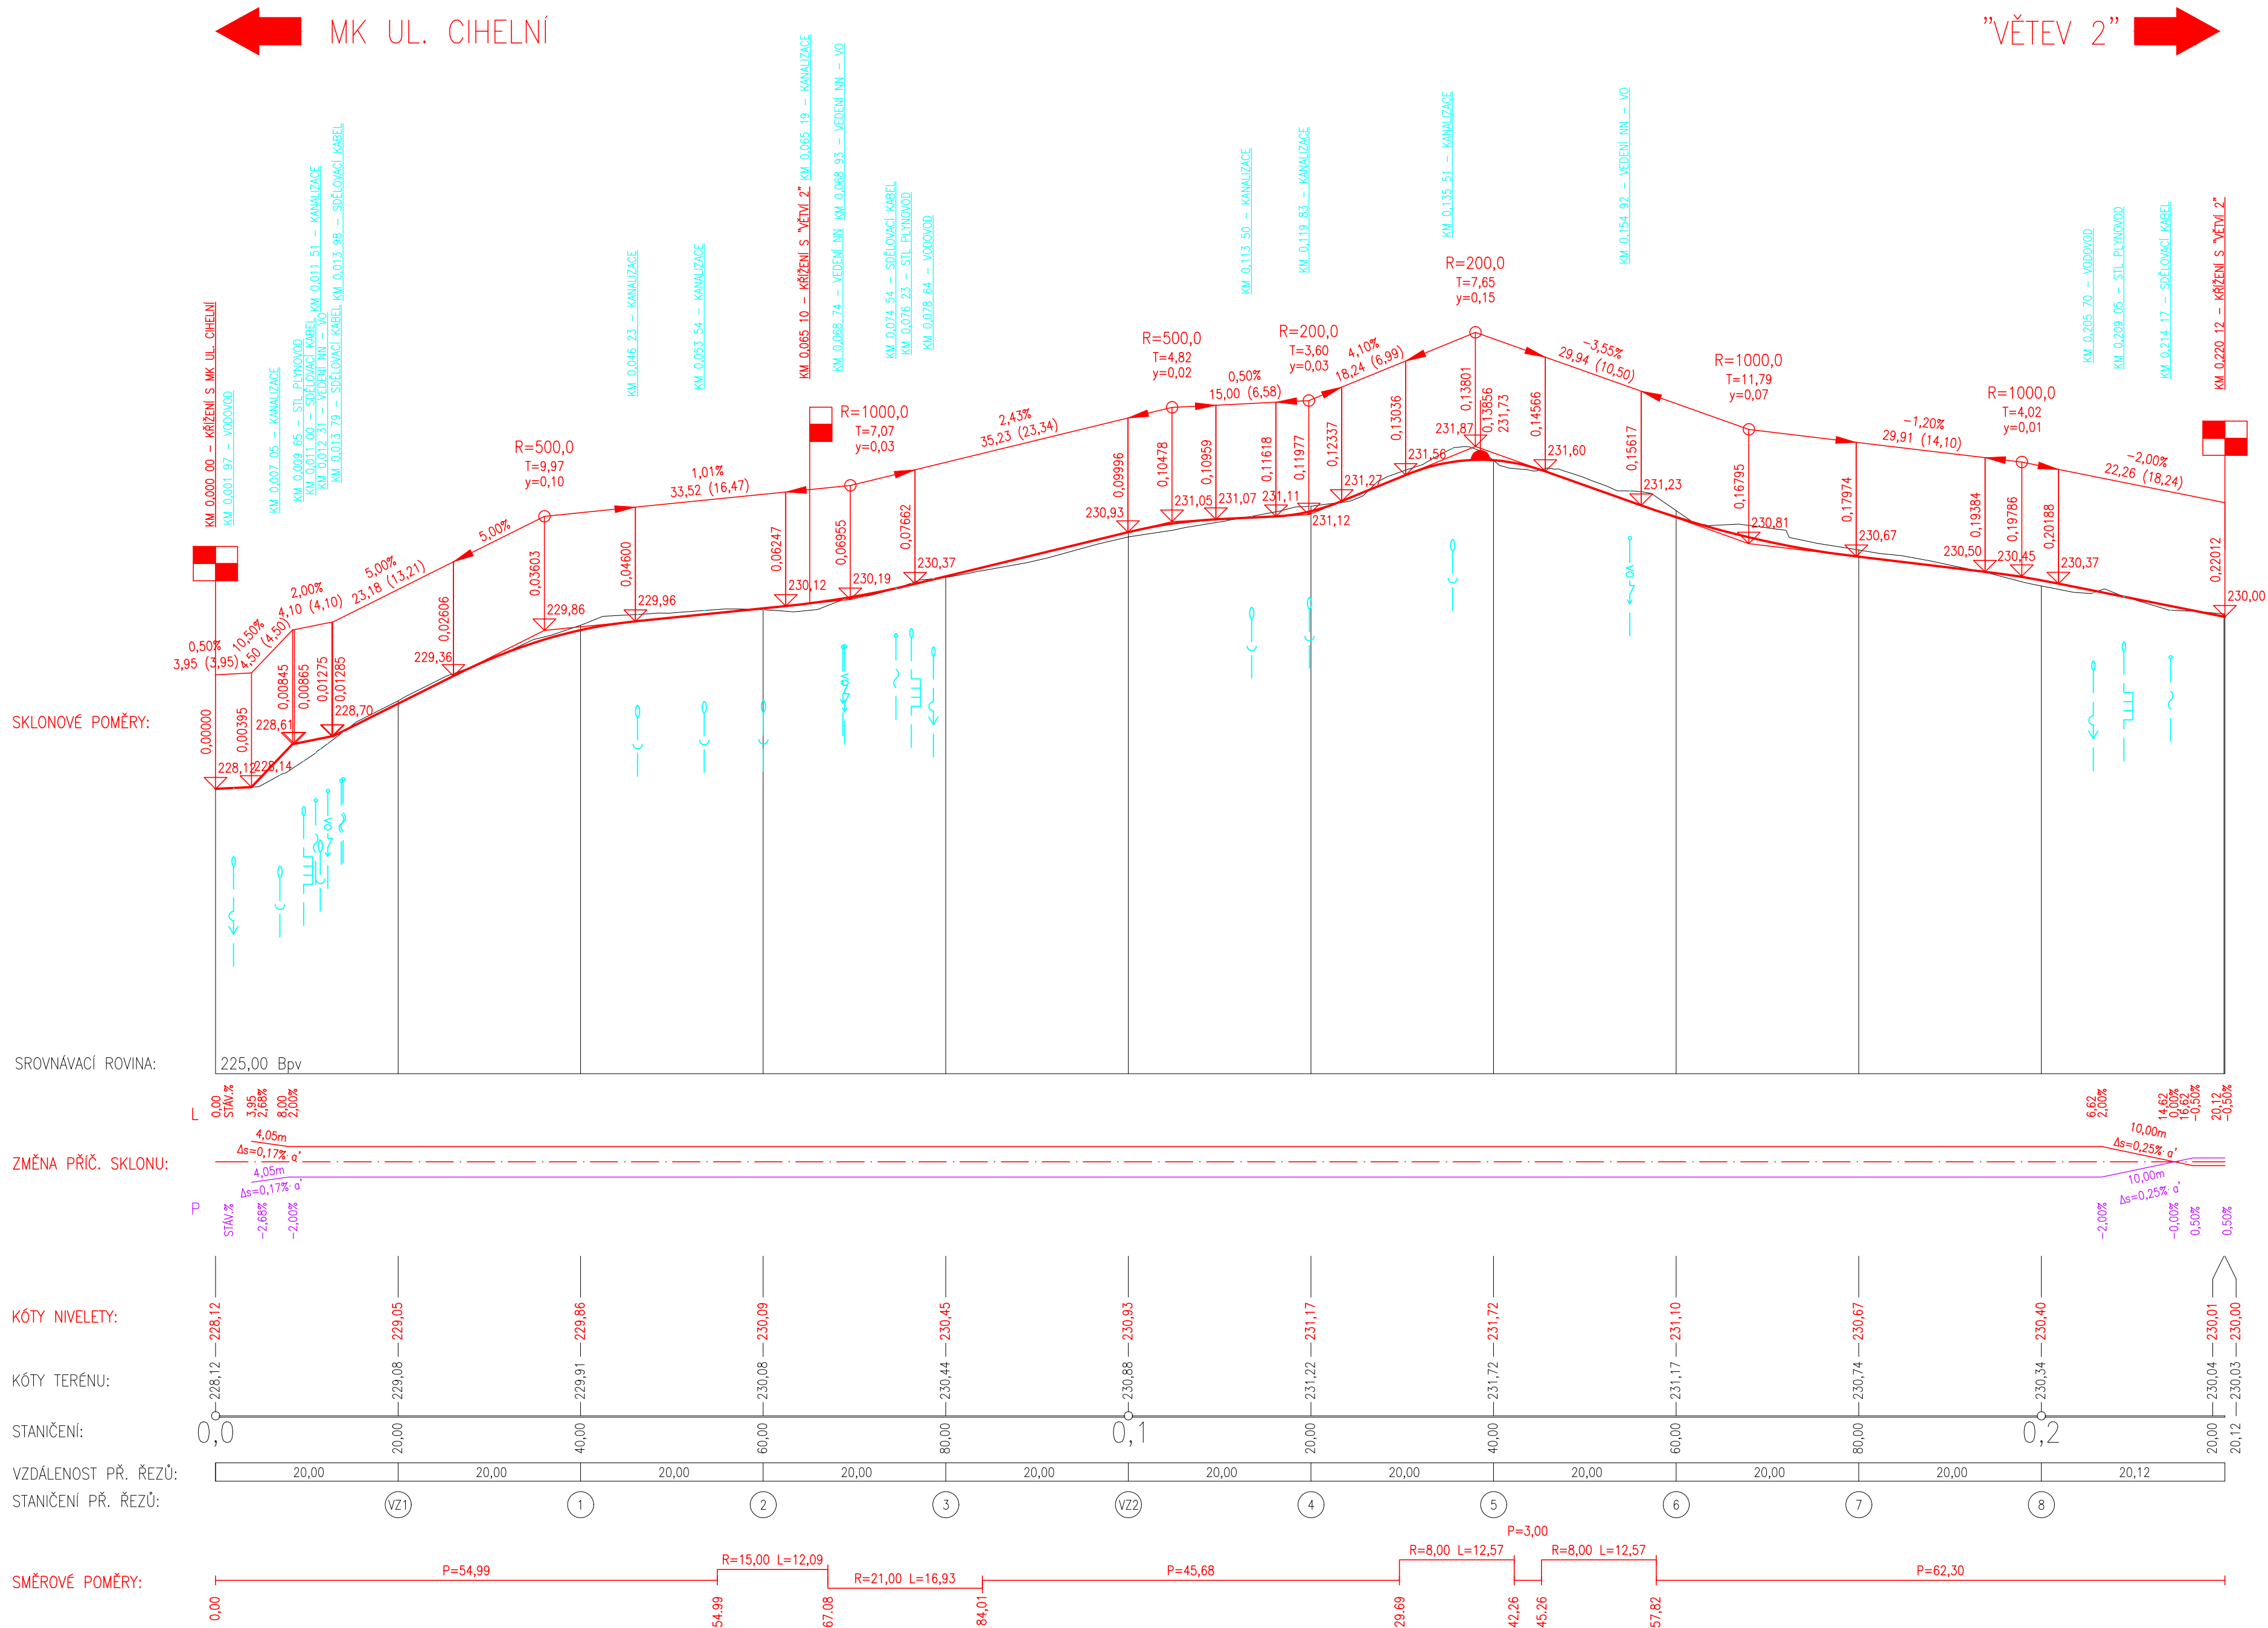


VĚTEV 1

VĚTEV 3

VĚTEV 2

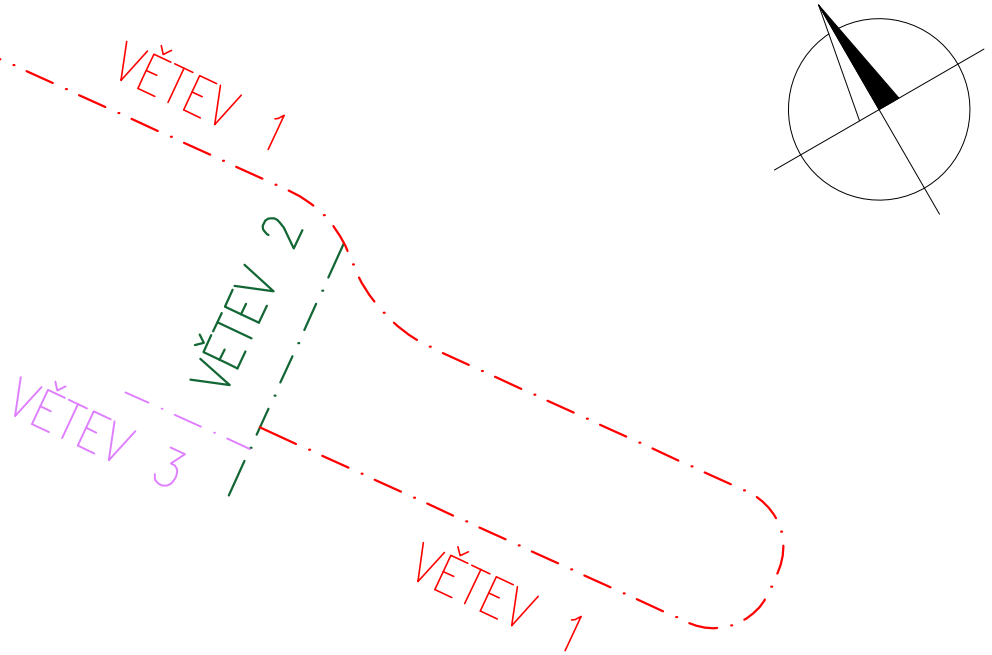

ZMĚNA VÝKRESU:

Č. ZMĚNY	PŘEDMĚT ZMĚNY	ZMĚNU PROVEDL	PODPIS	DATUM ZMĚNY

SO 110

SOUŘADNICOVÝ SYSTÉM : JTSK		VÝŠKOVÝ SYSTÉM : B.p.v.				
VEDOUČÍ PROJEKTANT - HIP		ING. MARTIN STANĚK				
ZODPOVĚDNÝ PROJEKTANT		ING. RICHARD PRŮŠA				
VYPRACOVAL		ING. ONDŘEJ KOCUREK				
KONTROLOVAL		ING. ZDENĚK LEGRSKÝ				
KRAJ, MÚ, OÚ		MORAVSKOSLEZSKÝ KRAJ, KARVINA				
OBJEDNATEL, INVESTOR		STATUTÁRNÍ MĚSTO KARVINA				
NÁZEV AKCE:					DATUM	04/2023
STAVEBNÍ ÚPRAVA PROSTORU MEZI TŘ. 17. LISTOPADU A ULICÍ NEDBALOVOU V KARVINĚ					FORMÁT	10 x A4
				MĚŘÍTKO	1:500/50	
				STUPEŇ	DPS	
NÁZEV OBJEKTU: KOMUNIKACE				ZAK. ČÍSLO	210081	
NÁZEV VÝKRESU:				Č. SOUPRAVY	Č. VÝKRESU	
PODÉLNÉ PROFILY					04	