




PŮDORYS

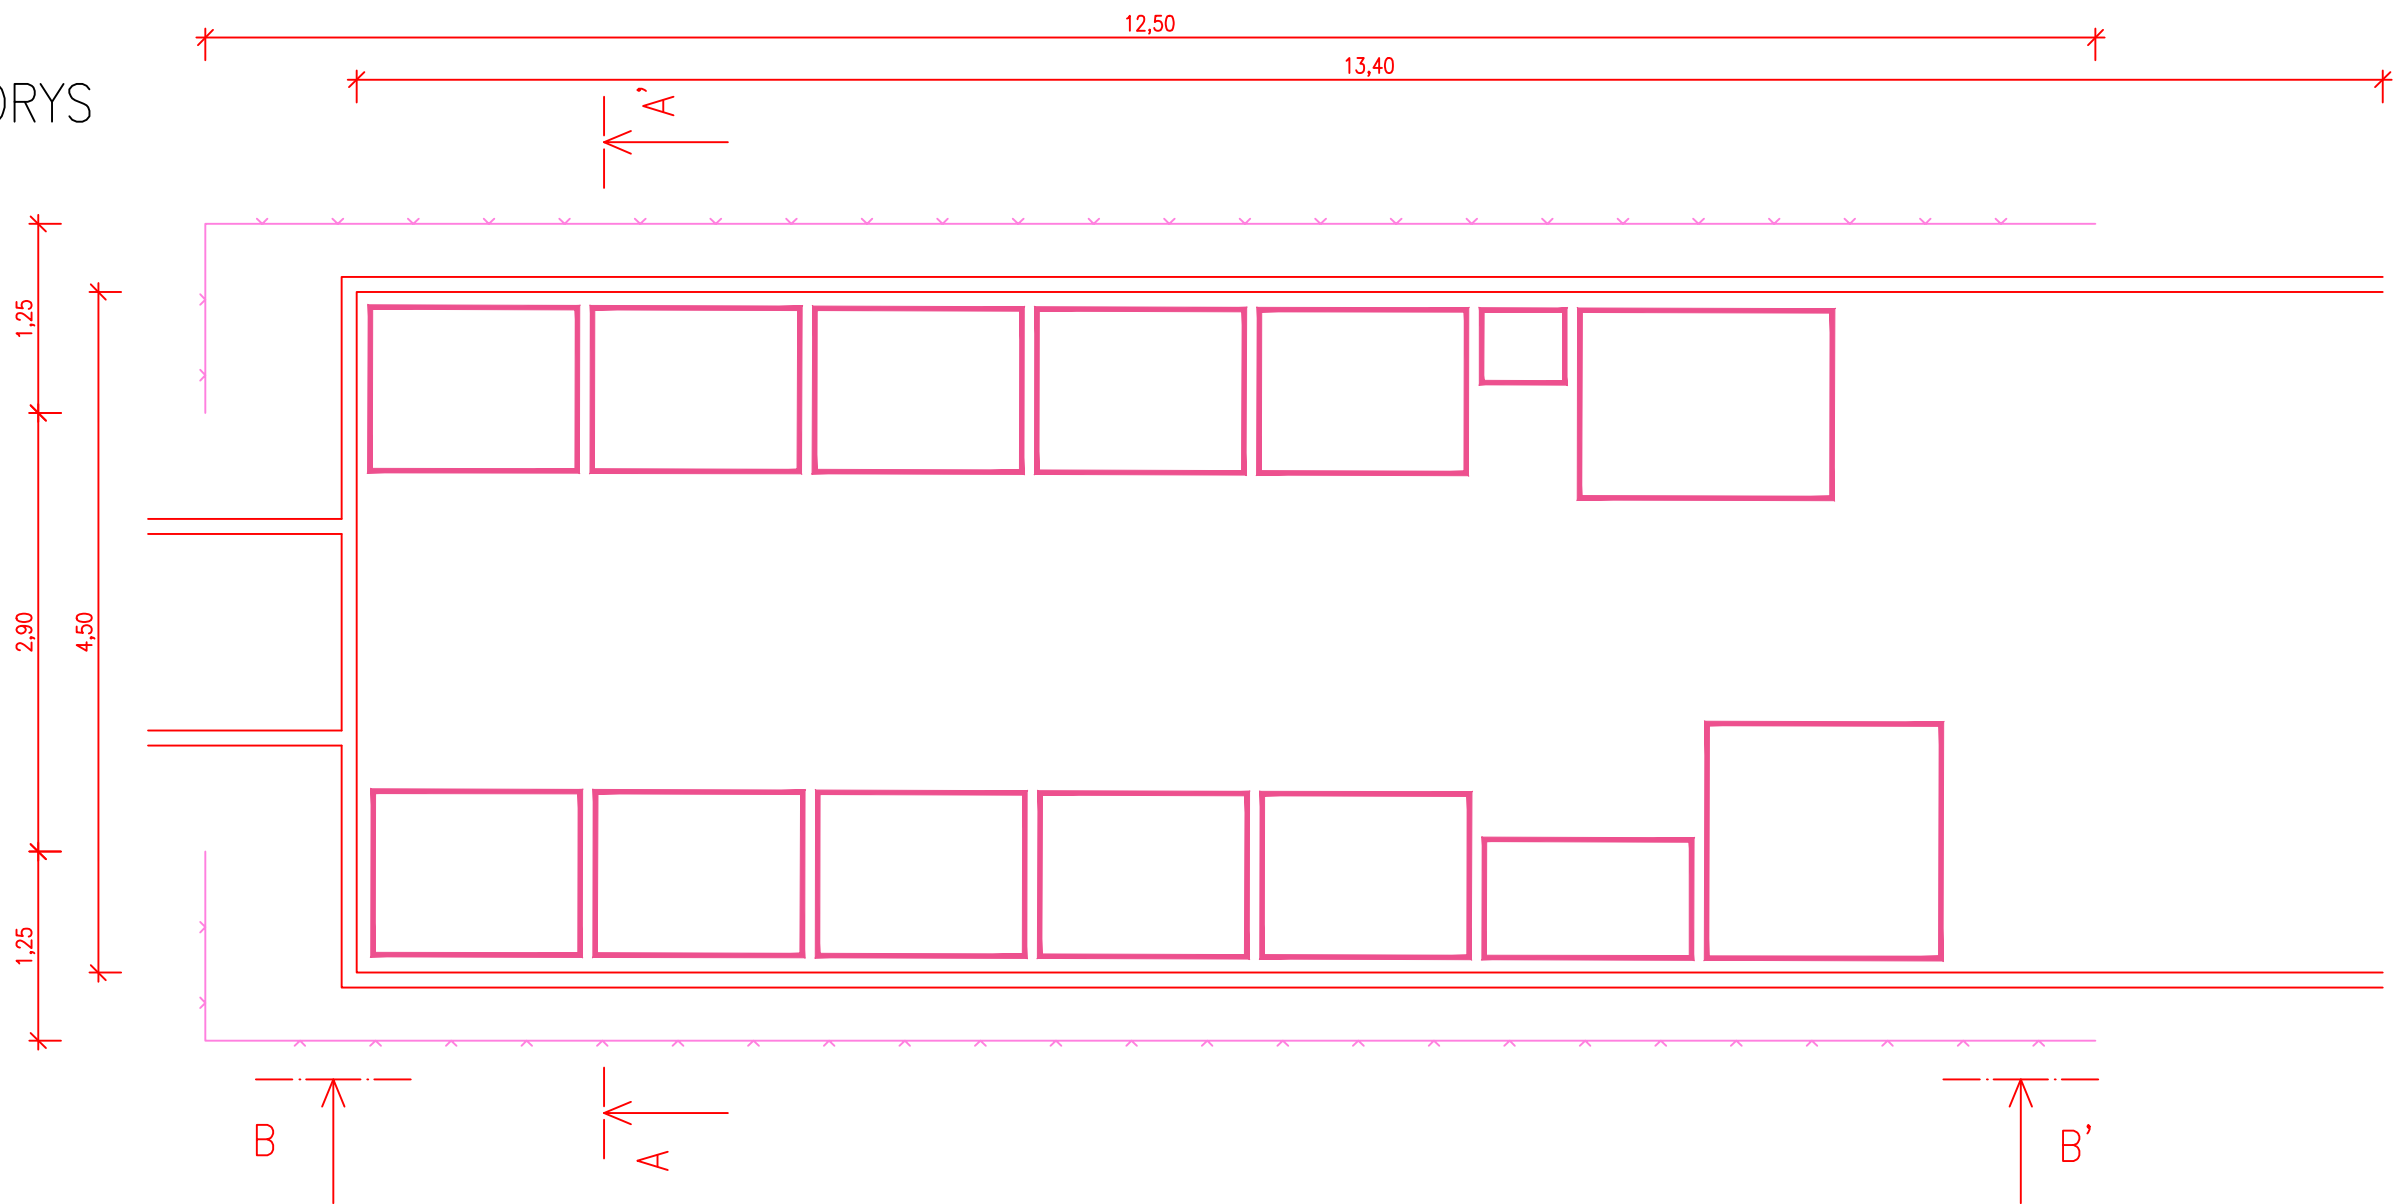

POHLED A-A'

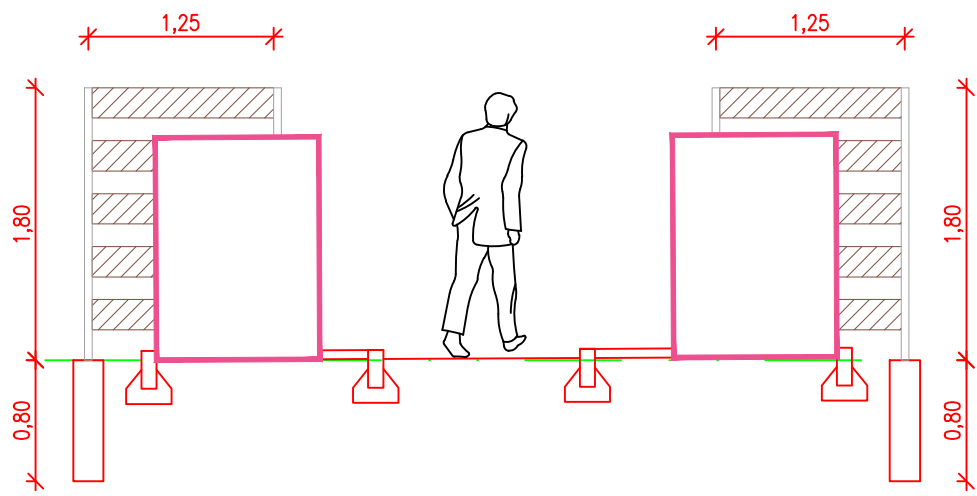

POHLED B-B'

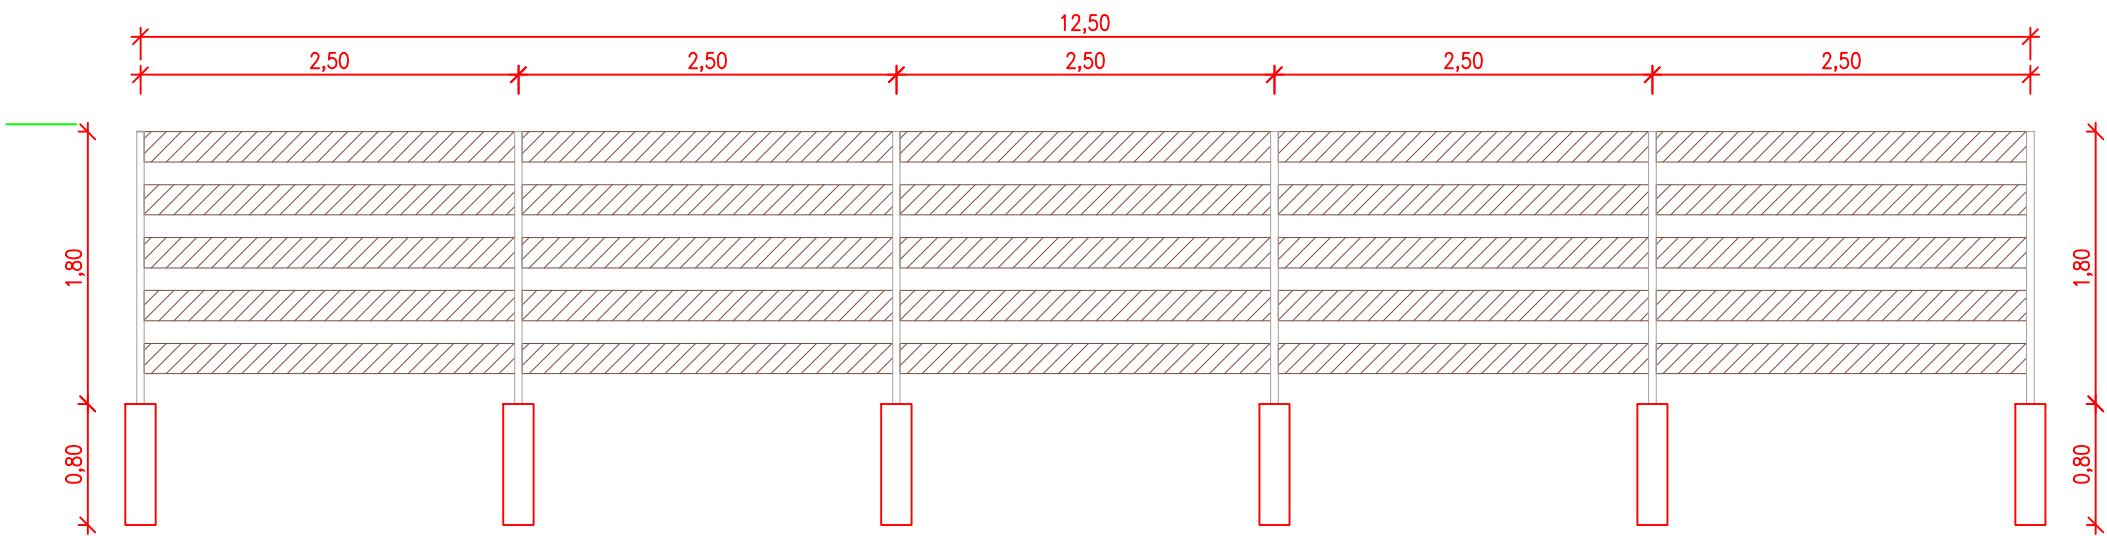




 

 
ZMĚNA VÝKRESU:

Č. ZMĚNY	PŘEDMĚT ZMĚNY	ZMĚNU PROVEDL	PODPIS	DATUM ZMĚNY

SO 110

SOUŘADNICOVÝ SYSTÉM : JTSK  
VÝŠKOVÝ SYSTÉM : B.p.v.

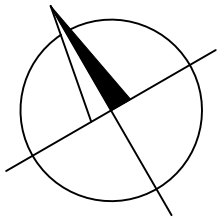

 VEDOUCÍ PROJEKTANT - HIP	ING. MARTIN STANĚK			
ZODPOVĚDNÝ PROJEKTANT	ING. RICHARD PRŮŠA			
VYPRACOVAL	ING. ONDŘEJ KOCUREK			
KONTROLOVAL	ING. ZDENĚK LEGERSKÝ			
KRAJ, MÚ, OÚ	MORAVSKOSLEZSKÝ KRAJ, KARVINÁ			
OBJEDNATEL, INVESTOR	STATUTÁRNÍ MĚSTO KARVINÁ			
NÁZEV AKCE:			DATUM	04/2023
STAVEBNÍ ÚPRAVA PROSTORU MEZI TŘ. 17. LISTOPADU A ULICÍ NEDBALOVOU V KARVINĚ			FORMÁT	03 x A4
			MĚŘÍTKO	1:50
			STUPEŇ	DPS
			ZAK. ČÍSLO	210081
NÁZEV OBJEKTU:	KOMUNIKACE		Č. SOUPRAVY	Č. VÝKRESU
NÁZEV VÝKRESU:	DETAIL KONTEJNEROVÉHO STÁNÍ			07