



TVAR STROPNÍ DESKY


STÁVAJÍCÍ STAV
ŘEZ A-A M1:50

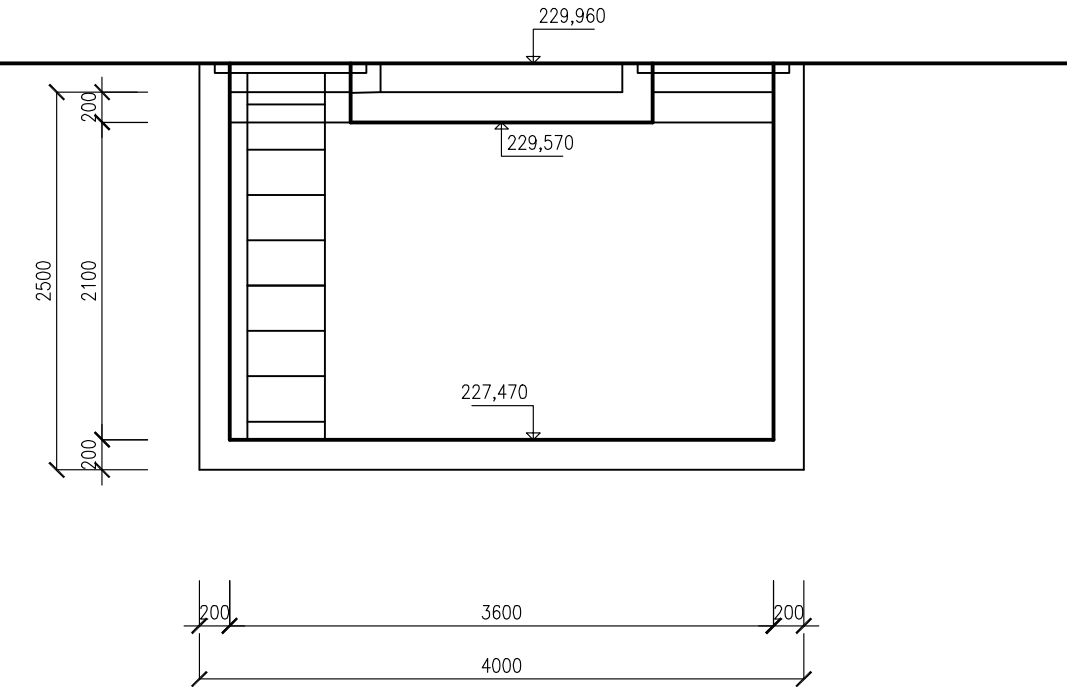


STÁVAJÍCÍ STAV
PŮDORYS M1:50

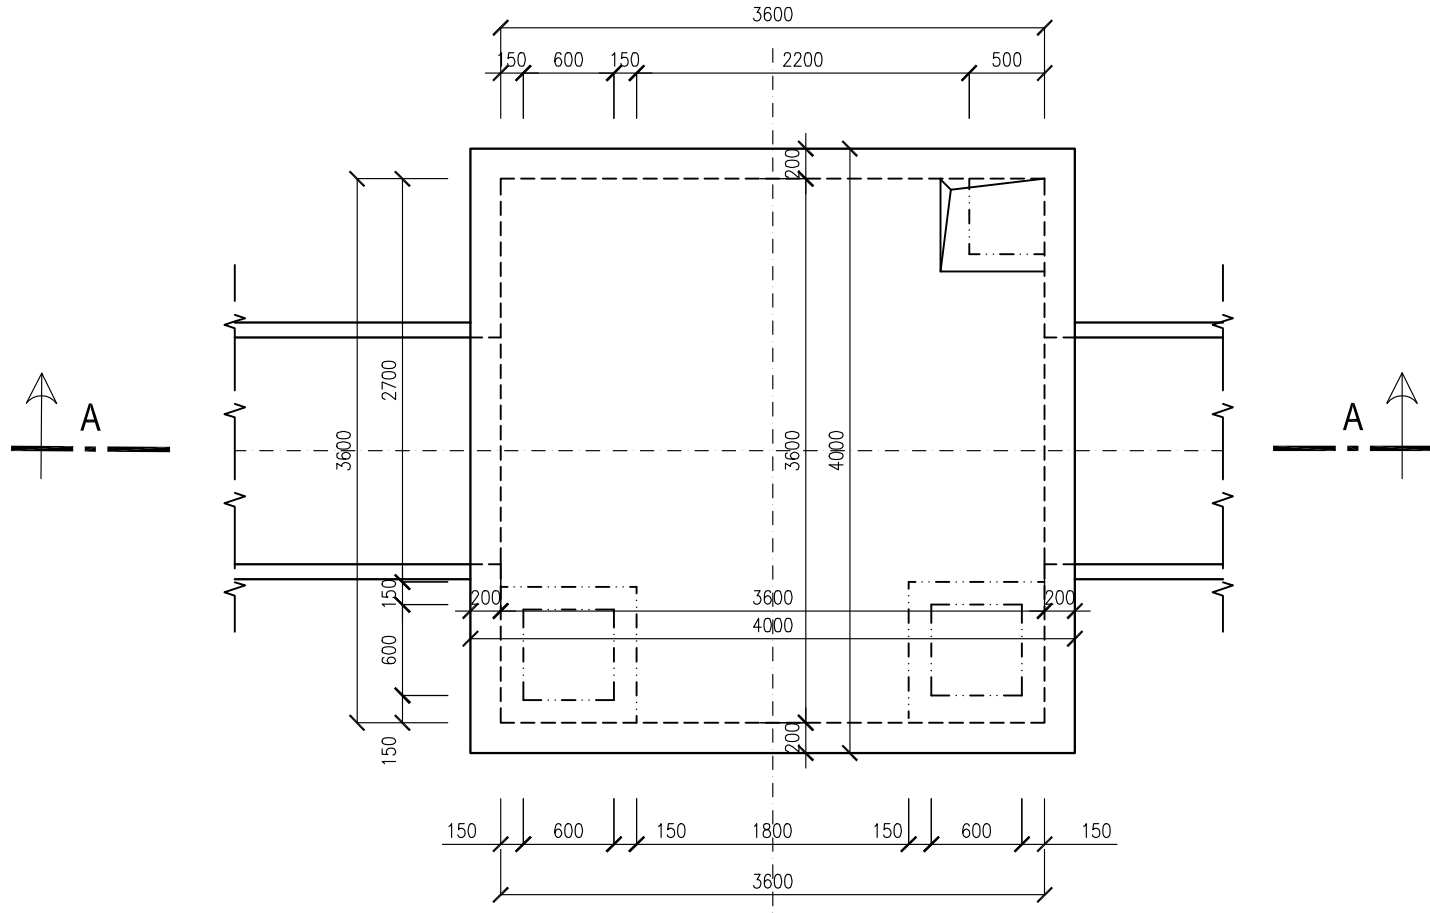

NOVÝ STAV
ŘEZ A-A M1:50

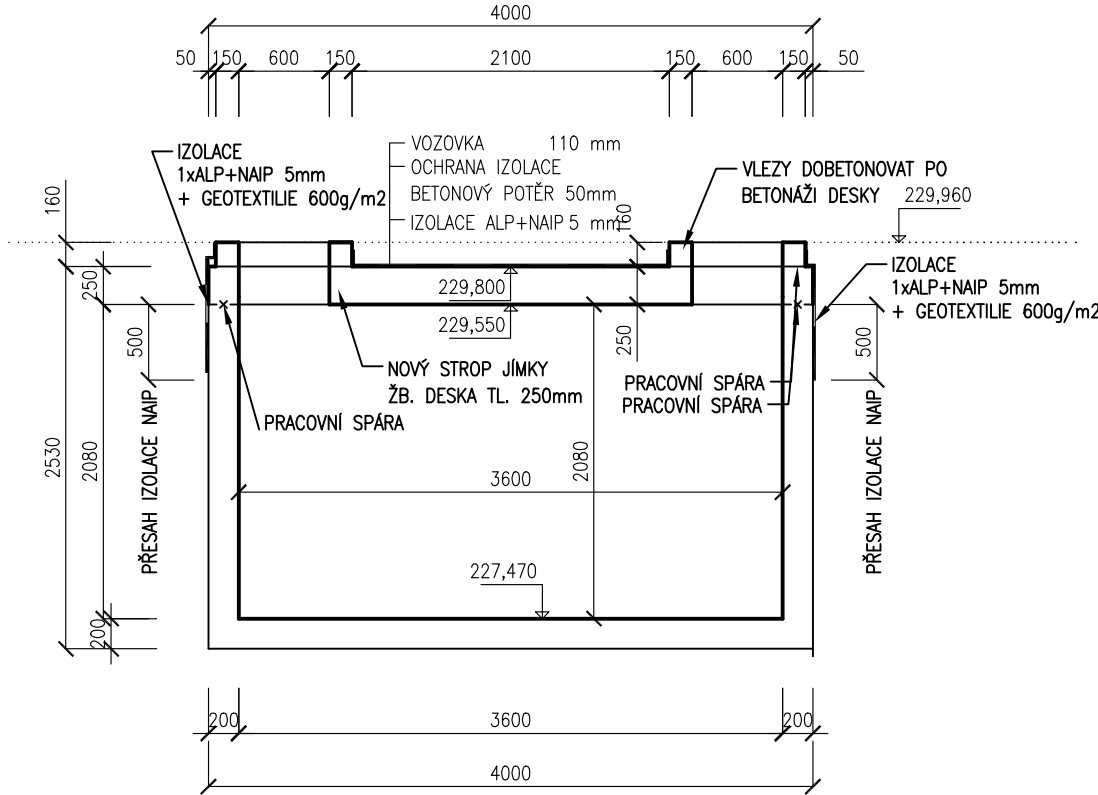


NOVÝ STAV
PŮDORYS M1:50

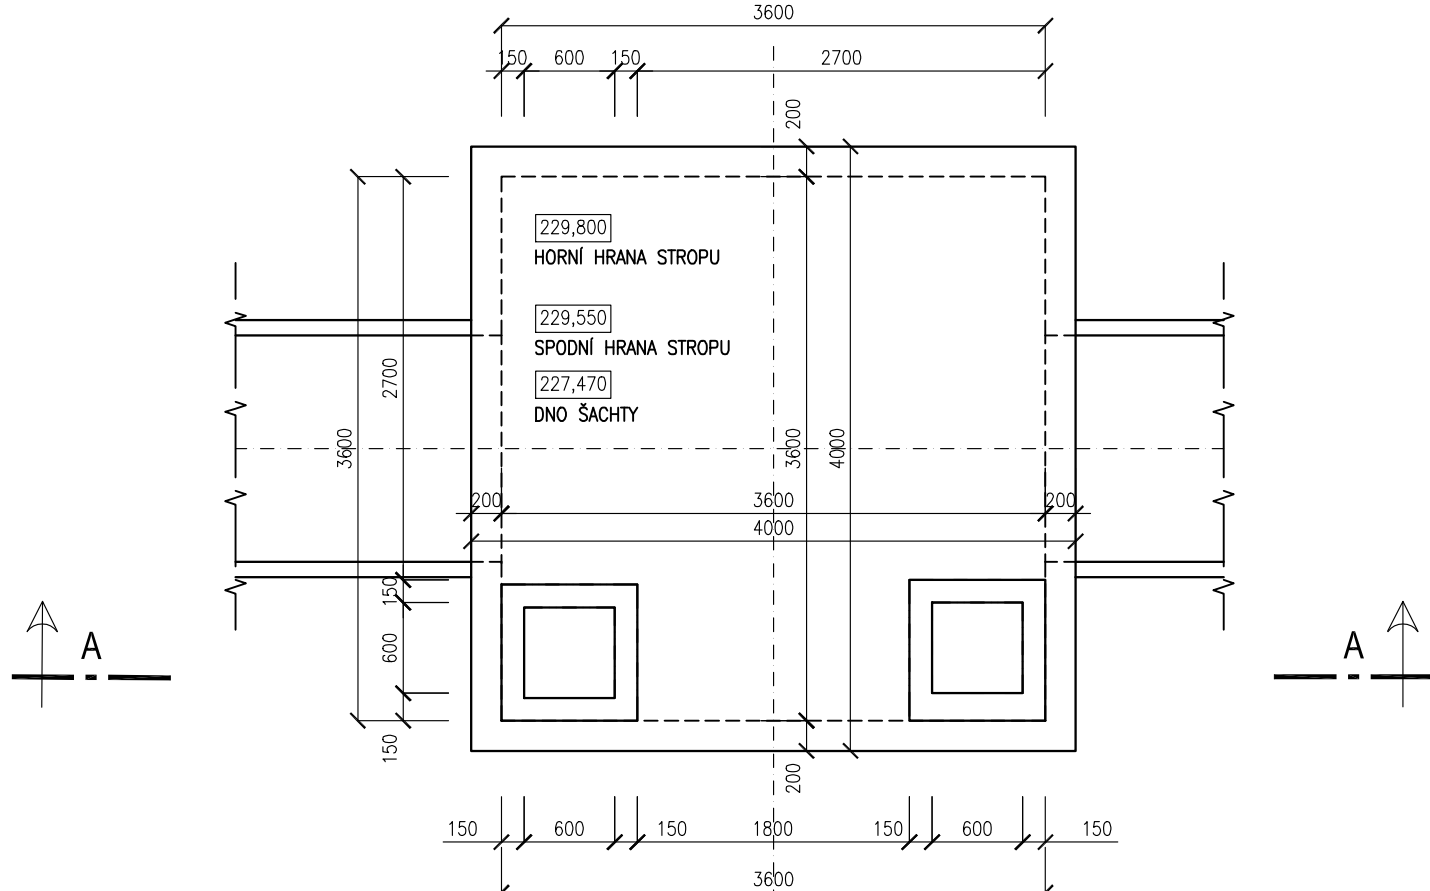


POZNÁMKY:
- NENÍ LI UVEDENO JINAK ZKOSIT HRANY 15/15

BETONY DLE ČSN EN 206:
C30/37 XF4 (BETON STROPNÍ DESKY)

ZALOMENÁ PLOCHA V LÍCI A V RUBU M 1:10

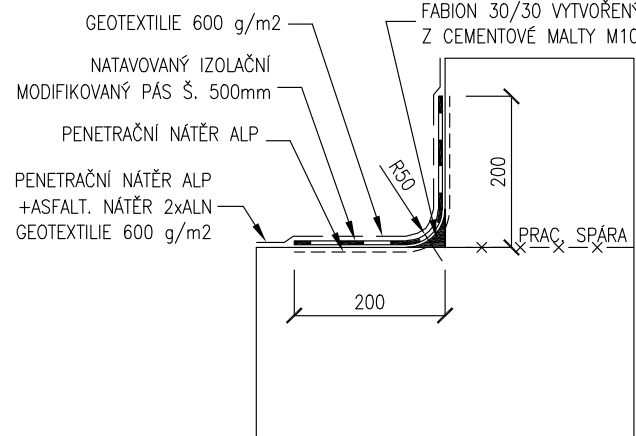

PRACOVNÍ SPÁRY
ROVINNÁ PLOCHA 1:10

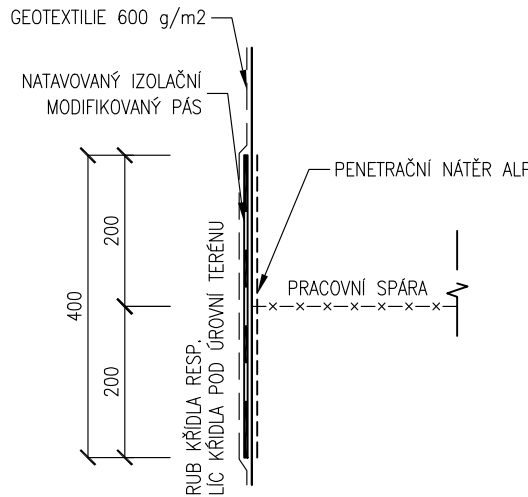






ZMĚNA VÝKRESU:

Č. ZMĚNY	PŘEDMĚT ZMĚNY	ZMĚNU PROVEDL	PODPIS	DATUM ZMĚNY

SO 501

 SOUŘADNICOVÝ SYSTÉM : JTSK
VÝŠKOVÝ SYSTÉM : B.p.v.

VEDOUČÍ PROJEKTANT - HIP	ING. MARTIN STANĚK		 DOPRAVOPROJEKT OSTRAVA	
ZODPOVĚDNÝ PROJEKTANT	ING. RICHARD PRŮŠA			
VYPRACOVAL	ING. PETER BROZ			
KONTROLOVAL	ING. ZDENĚK LEGERSKÝ			
KRAJ, MÚ, OÚ	MORAVSKOSLEZSKÝ KRAJ, KARVINÁ			
OBJEDNATEL, INVESTOR	STATUTÁRNÍ MĚSTO KARVINÁ			
NÁZEV AKCE: STAVEBNÍ ÚPRAVA PROSTORU MEZI TŘ. 17. LISTOPADU A ULICÍ NEDBALOVOU V KARVINĚ			DATUM	04/2023
			FORMÁT	4x4
			MĚŘÍTKO	1: 50
			STUPEŇ	DPS
			ZAK. ČÍSLO	210081
NÁZEV OBJEKTU:	ÚPRAVA TEPELOVODU			
NÁZEV VÝKRESU:	TVAR STROPNÍ DESKY		Č. SOUPRAVY	Č. VÝKRESU 02