



STATUTÁRNÍ MĚSTO KARVINÁ

Magistrát města Karviné

Odbor komunálních služeb

VÁŠ DOPIS ZN.:
ZE DNE:

ČÍSLO JEDNACÍ: SMK/088484/2021
SPISOVÁ ZNAČKA: SMK/085151/2021/02

VYŘIZUJE: Mgr. Michal Reczek
TELEFON: 596 387 346
E-MAIL: michal.reczek@karvina.cz

LISTŮ/PŘÍLOH: 1/2
DATUM: 08.07.2021

DOPRAVOPROJEKT Ostrava a.s.
Masarykovo náměstí 5/5
702 00 Ostrava – Moravská Ostrava

IDDS: 953zkzj

Vyjádření k existenci sítí

K Vaší žádosti o vyjádření k existenci sítí k projektované akci uváděné pod názvem „Stavební úprava prostoru mezi tř. 17. listopadu a ulicí Nedbalovou v Karviné“ sdělujeme, že v území vyznačeném na přiloženém situačním snímku se nachází následující inženýrské sítě v majetku statutárního města Karviné:

Veřejné osvětlení

V předmětné lokalitě nachází zemní kabelové vedení veřejného osvětlení, které je v majetku statutárního města Karviné, ve správě Odboru komunálních služeb Magistrátu města Karviné, viz přiložený snímek. Při dotčení tohoto vedení stavbou je nutné dodržet následující podmínky:

1. Stavebník před zahájením stavebních prací zajistí vytyčení sítí veřejného osvětlení u Technických služeb Karviná, a.s., Bohumínská 1878, 735 06 Karviná-Nové Město (kontaktní osoba p. Hujda, tel. 596 302 130, mob. 602 585 560).
2. Stavebník bude v ochranném pásmu veřejného osvětlení (min 1,0 m na každou stranu od osy kabelů VO) provádět výkop ručně, a to s největší opatrností, aby nedošlo k poškození kabelu veřejného osvětlení. Obnažené kabely veřejného osvětlení ve výkopu budou zataženy do tvrzené dělené chráničky (pod komunikacemi) nebo KOPOFLEX (v travě) chráničky. Při stavbě je nutno dodržet ČSN 73 6005 Prostorové uspořádání sítí technického vybavení v místech křížení a při souběhu je nutno dodržet ochranné pásmo min 1,0 m na každou stranu od osy kabelů VO.
3. Stavebník před záhozem případných výkopů přizve zástupce Technických služeb Karviná, a.s., ke kontrole stavu kabelů veřejného osvětlení a o výsledku zhotoví zápis do stavebního deníku. Stavebník při případném poškození sítí veřejného osvětlení je povinen zajistit opravu prostřednictvím Technických služeb Karviná, a.s., a uhradit veškeré náklady s tímto spojené.

Kanalizace

Na ul. Nedbalově podél bytových domů č. p. 2411-2408 (ve dvorní části) se nachází stavba dešťové kanalizace PVC DN 110 včetně přípojek k uličním vpustem. Tato stávající dešťová kanalizace je v majetku statutárního města Karviné, Odboru majetkového Magistrátu města Karviné – viz přiložený situační snímek.

Dále sdělujeme následující:

Zpracovanou projektovou dokumentaci požadujeme předložit k posouzení a vyjádření za správce a vlastníka dotčených inženýrských sítí, komunikací, zeleně a obecně veřejného prostranství.

MMKASS10821069



jednoznačný identifikátor dokumentu

■ STATUTÁRNÍ MĚSTO KARVINÁ ■ Magistrát města Karviné | Adresa sídla: Fryštátská 72/1, 733 24 Karviná-Fryštát
Adresa pro osobní kontakt: Karola Šliwky 618/11, 733 24 Karviná-Fryštát | IČO: 00297534 | DIČ: CZ00297534
Telefon: 596 387 111 | Fax: 596 387 264 | E-mail: epodatelna@karvina.cz | Datová schránka: es5bv8q | Web: www.karvina.cz

Platnost tohoto vyjádření končí dne 08.07.2022.


Ing. Jana Maierová
vedoucí odboru

podepsáno elektronicky

(v z. Ing. Martin Rebro)



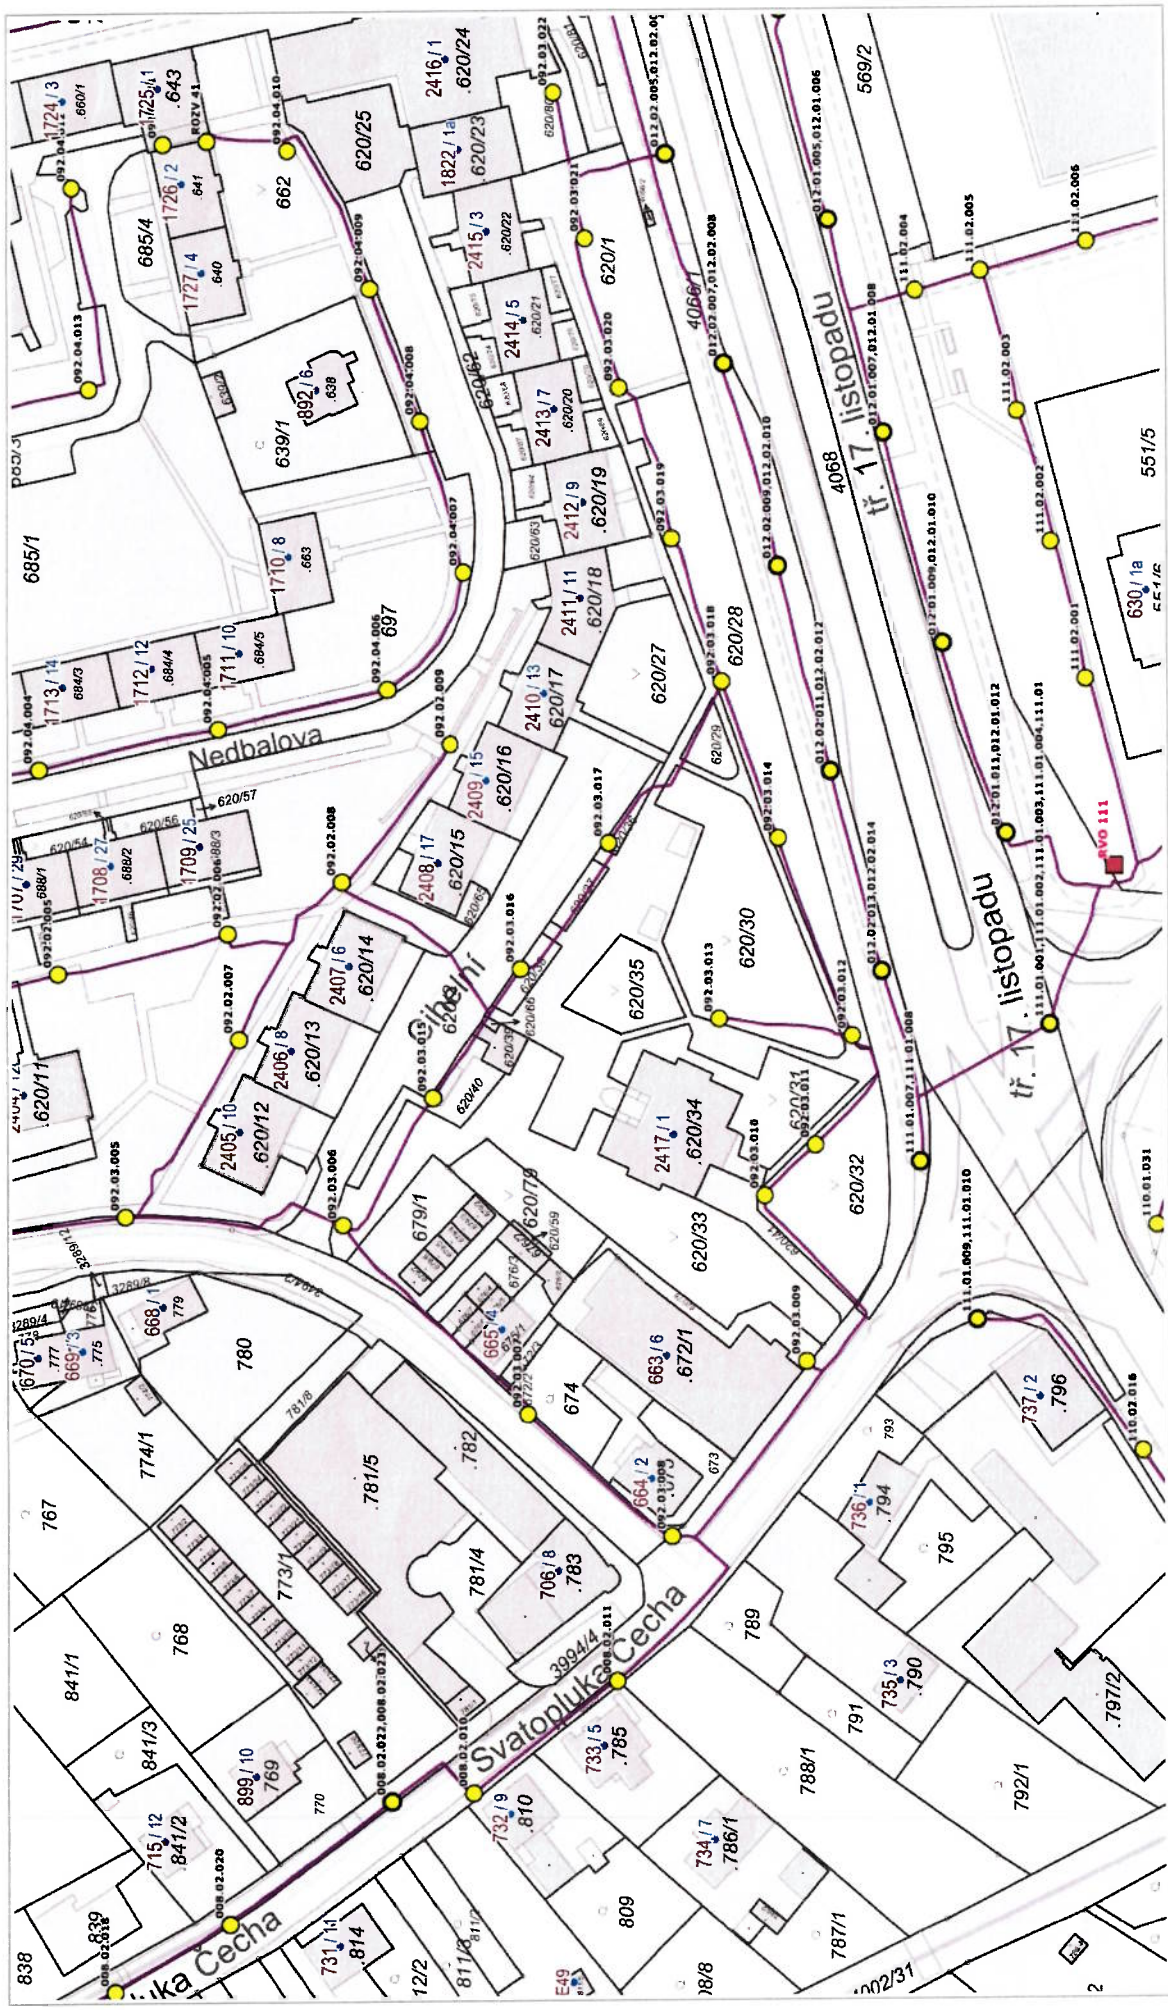

1 : 1 000



20 m

1 : 1 000

ADRESNÍ MÍSTA




-  Číslo popisné / číslo orientační
-  Číslo evidenční

- Definiční body adres RÚIAN

ROZVADĚČE DLE DRUHU

-  měřicí
-  měřicí - slavnostní
-  nezadáno
-  ostatní
-  podružný





STOŽÁRY OSVĚTLENÍ

-  Stožáry veřejného osvětlení bez lampy
-  Stožáry veřejného osvětlení - 1 lampa
-  Stožáry veřejného osvětlení - více lamp


KABELY

-  Kabely

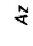KATASTRÁLNÍ MAPA

-  Az Popisy parcel
-  Definiční bod parcel
-  Vnitřní parcelní kresba
-  Parcelní kresba

ULICE

-  Malé náměstí
-  Parky, sady

Přijatá zpráva - Detail zprávy

Předmět: Vyjádření k existenci sítí
ID zprávy: 926166020
Typ zprávy: Datová zpráva
Datum a čas dodání: 8.7.2021 v 15:53:09
Datum a čas doručení: 9.7.2021 v 7:30:48

Odesílatel: Statutární město Karviná, Fryštátská 72/1, 73301 Karviná, CZ
ID schránky: es5bv8q
Typ schránky: OVM

Zmocnění: 0 / 0
Odstavec: Nezařadeno
Naše číslo jednací: SMK/088484/2021
Naše spisová značka: SMK/085151/2021/02
Vaše číslo jednací: Nezařadeno
Vaše spisová značka: Nezařadeno
K rukám: Nezařadeno
Do vlastních rukou: Ne
Doručení fikcí zakázáno: Ne

Přílohy:

21-134-Vyjádření_existence_sítí_-_088484_2021_-_DOPRAVOPROJEKT_úprava_tř_17_listopadu_x_Ned
balova.pdf (261,79 kB)

21-134-příloha_kanalizace.pdf (451,2 kB)

21-134-příloha_VO.pdf (983,01 kB)

DOPRAVOPROJEKT Ostrava a.s.		
Došlo dne:	Č.j.:	Počet příloh:
09-07-2021		
Č.spisu:		

