




ŘEZ J-J'

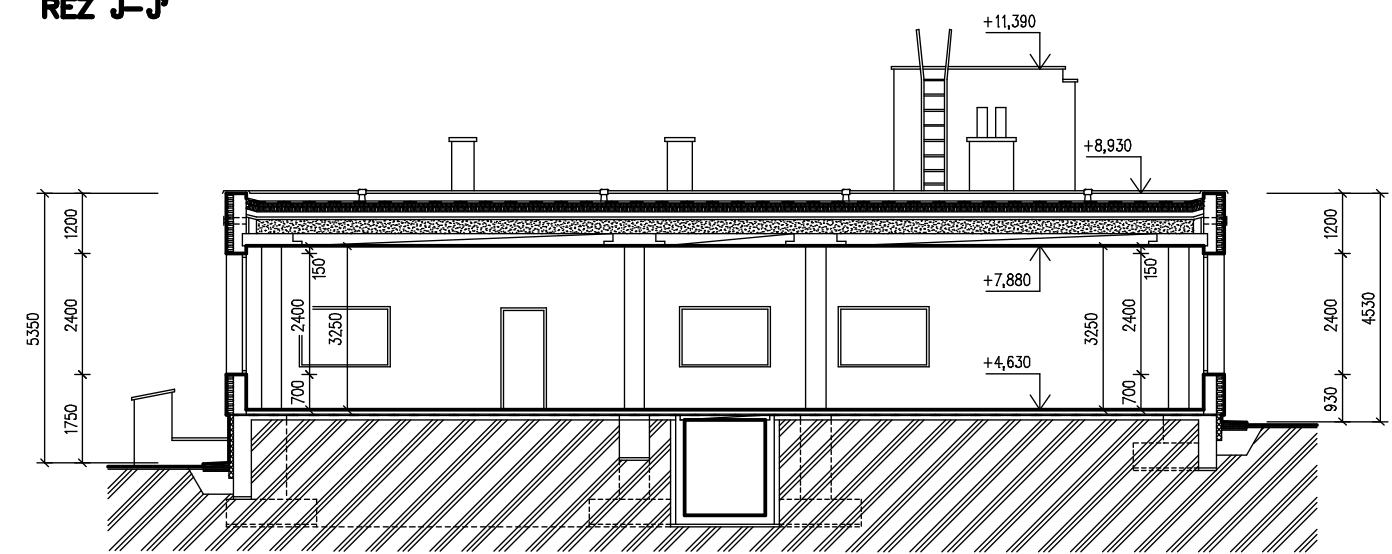

LEGENDA HMOT

- STÁVAJÍCÍ ZDIVO A KONSTRUKCE
- KONTAKTNÍ ZATEPLOVACÍ SYSTÉM S POLYSTYREMEM TL. 150 mm
- KONTAKTNÍ ZATEPLOVACÍ SYSTÉM SE STYRODUREM TL. 100 mm

ŘEZ K-K'

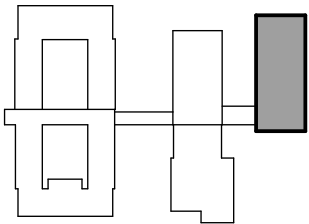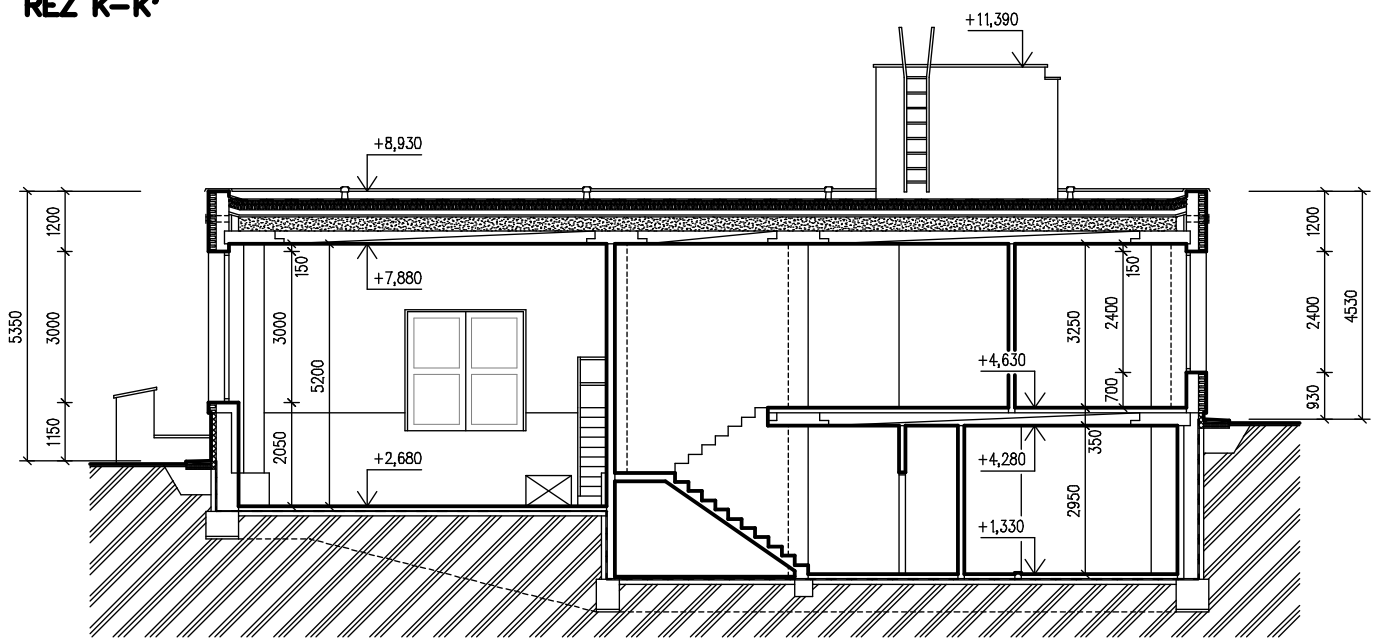

JÍDELNA

ZODP. PROJEKTANT	Ing. JIŘÍ NOVOTNÝ	Ing. JIŘÍ NOVOTNÝ PŮZEMNÍ STAVBY KOPŤOVO 588 739 35 VÁCLAVOVICE TEL.: 728 616 237		
VYPRACOVAL	Ing. JAN LIŽIČKA			
INVESTOR STATUTÁRNÍ MĚSTO KARVINÁ FRYŠTÁTSKÁ 72/1, 733 01 KARVINÁ-FRYŠTÁT				
STAVBA ZATEPLENÍ ZŠ BOROVSKÉHO ul. VE SVAHU 775/1a, 734 01 KARVINÁ-RÁJ parc.č.501/320, 501/318, 501/364 a 501/365 k.ú. RÁJ		PROFESE	STAVEBNÍ	
		FORMÁT	A3	
		STUPEŇ	DRS	
		DATUM	PROSINEC 2014	
		ZAKÁZKA	–	
VÝKRES NOVÝ STAV – ŘEZY J-J', K-K'		ST. OBJEKT SO 01	MĚŘÍTKO 1: 150	ČÍSLO VÝKRESU 110