




DETAIL U PLECHOVÉ FASÁDY - ÚPATÍ

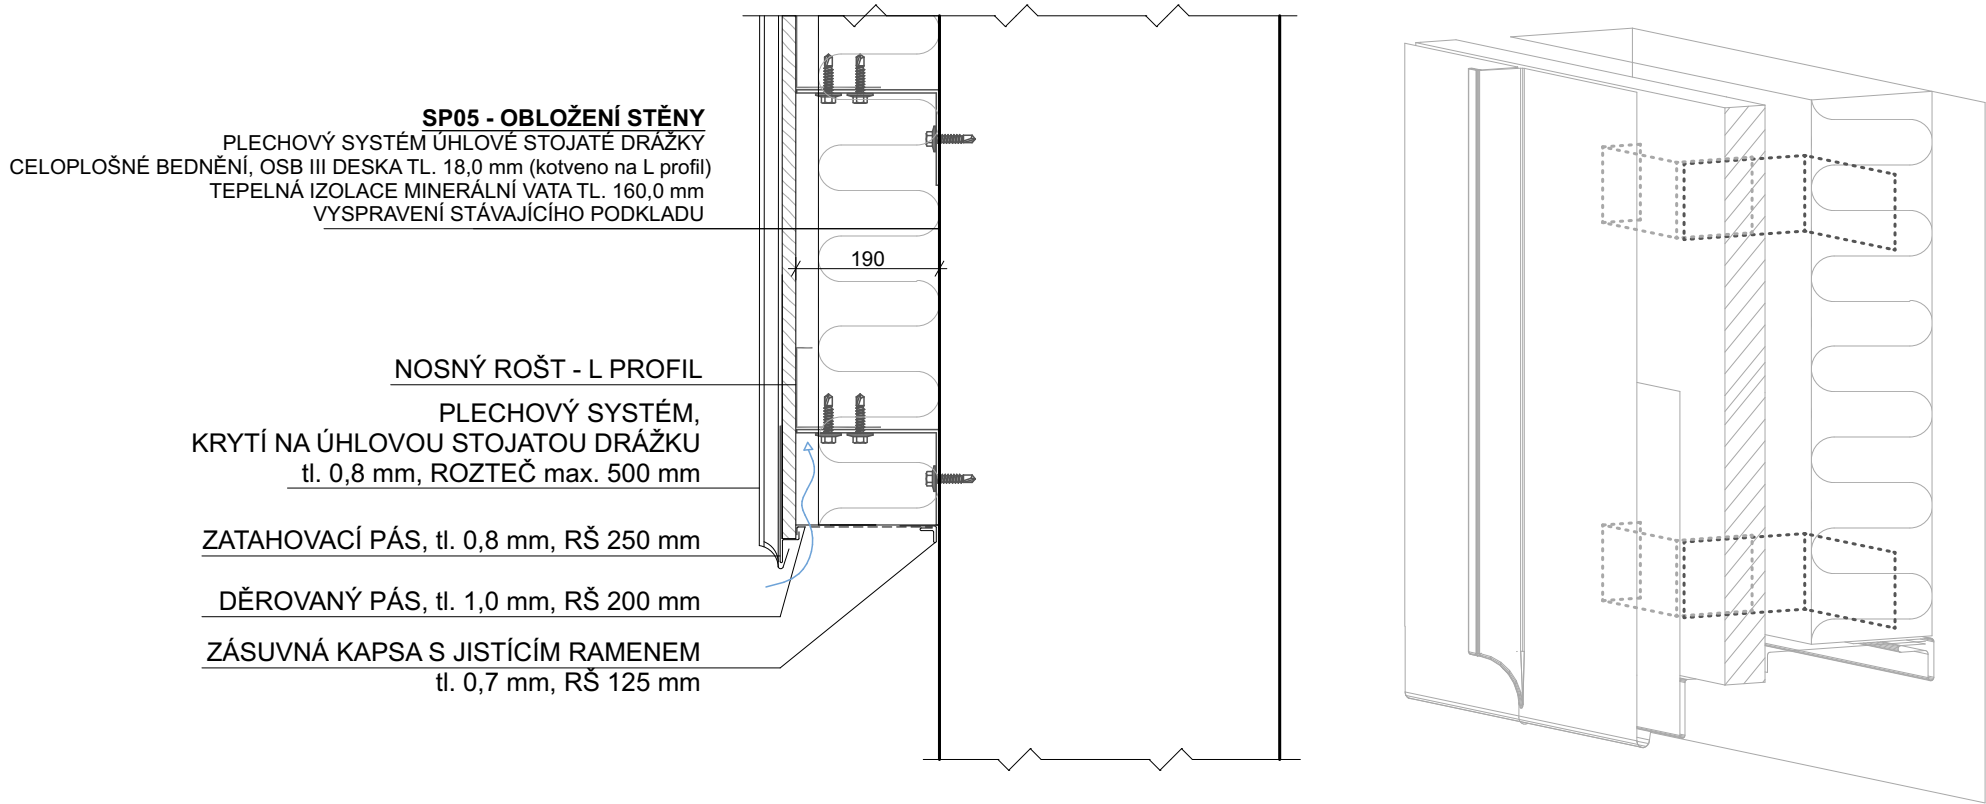


DETAIL U PLECHOVÉ FASÁDY - POSTRANNÍ PŘIPOJENÍ KE STĚNĚ

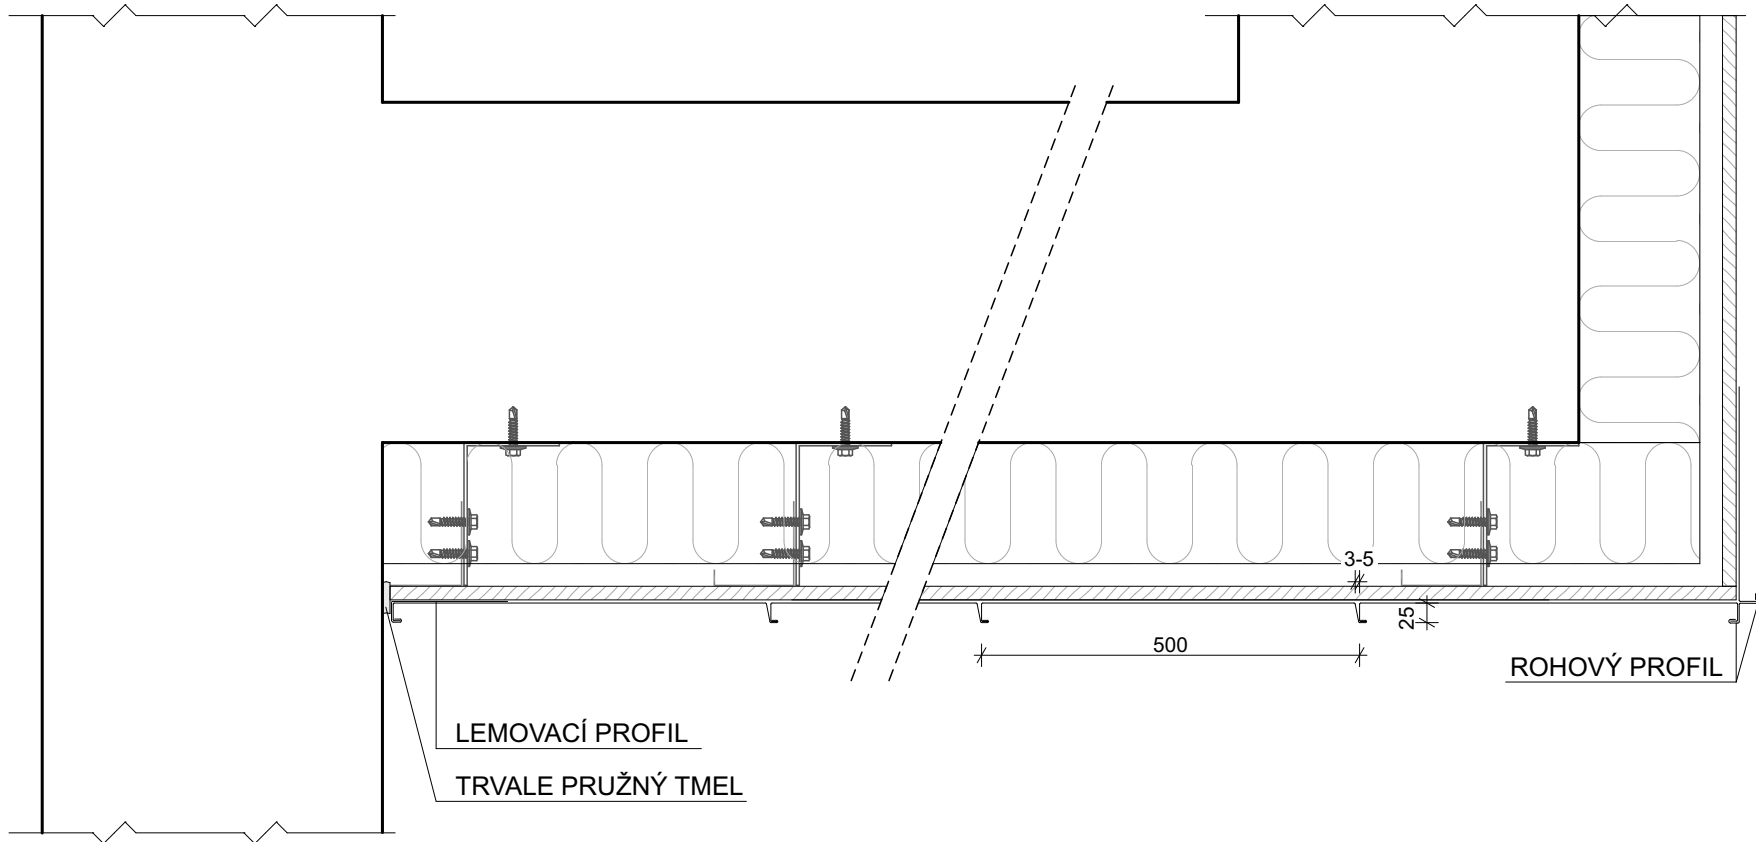

DETAIL U PLECHOVÉ FASÁDY - UKONČENÍ U STŘECHY

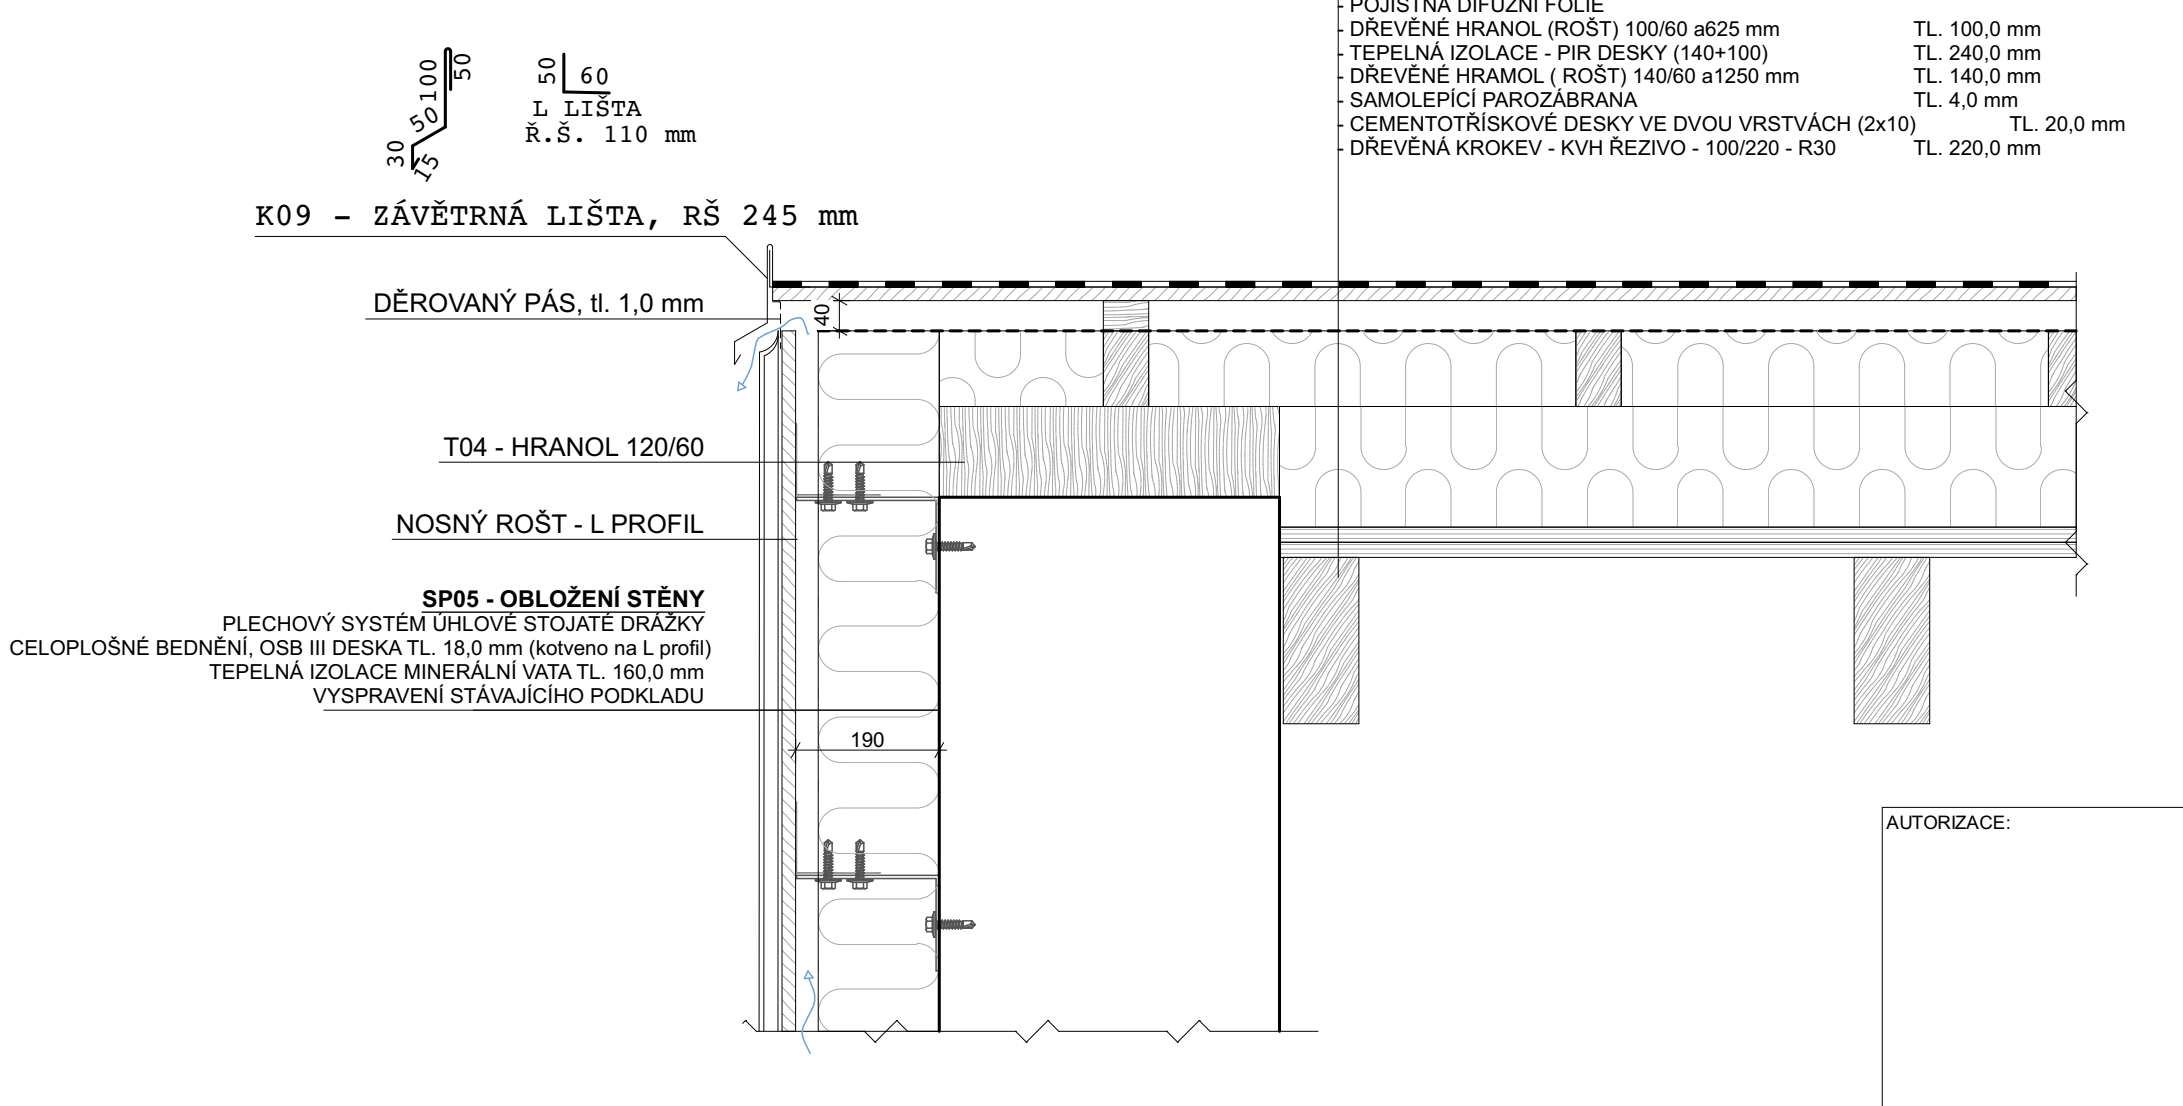

ZODP. PROJEKTANT: BARBORA KYŠKOVÁ	
VYPRACOVAL: KAREL ADAMČÍK	
PROJEKTANT OBJEKTU:	
D.1.1 ARCHITEKTONICKO STAVEBNÍ ŘEŠENÍ	

	Občanská 1116/18 710 00 Ostrava - Slezská Ostrava
---	--

HLAVNÍ PROJEKTANT: ING. ARCH. JIŘÍ LIŠKUTÍN	
VYPRACOVAL:	
KONTROLOVAL:	
PROJEKTANT OBJEKTU:	
GENERÁLNÍ PROJEKTANT	
INVESTOR:	
STATUTÁRNÍ MĚSTO KARVINÁ, FRYŠTÁTSKÁ 72/1, 733 24 KARVINÁ	MÍSTO STAVBY: KARVINÁ
	KATASTRÁLNÍ ÚZEMÍ: KARVINÁ - MĚSTO
NÁZEV AKCE:	
STAVEBNÍ ÚPRAVY PODKROVÍ BUDOVY Č.P. 618/11 NA UL. KAROLA SLIWKY V KARVINĚ - FRYŠTÁTĚ	PARCELNÍ ČÍSLO: 524
STAVEBNÍ OBJEKT:	ČÁST: D.1.1. STAVEBNÍ FORMÁT: 594 x 297 mm
	DATUM: 03/2021 STUPEŇ: DPS
	ARCHIVNÍ ČÍSLO: XXX
JMÉNO VÝKRESU:	MĚŘÍTKO:
DETAILY PLECHOVÉ FASÁDY	1:10
	ČÍSLO VÝKRESU:
	D.1.1.c).03