


ŘEZ A-A

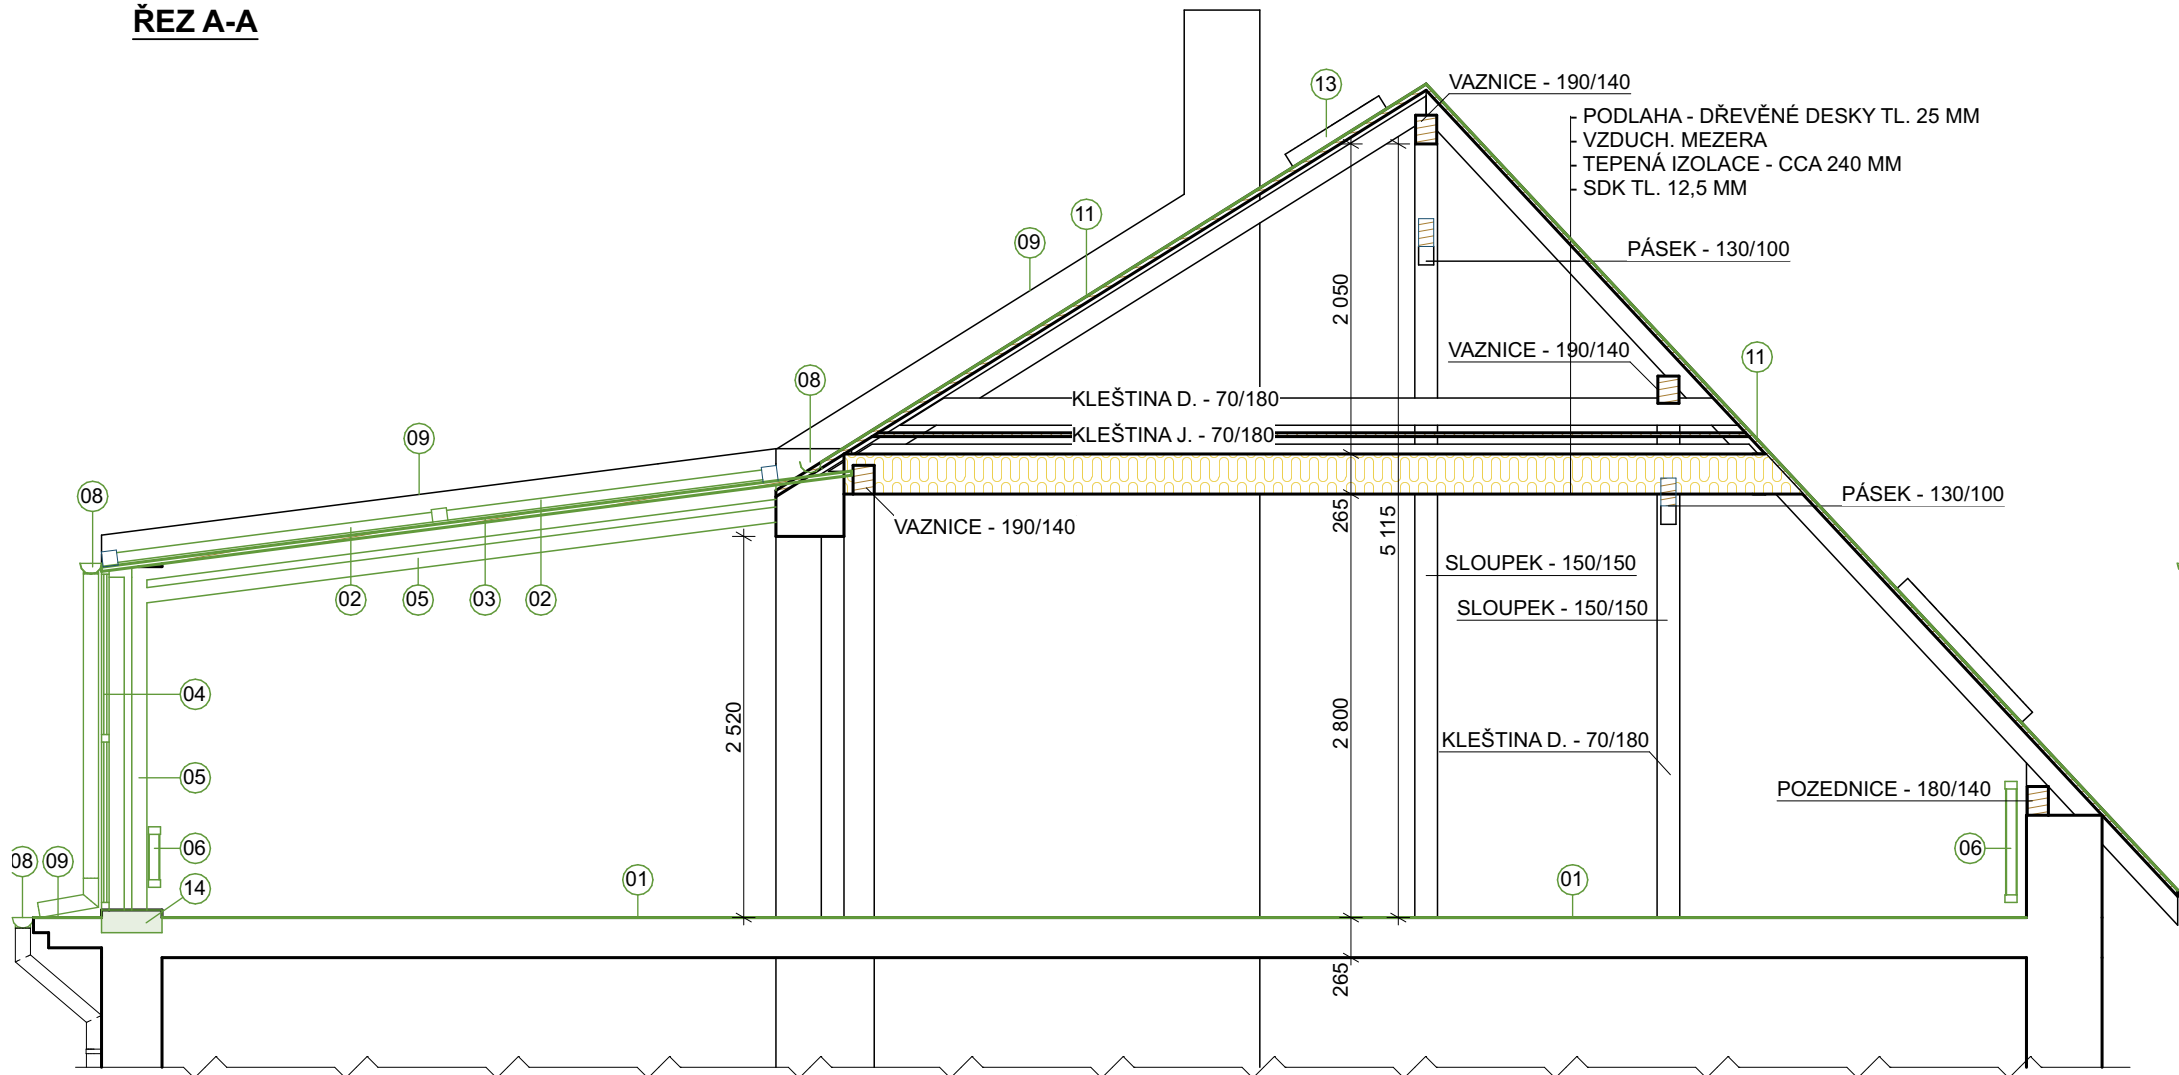

LEGENDA:


- BOURANÉ PRVKY/KONSTRUKCE
- STÁVAJÍCÍ PRVKY/ KONSTRUKCE

LEGENDA BOURACÍCH PRACÍ:

- 01 ODBORNÁ DEMONTÁŽ STÁVAJÍCÍ NÁŠLAPNÉ VRSTVY - PVC, VČ. VYSPRAVENÍ PODKLADU
- 02 ODBORNÁ DEMONTÁŽ STÁVAJÍCÍHO STÍNĚNÍ - VENKOVNÍ ŽALUZIE, VČ. ODBORNÁ DEMONTÁŽ EL. ROZVODU A PŘÍSLUŠENSTVÍ
- 03 ODBORNÁ DEMONTÁŽ HLINÍKOVÉ SESTAVY ZASTŘEŠENÍ, VČ. OPLECHOVÁNÍ A KOTEVNÍCH PRVKŮ
- 04 ODBORNÁ DEMONTÁŽ HLINÍKOVÉ SESTAVY STĚNY
- 05 ODBORNÁ DEMONTÁŽ STÁVAJÍCÍ OCELOVÉ KONSTRUKCE
- 06 ODBORNÁ DEMONTÁŽ OTOPNÉHO TĚLESA, VČ. ÚPRAVY VEDENÍ
- 07 ODBORNÉ PŘELOŽENÍ DATOVÉ SÍTĚ, DLE INVESTORA
- 08 ODBORNÁ DEMONTÁŽ DEŠŤOVÉHO ŽLABU A SVODU, VČ. KOTEVNÍCH PRVKŮ
- 09 ODBORNÁ DEMONTÁŽ OPLECHOVÁNÍ, VČ. KOTEVNÍCH PRVKŮ
- 10 ODBORNÁ DEMONTÁŽ PRVKU STÁVAJÍCÍHO KROVU
- 11 ODBORNÉ ODSTRANĚNÍ STŘEŠNÍ KRYTINY (ŠABLON), VČ. OPLECHOVÁNÍ A KOTVENÍ, SNĚHOVÝCH ZACHYTÁVAČŮ A KOTVENÍ
- 12 ODBORNÉ ODSTRANĚNÍ STŘEŠNÍ KRYTINY (PLECHOVÁ KRYTINA), VČ. OPLECHOVÁNÍ A KOTVENÍ, SNĚHOVÝCH ZACHYTÁVAČŮ A KOTVE
- 13 ODBORNÉ ODSTRANĚNÍ STŘEŠNÍHO VÝLEZOVÉHO OKNA, VČ. KOTEVNÍCH PRVKŮ
- 14 ODBORNÉ ODSTRANĚNÍ STUPINKU AŽ NA NOSNÝ PODKLAD
- 15 ODBORNÁ DEMONTÁŽ STŘEŠNÍHO OKNA, VČ. KOTVENÍ

AUTORIZACE:

ŘEZ B-B

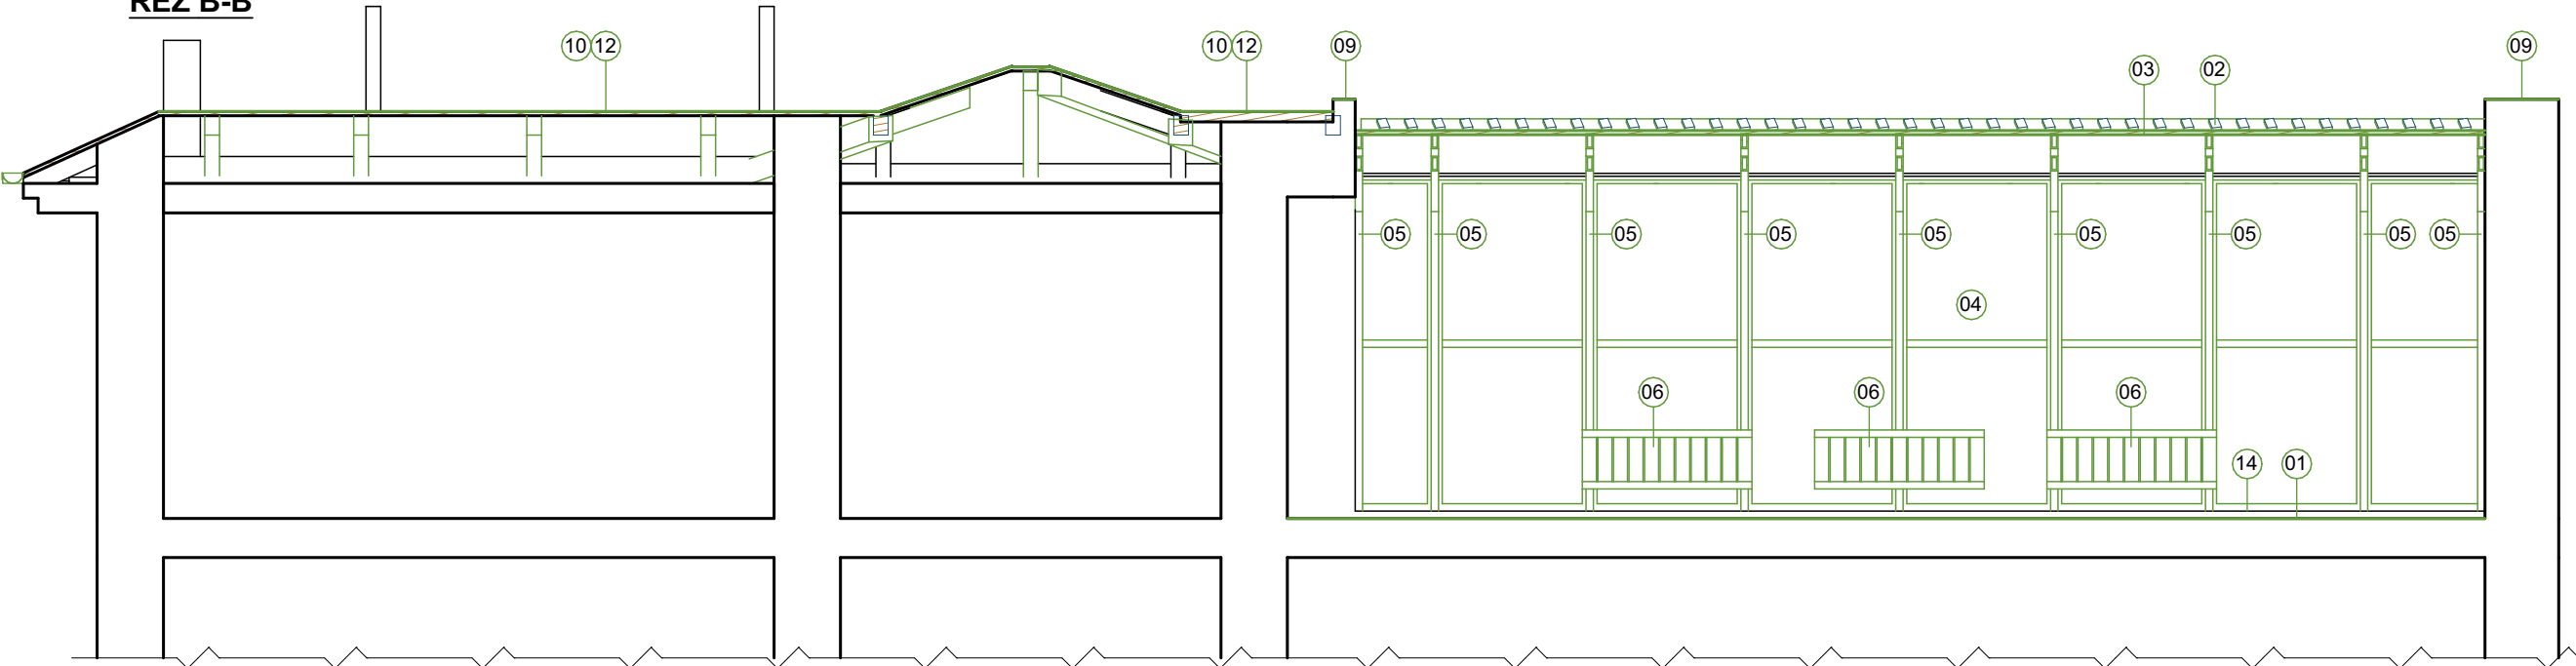

ZODP. PROJEKTANT: BARBORA KYŠKOVÁ	
VYPRACOVAL: KAREL ADAMČÍK	
PROJEKTANT OBJEKTU:	
D.1.1 ARCHITEKTONICKO STAVEBNÍ ŘEŠENÍ	



Občanská 1116/18
710 00 Ostrava - Slezská Ostrava

HLAVNÍ PROJEKTANT: ING. ARCH. JIŘÍ LIŠKUTÍN	
VYPRACOVAL:	
KONTRLOVAL:	
PROJEKTANT OBJEKTU:	
GENERÁLNÍ PROJEKTANT	
INVESTOR:	
STATUTÁRNÍ MĚSTO KARVINÁ, FRYŠTÁTSKÁ 72/1, 733 24 KARVINÁ	MÍSTO STAVBY: KARVINÁ
NÁZEV AKCE:	KATASTRÁLNÍ ÚZEMÍ: KARVINÁ - MĚSTO
STAVEBNÍ ÚPRAVY PODKROVÍ BUDOVY Č.P. 618/11 NA UL. KAROLA SLIWKY V KARVINĚ - FRYŠTÁTĚ	PARCELNÍ ČÍSLO: 524
STAVEBNÍ OBJEKT:	ČÁST: D.1.1. STAVEBNÍ FORMÁT: 594 x 297 mm
	DATUM: 03/2021 STUPEŇ: DPS
	ARCHIVNÍ ČÍSLO: XXX
JMÉNO VÝKRESU:	MĚŘÍTKO:
BOURACÍ PRÁCE - ŘEZ A, B	1:50
	ČÍSLO VÝKRESU: D.1.1.b).04