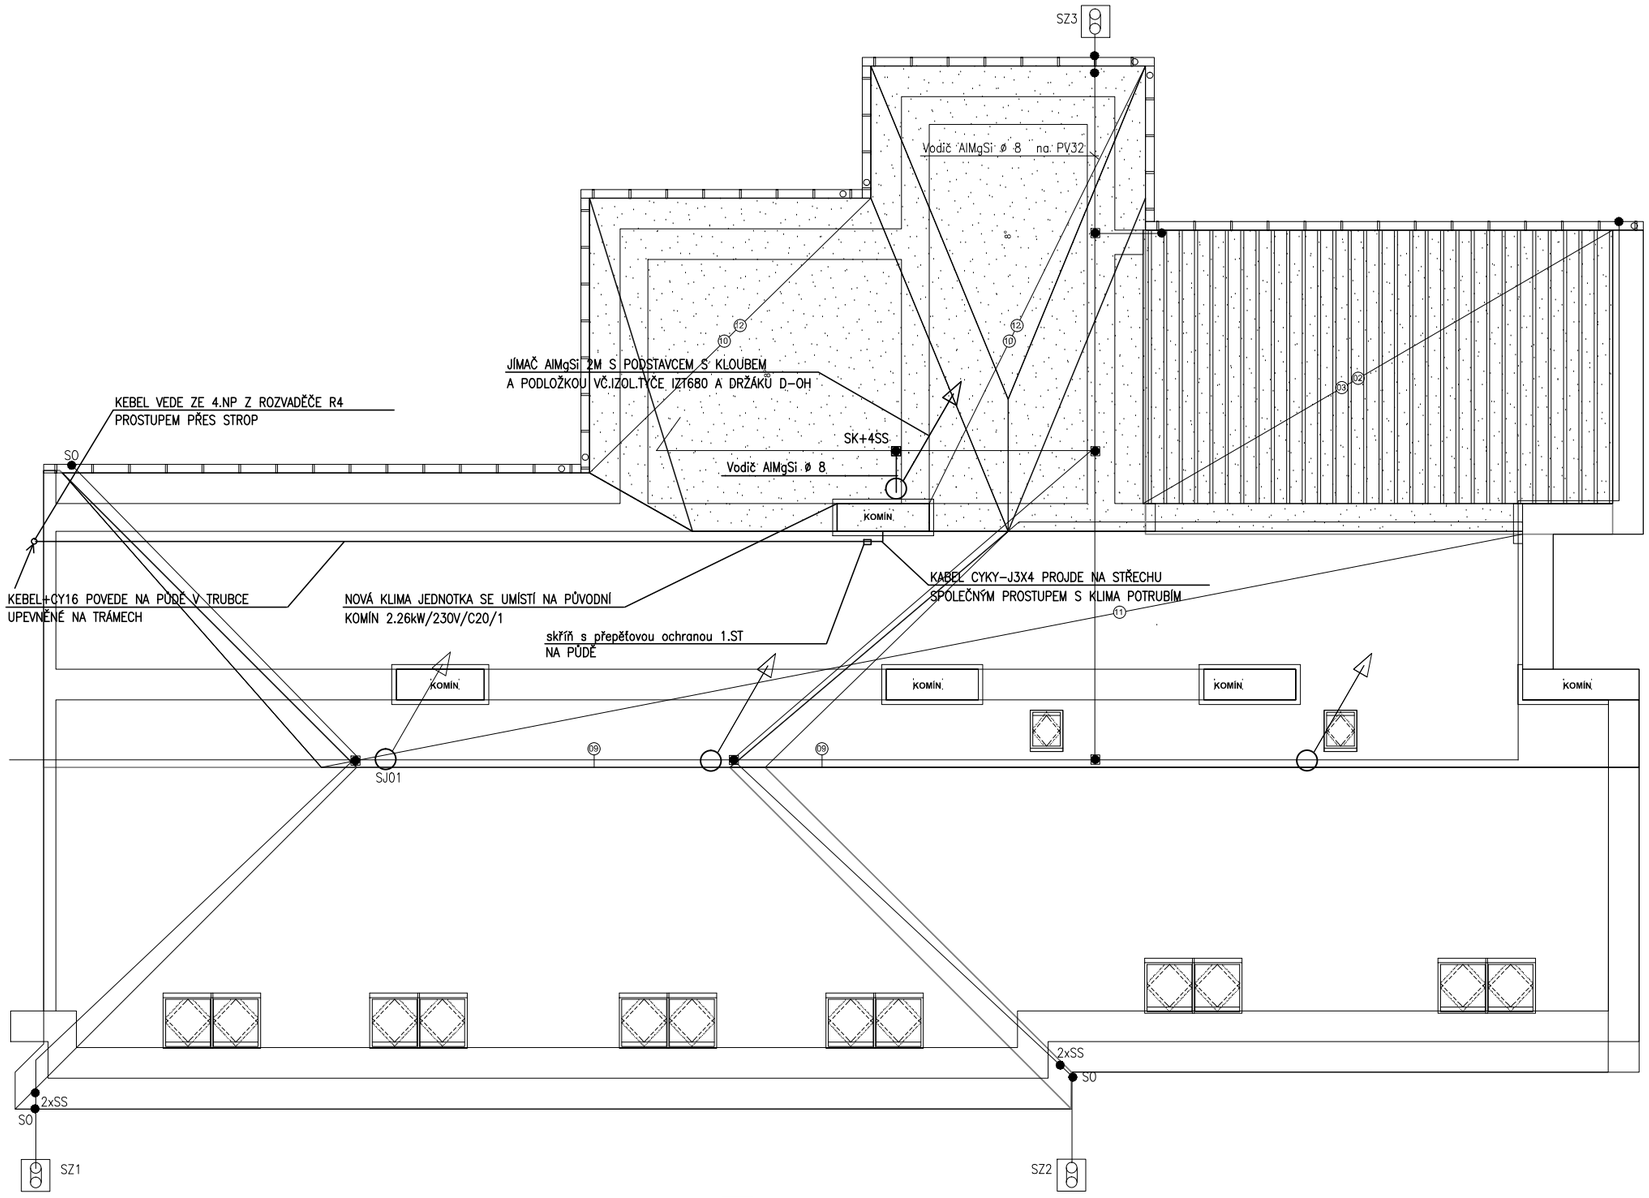

ŘEZ A - A

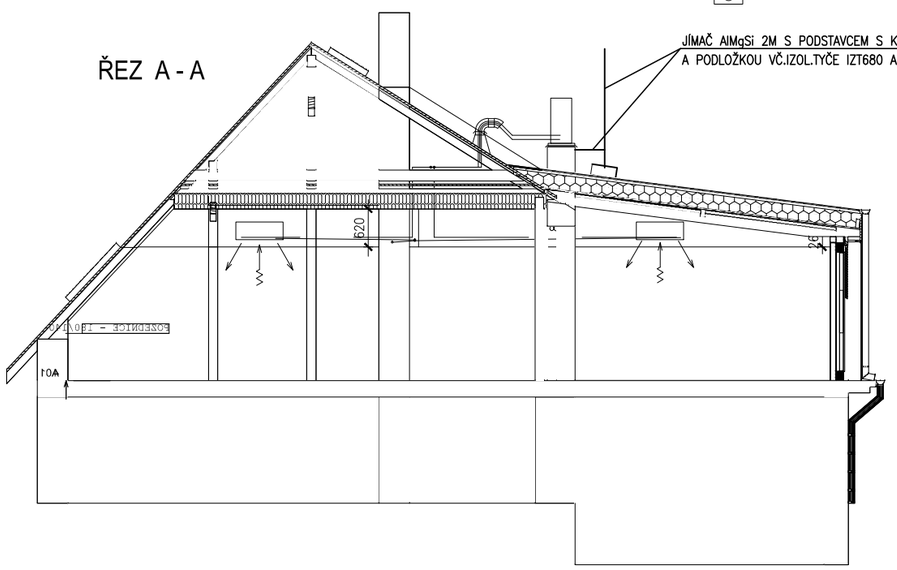

ZODP. PROJEKTANT: BARBORA KYĞKOVÁ	PODPIS	Atris Občanská 1116/18 710 00 Ostrava – Slezská Ostrava	VYHOTOVENÍ
VYPRACOVAL: ING.MICHAEL KOTAS			
INVESTOR: STATUTÁRNÍ MĚSTO KARVINÁ, FRYŠTÁTSKÁ 72/1, 73324 KARVINÁ			
NÁZEV AKCE: STAVEBNÍ ÚPRAVY PODKROVÍ BUDOVY Č.P. 618/11 NA UL.KAROLA SLIWKY V KARVINÁ-FRYĞTÁT'n		ČÁST: TPS	FORMÁT: A3
		DATUM: 03/2022	STUPEŇ: DPS
		MÍSTO STAVBY: 524 k.ú. KARVINÁ-MĚSTO	
OBSAH VÝKRESU: STŘECHA		STAVEBNÍ OBJEKT: SO 01	ČÍSLO VÝKRESU: D.1.4.-03
		MĚŘÍTKO: 1:100	