








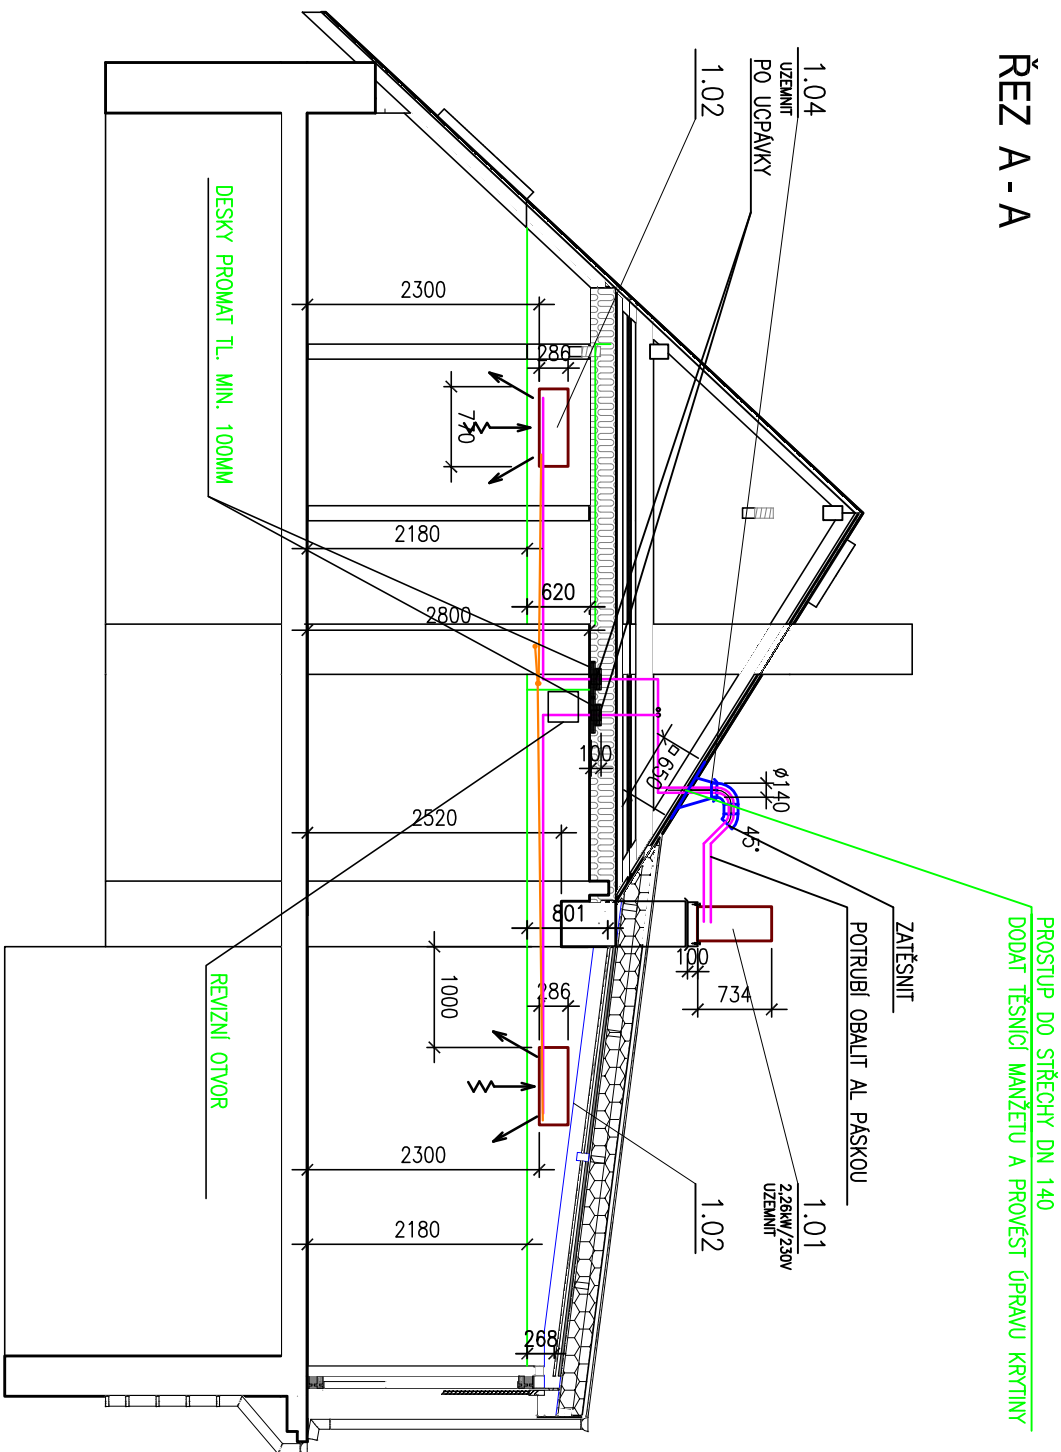


# ŘEZ A - A




- POZNÁMKA :**
1. NEOZNÁČENÉ PŘÍPOJENÍ KLIMAEJEDNOTEK NA POTRUBNÍ SYSTÉM S CHLADIVEM JE 6,5/9,5MM.
  2. VŠECHNY POPSANÉ STAVEBNÍ ÚPRAVY PROVEDE STAVBA – VIZ STAVEBNÍ VÝKRESY
  3. OVOODY KONDENZÁTU ZAJISTI PROVESE VZT

LEGENDA :

-  VZT JEDNOTKY A VENTILÁTORY  
 VZT JEDNOTKY A VENTILÁTORY PŮVODNÍ – DEMONTOVANÉ  
 VZT POTRUBÍ  
 TRASA VEDENÍ CHLAIDNA (DVOUTRUBKA)  
 TRASA VEDENÍ KONDENZÁTU H132 VE SPADU MIN. 1%  
 VENTILÁTOROVÝ DIL  
 FILTRÁČNÍ DIL  
 CHLAZÍCÍ DIL – PŘÍMÝ VYPARNIK

PROJEKTANT OBJEKTU <b>D.1.4. TECHNIKA PROSTŘEDÍ STAVEB D.1.4.c ZARÍZENÍ VZDUCHOTECHNIKY</b>		<b>ING. MARCEL HEJTMÁNEK</b> projektová a inženýrská činnost Družební 768/2b, Olomouc IČO: 13641468 TEL.: 603819774
ZODP. PROJEKTANT:	ING. MARCEL HEJTMÁNEK 	
KONTROLOVAL :	ING. PETR KUDLÍK	

ZODP. PROJEKTANT: BARBORA KYŠKOVÁ			
VYPRACOVAL: KAREL ADAMČÍK			
KONTROLOVAL: ING. LADISLAV ZAHRADNÍČEK			
PROJEKTANT OBJEKTU :			
D.1.1. ARCHITEKTONICKO STAVEBNÍ ŘEŠENÍ			
INVESTOR: STATUTARNÍ MĚSTO KARVINÁ, FRYŠTÁTSKÁ 72/1, 733 24 KARVINÁ		MÍSTO STAVBY: KARVINÁ	
NÁZEV AKCE:		KATASTRÁLNÍ ÚZEMÍ: KARVINÁ - MĚSTO	
		PARCELNÍ ČÍSLO: 524	
STAVEBNÍ OBJEKT: STAVEBNÍ ÚPRAVY PODKROVÍ BUDOVY Č.P. 618/11, NA UL. KAROLA SLIWKY V KARVINĚ - FRYŠTÁTĚ, DOPLNĚNÍ STŘEŠNÍCH OKEN A KLIMATIZACE		ČÁST: VZT	FORMÁT: -
JMÉNO VÝKRESU:		DATUM: 02/2022	STUPĚŇ: DPS
		ARCHIVNÍ ČÍSLO:	
ŘEZ A - A		MĚŘÍTKO:	ČÍSLO VÝKRESU:
		1:75	D.1.4.c)-03