VZOROVÝ ŘEZ - PARKOVIŠTĚ ZE ZATRAVŇOVACÍ DLAŽBY

ZELEŇ	CHODNÍK - ZÁMKOVÁ DLAŽBA	PARKOVIŠTĚ - ZATRAVŇOVACÍ DLAŽBA	OPRAVNÝ PRUH	STÁVAJÍCÍ KOMUNIKACE - UL. NA KOPCI

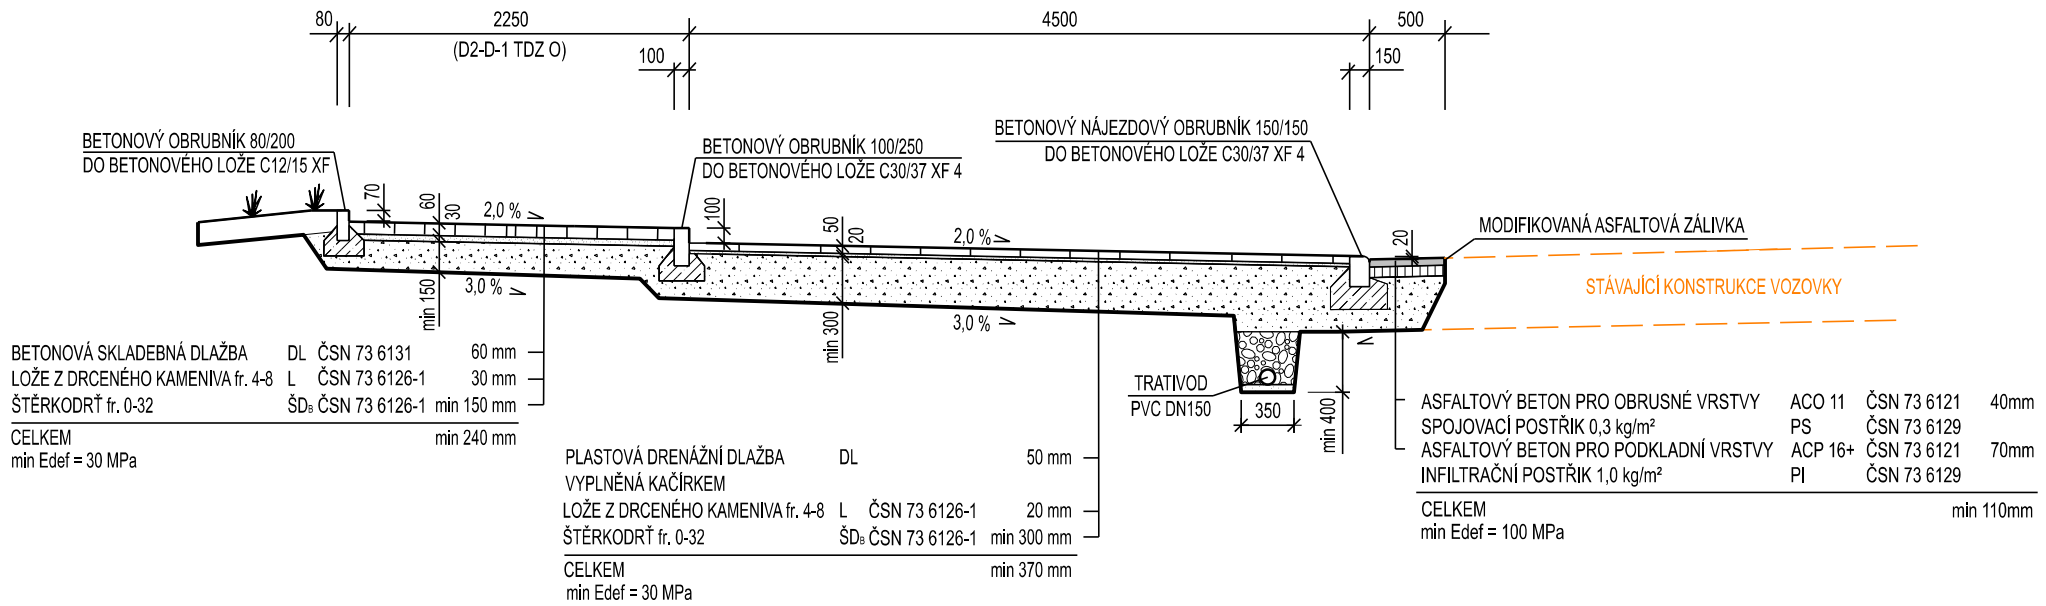

BETONOVÁ SKLADEBNÁ DLAŽBA	DL	ČSN 73 6131	60 mm
LOŽE Z DRCENÉHO KAMENIVA fr. 4-8	L	ČSN 73 6126-1	30 mm
ŠTĚRKODRŤ fr. 0-32	$ŠD_B$	ČSN 73 6126-1	min 150 mm
CELKEM			min 240 mm

min Edef = 30 MPa

PLASTOVÁ DRENÁŽNÍ DLAŽBA	DL		50 mm
VYPLNĚNÁ KAČÍRKEM			
LOŽE Z DRCENÉHO KAMENIVA fr. 4-8	L	ČSN 73 6126-1	20 mm
ŠTĚRKODRŤ fr. 0-32	$ŠD_B$	ČSN 73 6126-1	min 300 mm
CELKEM			min 370 mm

min Edef = 30 MPa

ASFALTOVÝ BETON PRO OBRUSNÉ VRSTVY	ACO 11	ČSN 73 6121	40mm
SPOJOVACÍ POSTŘIK 0,3 kg/m²	PS	ČSN 73 6129	
ASFALTOVÝ BETON PRO PODKLADNÍ VRSTVY	ACP 16+	ČSN 73 6121	70mm
INFILTRAČNÍ POSTŘIK 1,0 kg/m²	PI	ČSN 73 6129	
CELKEM			min 110mm

min Edef = 100 MPa

VZOROVÝ ŘEZ - PARKOVACÍ STÁNÍ PRO ZTP

ZELEŇ	CHODNÍK - ZÁMKOVÁ DLAŽBA	PARKOVIŠTĚ - BETONOVÁ DLAŽBA	OPRAVNÝ PRUH	STÁVAJÍCÍ KOMUNIKACE - UL. NA KOPCI

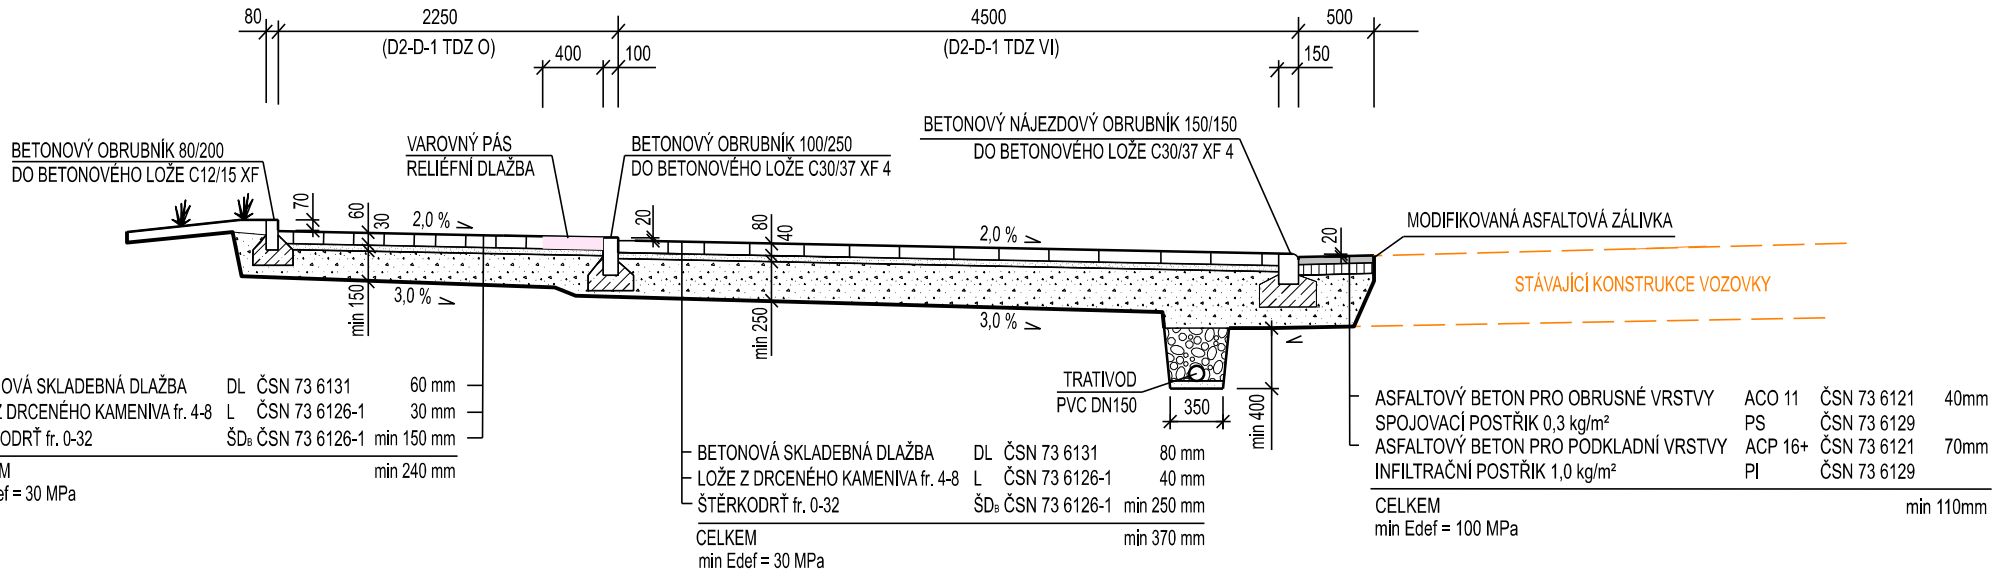

BETONOVÁ SKLADEBNÁ DLAŽBA	DL	ČSN 73 6131	60 mm
LOŽE Z DRCENÉHO KAMENIVA fr. 4-8	L	ČSN 73 6126-1	30 mm
ŠTĚRKODRŤ fr. 0-32	$ŠD_B$	ČSN 73 6126-1	min 150 mm
CELKEM			min 240 mm

min Edef = 30 MPa

BETONOVÁ SKLADEBNÁ DLAŽBA	DL	ČSN 73 6131	80 mm
LOŽE Z DRCENÉHO KAMENIVA fr. 4-8	L	ČSN 73 6126-1	40 mm
ŠTĚRKODRŤ fr. 0-32	$ŠD_B$	ČSN 73 6126-1	min 250 mm
CELKEM			min 370 mm

min Edef = 30 MPa

ASFALTOVÝ BETON PRO OBRUSNÉ VRSTVY	ACO 11	ČSN 73 6121	40mm
SPOJOVACÍ POSTŘIK 0,3 kg/m²	PS	ČSN 73 6129	
ASFALTOVÝ BETON PRO PODKLADNÍ VRSTVY	ACP 16+	ČSN 73 6121	70mm
INFILTRAČNÍ POSTŘIK 1,0 kg/m²	PI	ČSN 73 6129	
CELKEM			min 110mm

min Edef = 100 MPa

VZOROVÝ ŘEZ CHODNÍKEM V ZELENI

ZELEŇ	CHODNÍK	ZELEŇ

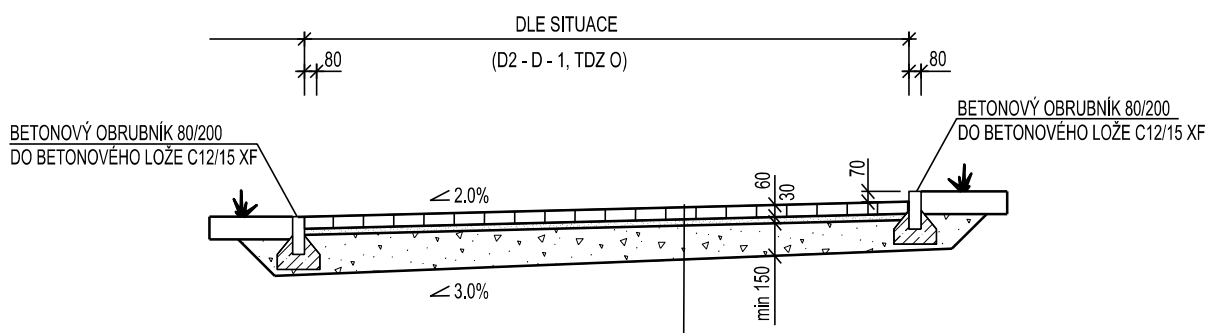

BETONOVÁ SKLADEBNÁ DLAŽBA	DL	ČSN 73 6131	60 mm
LOŽE Z DRCENÉHO KAMENIVA fr. 4-8	L	ČSN 73 6126-1	30 mm
ŠTĚRKODRŤ fr. 0-32	$ŠD_B$	ČSN 73 6126-1	min 150 mm
CELKEM			min 240 mm

min Edef = 30 MPa

POZN.: POD POJÍŽDĚNÝMI PLOCHAMI BUDE PROVEDENA VÝMĚNA PODLOŽÍ V AKTIVNÍ ZÓNĚ
V TLOUŠŤCE 0,30 m - BETONOVÝ RECYKLÁT fr. 0-93 NA SEPARAČNÍ GEOTEXTILII 300g/m²

INVESTOR:	STATUTÁRNÍ MĚSTO KARVINÁ, FRYŠTÁTSKÁ 72/1, 733 01 KARVINÁ
ZODPOVĚDNÝ PROJEKTANT:	ING. TOMÁŠ ŠČUPÁK
PROJEKTANT:	ING. LENKA ŠČUPÁKOVÁ
AKCE:	VÝSTAVBA PARKOVACÍ PLOCHY NA UL. NA KOPCI V KARVINÉ - MIZEROVĚ (2157 DUBINA)
VÝKRES:	VZOROVÉ ŘEZY

PROINK projekční inženýrská kancelář s.r.o.
Starobělská 1133/5, Ostrava - Zábřeh

STUPEŇ PD	DPS
MĚŘÍTKO	1 : 50
DATUM	6 / 2024
ČÍSLO VÝKRESU	D.1.2.c