

3199/71 | 3199/81



3199/1

3145/59

3145/84

3145/149

3145/148

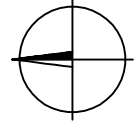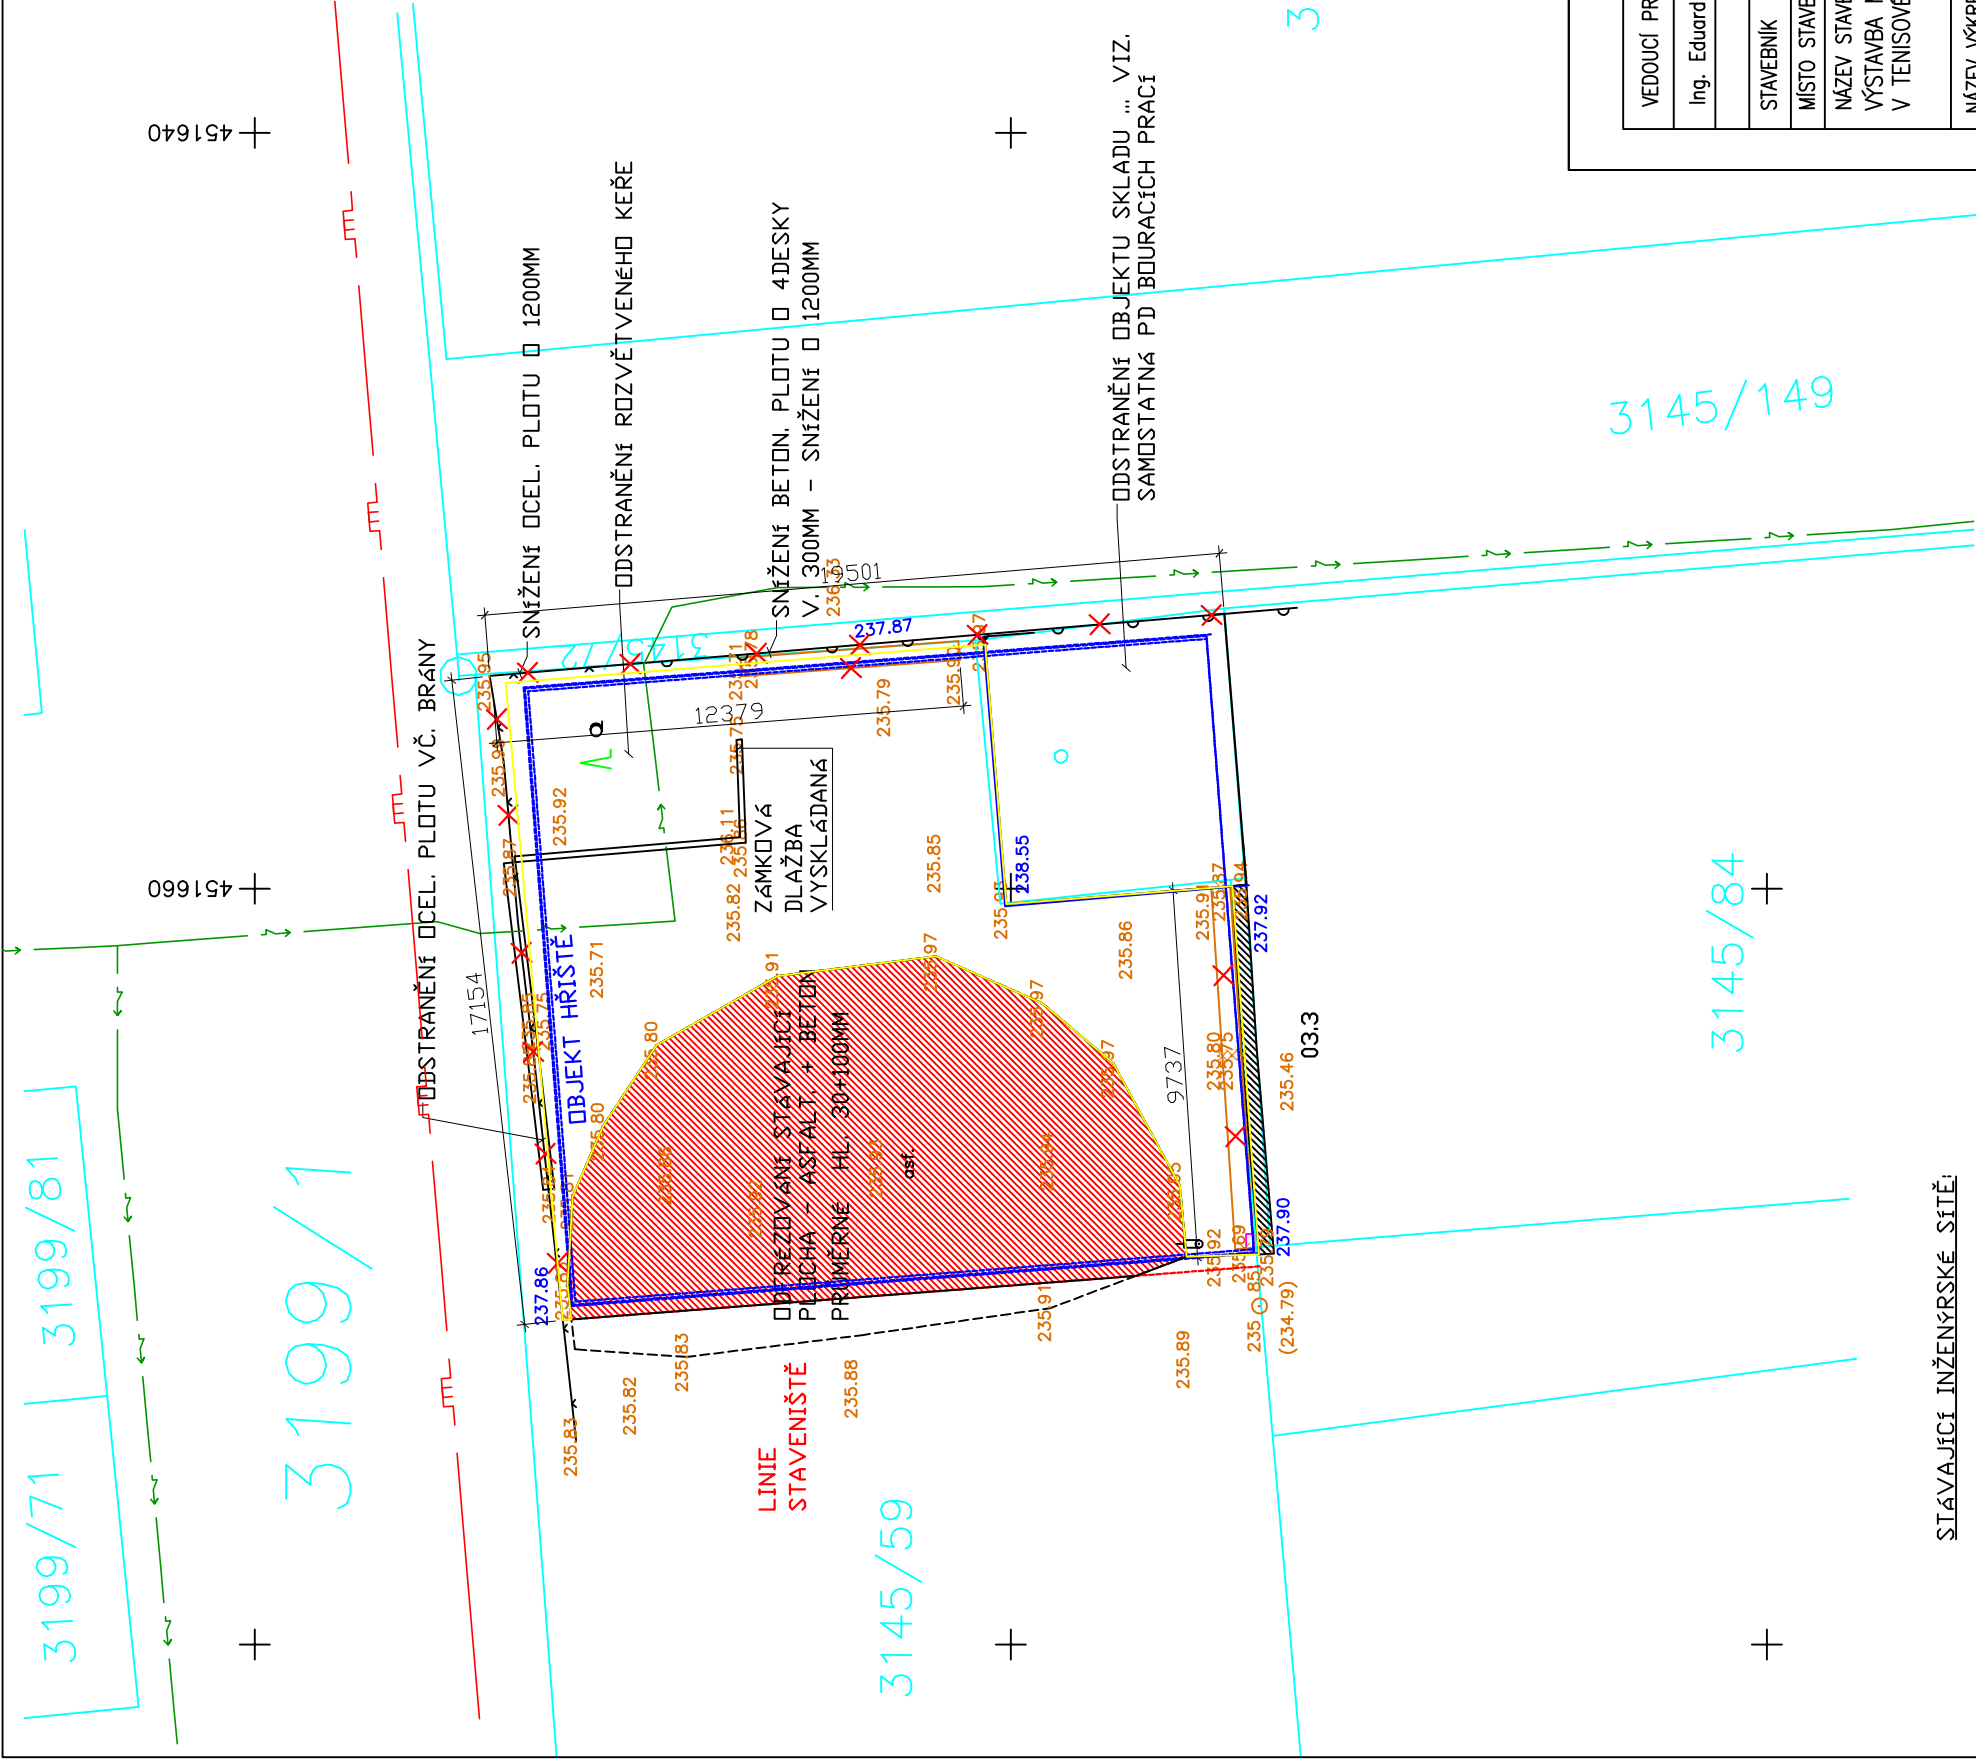

LEGENDA:

- ODSTRANĚNÍ OCEL. PLOTU ... 17,0+3,90M, V. 2,0M - 5SL. Ø 76MM, 1 SL. Ø 114MM
- ODSTRANĚNÍ ČÁSTI PLOTU Z BETON. DESEK (SPODNÍ ČÁST ZŮSTÁVÁ CCA 900MM) ... 15,60M, V. 1,20M = 4DESKY NAD SEBOU
- SLOUPKY OCEL. Z JEKLU 90/40 + Z OBOU STRAN PŘÍVAŘEN U PROFIL 70/40/50 - 7SL.
- STRŽENÍ LITÉHO ASFALTU TL. 30MM, ODVODZ NA SKLADKU
- FRÉZOVÁNÍ BETONU - TL. 100MM, 117,0M2 - POUŽITÍ PŘI DOPLNĚNÍ CHYBĚJÍCÍ HMOTY POD NOVOU ŽIVICI
- ODSTRANĚNÍ KEŘE ... 25,0M2
- VYBOURÁNÍ POVRCHOVÉHO BETON. ŽLABU ... 9,60 + 12,40M
- ULOŽENOU BETONOVOU DLAŽBU ODSTRANÍ OBJEDNATEL

+ 1099380


+ 451640

+ 451660

+ 451680

STÁVAJÍCÍ INŽENÝRSKÉ SÍTĚ:

- NN PODZEMNÍ VELENÍ - ČEZ Distribuce (1,0m ochranné pásmo na obě strany vedení)
- STL PLYNOVOD - GasNet (1,0m ochranné pásmo na obě strany vedení)

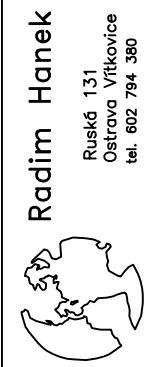

Radim Hanek
Ruská 131
Ostrava Vítkovice
tel. 602 794 380

Formát
A3

Datum
19.11.2023

Číslo zakázky
2023 / 64

Měřítko
Číslo výkresu

1:200
1

Karviná parc. č. 3145/59

Polohopis a výškopis

VEDOUČÍ PROJEKTU	PROJEKTANT	KRESLIL, PSAL	Ing. Marek Papoušek Prostřední Bludovice 844 739 37 Horní Bludovice tel. 602 767 631 papousek.marek@seznam.cz IČ 87696754 DIČ CZ7601245564
Ing. Eduard Přívara	Ing. Marek Papoušek	Ing. Marek Papoušek	
STAVEBNÍK	statutární město Karviná, Frýštátská 72/1, 733 24 Karviná-Fryštát (IČ 00297534)		
MÍSTO STAVBY	k.ú. Karviná-město (663824), p.č. 3145/59, 3145/121		
NAZEV STAVBY	VÝSTAVBA MINIHRŠTĚ S UMĚLÝM POVRCHEM V TENISOVÉM AREÁLU NA UL. SPORTOVNÍ		
NAZEV VÝKRESU	BOURACÍ PRÁCE – PLOCHA, PLOT		
	MĚŘÍTKO 1 : 200		D.2.1