



03.1 S a V strana, v. 4.0m

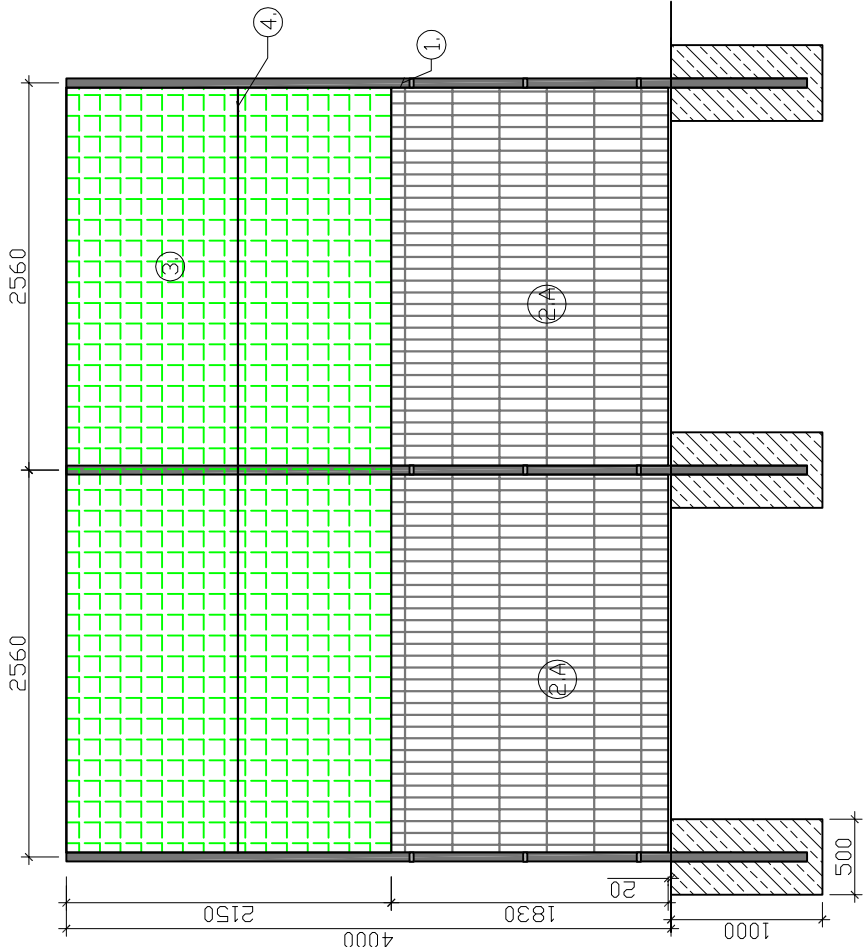


03.3 J strana, v. 1.05m (NA TENISOVÉ STĚNĚ)

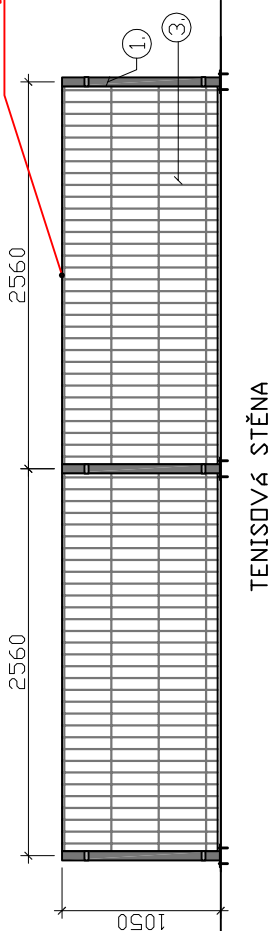

LEGENDA:

1. SLOUPEK ... DCELOVÝ PROFIL UZAVŘENÝ 60/40/3MM - POZINK + KOMAXIT, ANTRACIT
- 2A. PLOTOVÝ DÍLEC 2D ... 2500 x 1830MM, OKO 50/200MM, DVOJITÝ DRÁT TL. 6MM VODODROVNĚ, 1X5MM SVISLE
- 2B. PLOTOVÝ DÍLEC 2D ... 2500 x 1030MM, OKO 50/200MM, DVOJITÝ DRÁT TL. 6MM VODODROVNĚ, 1X5MM SVISLE
3. TKANÁ PP SÍŤ, BEZUZLOVÁ, OKO 45/45/4MM, ZELENÁ
4. NOSNÉ A NAPÍNAČÍ DRÁTY

03.2 Z strana, v. 1.05m

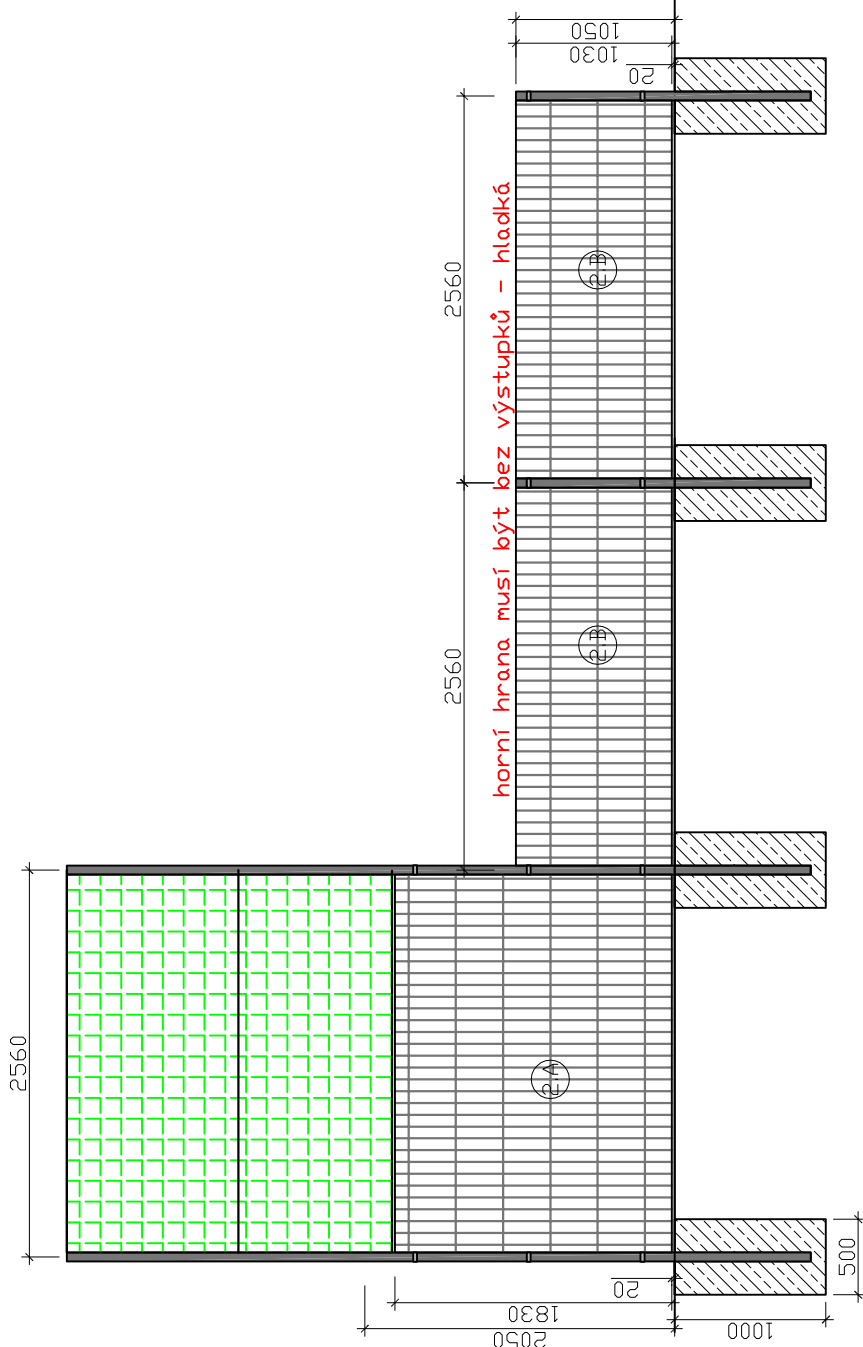

VEDOUcí PROJEKTU		PROJEKTANT	KRESLIL, PSAL	Ing. Marek Papoušek Prostřední Bludovice 844 739 37 Horní Bludovice tel. 602 767 631 papousek.marek@seznam.cz IČ 87696754 DIČ CZ7601245564
Ing. Eduard Přívara		Ing. Marek Papoušek	Ing. Marek Papoušek	
STAVEBNÍK		statutární město Karviná, Frýštátská 72/1, 733 24 Karviná–Fryštát (IČ 00297534)		
MÍSTO STAVBY		k.ú. Karviná–město (663824), p.č. 3145/59, 3145/121		
NÁZEV STAVBY				
VÝSTAVBA MINIHRŠTĚ S UMĚLÝM POVRCHEM V TENISOVÉM AREÁLU NA UL. SPORTOVNÍ				FORMÁT 2x44
				DATUM ČERVENEC 2024
				STUPEŇ DPS
				Č. ZAKÁZKY 05/2023
NÁZEV VÝKRESU OPLOCENÍ HRACÍ PLOCHY				MĚŘÍTKO 1 : 50
				ČÍSLO VÝKRESU D.8