




POHLED P2
M1:50

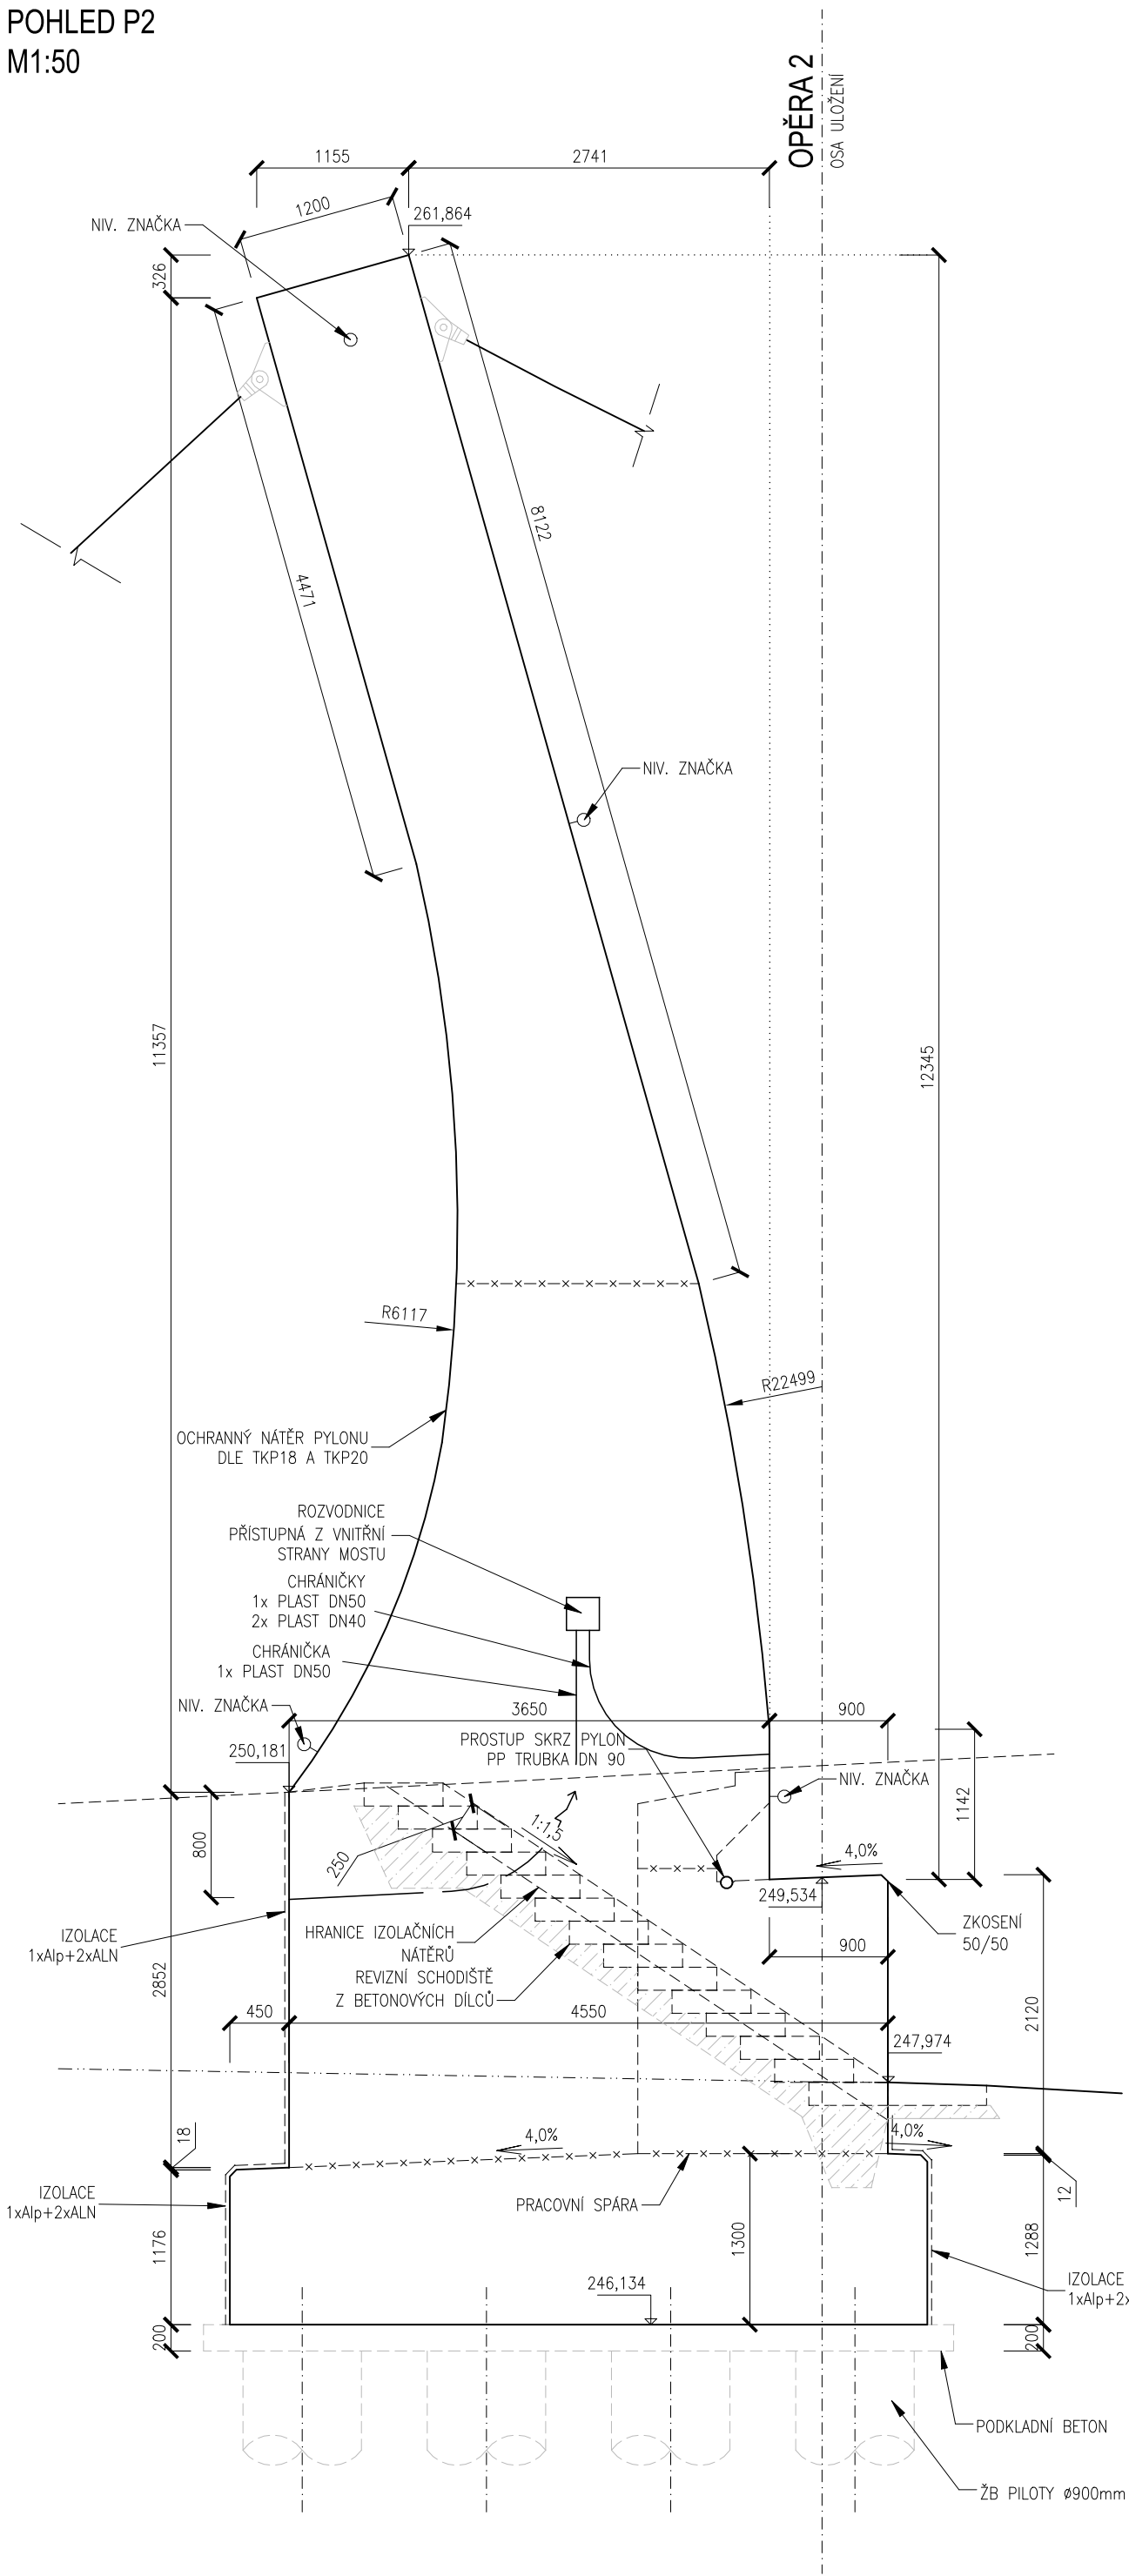


ŘEZ B-B M1:50
OPĚRA 2

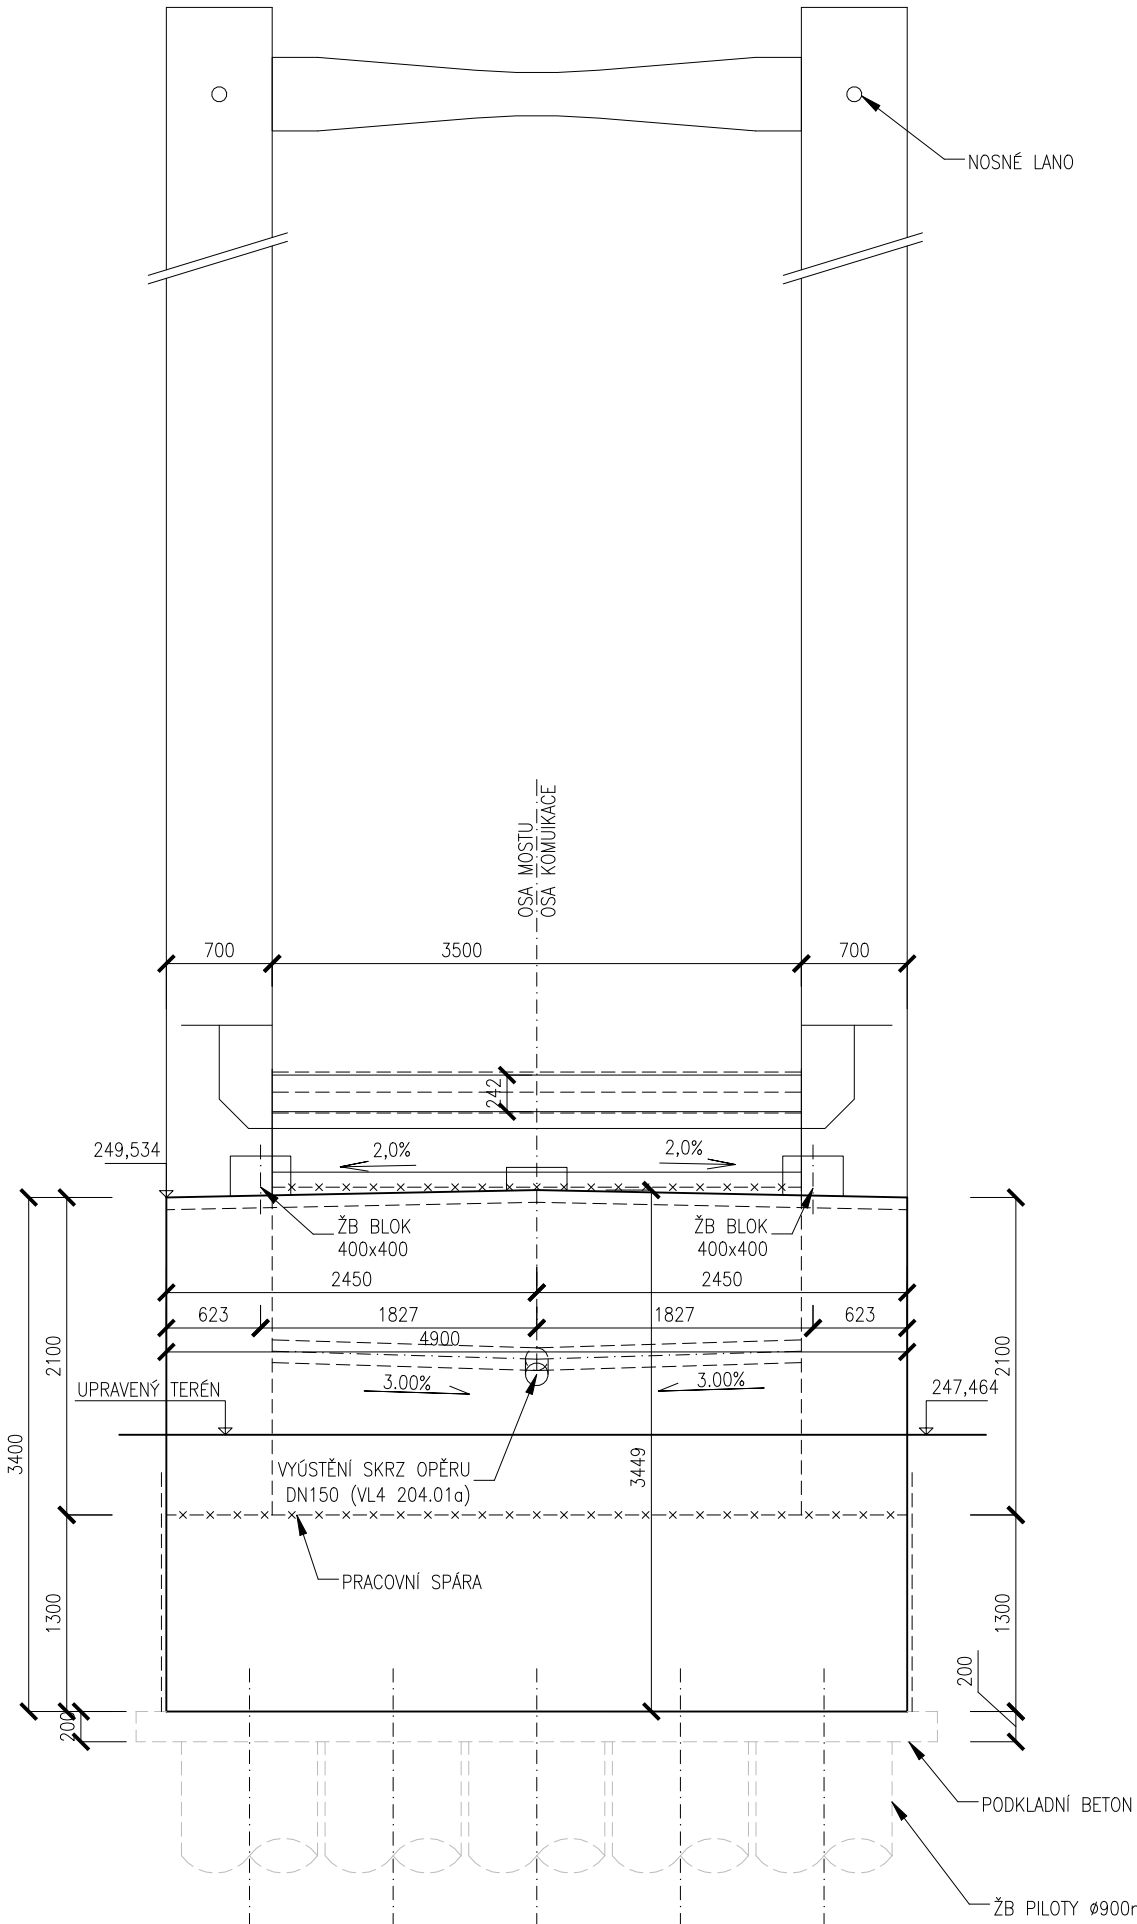


POHLED P1
M1:50

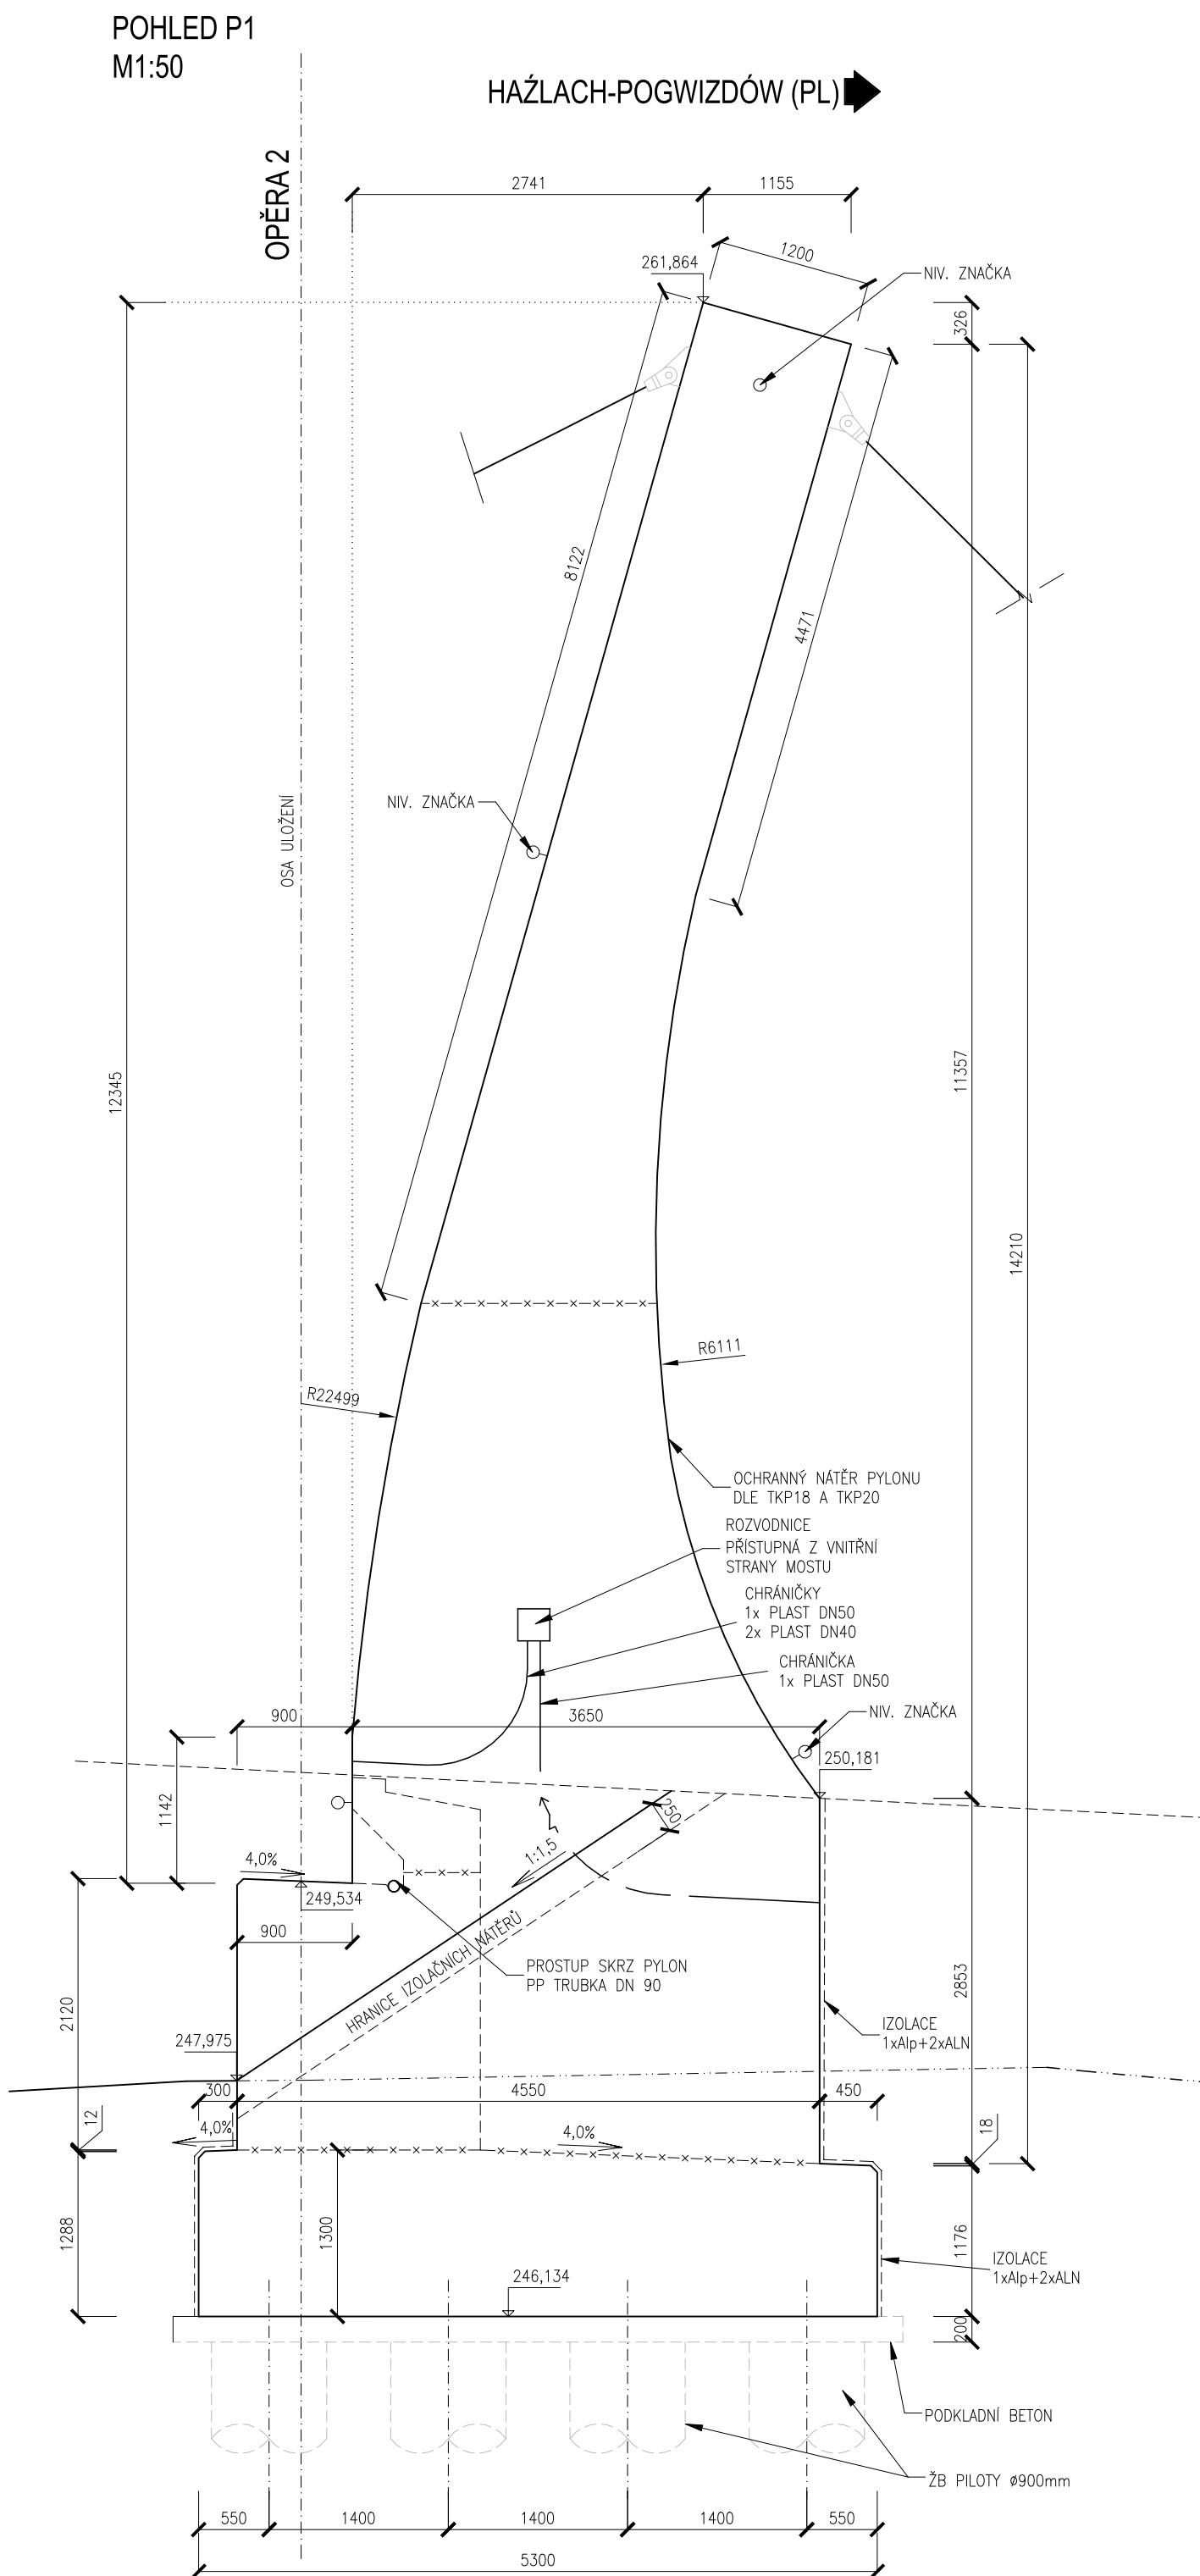

PŮDORYS M1:50
OPĚRA 2

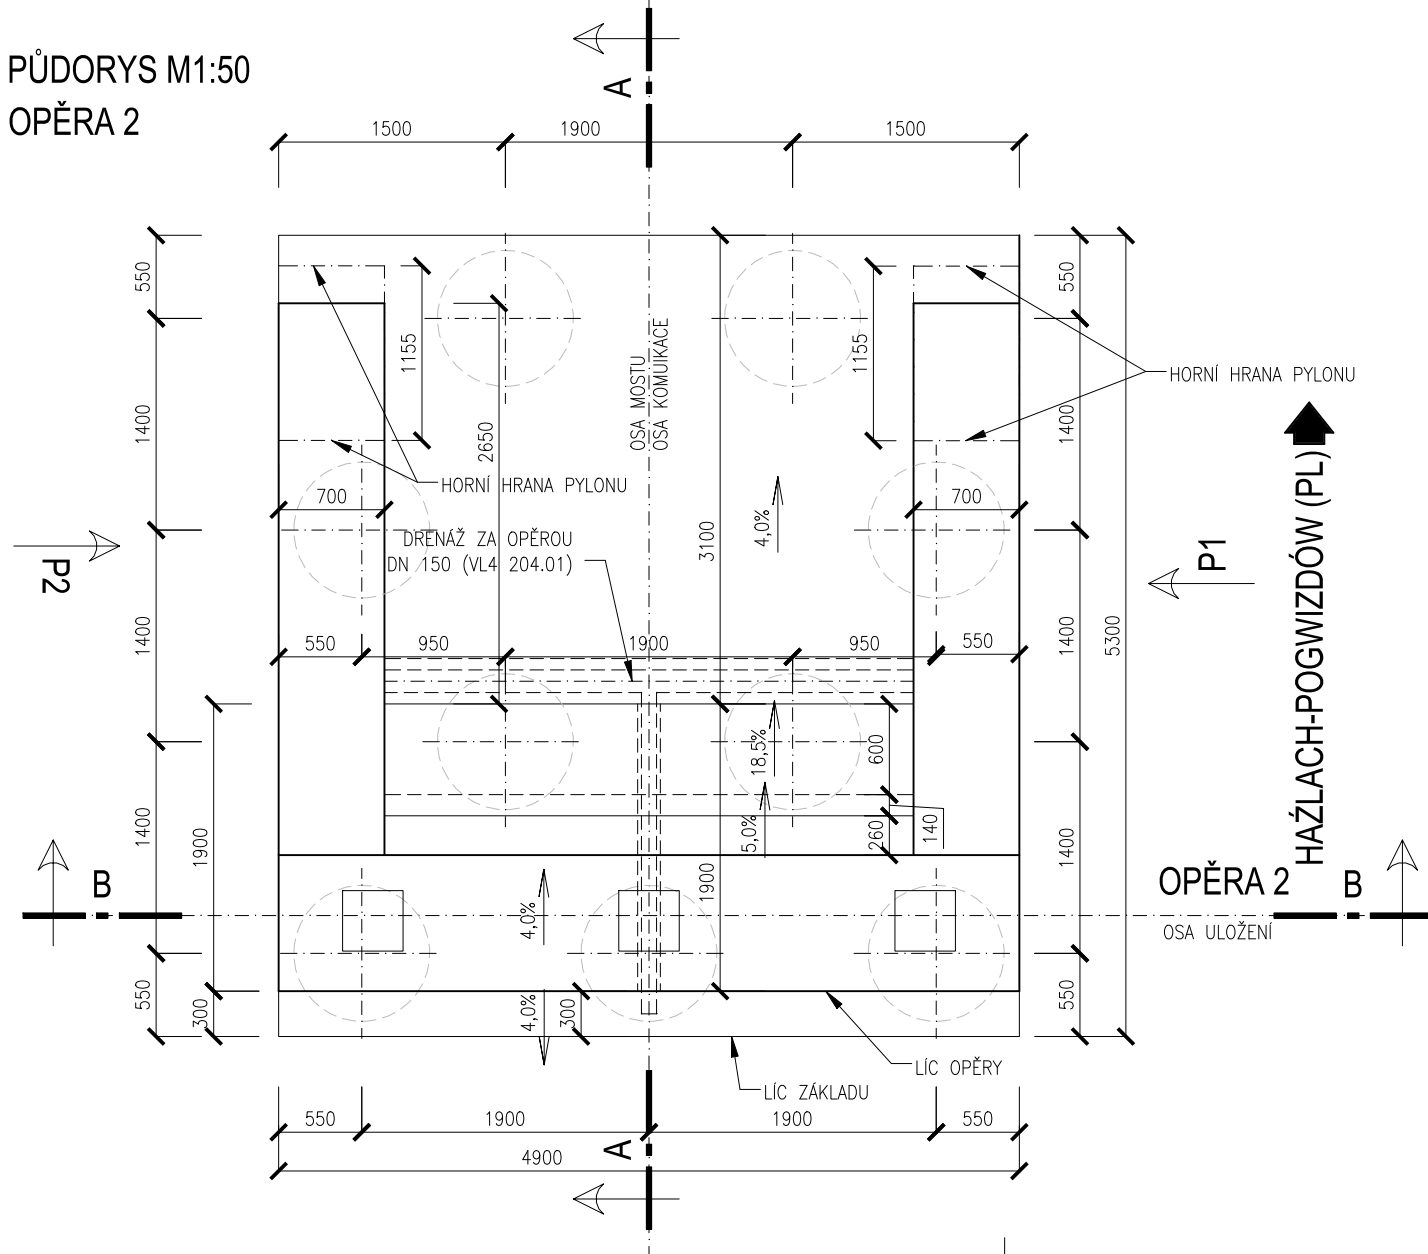

ŘEZ A-A
M1:50

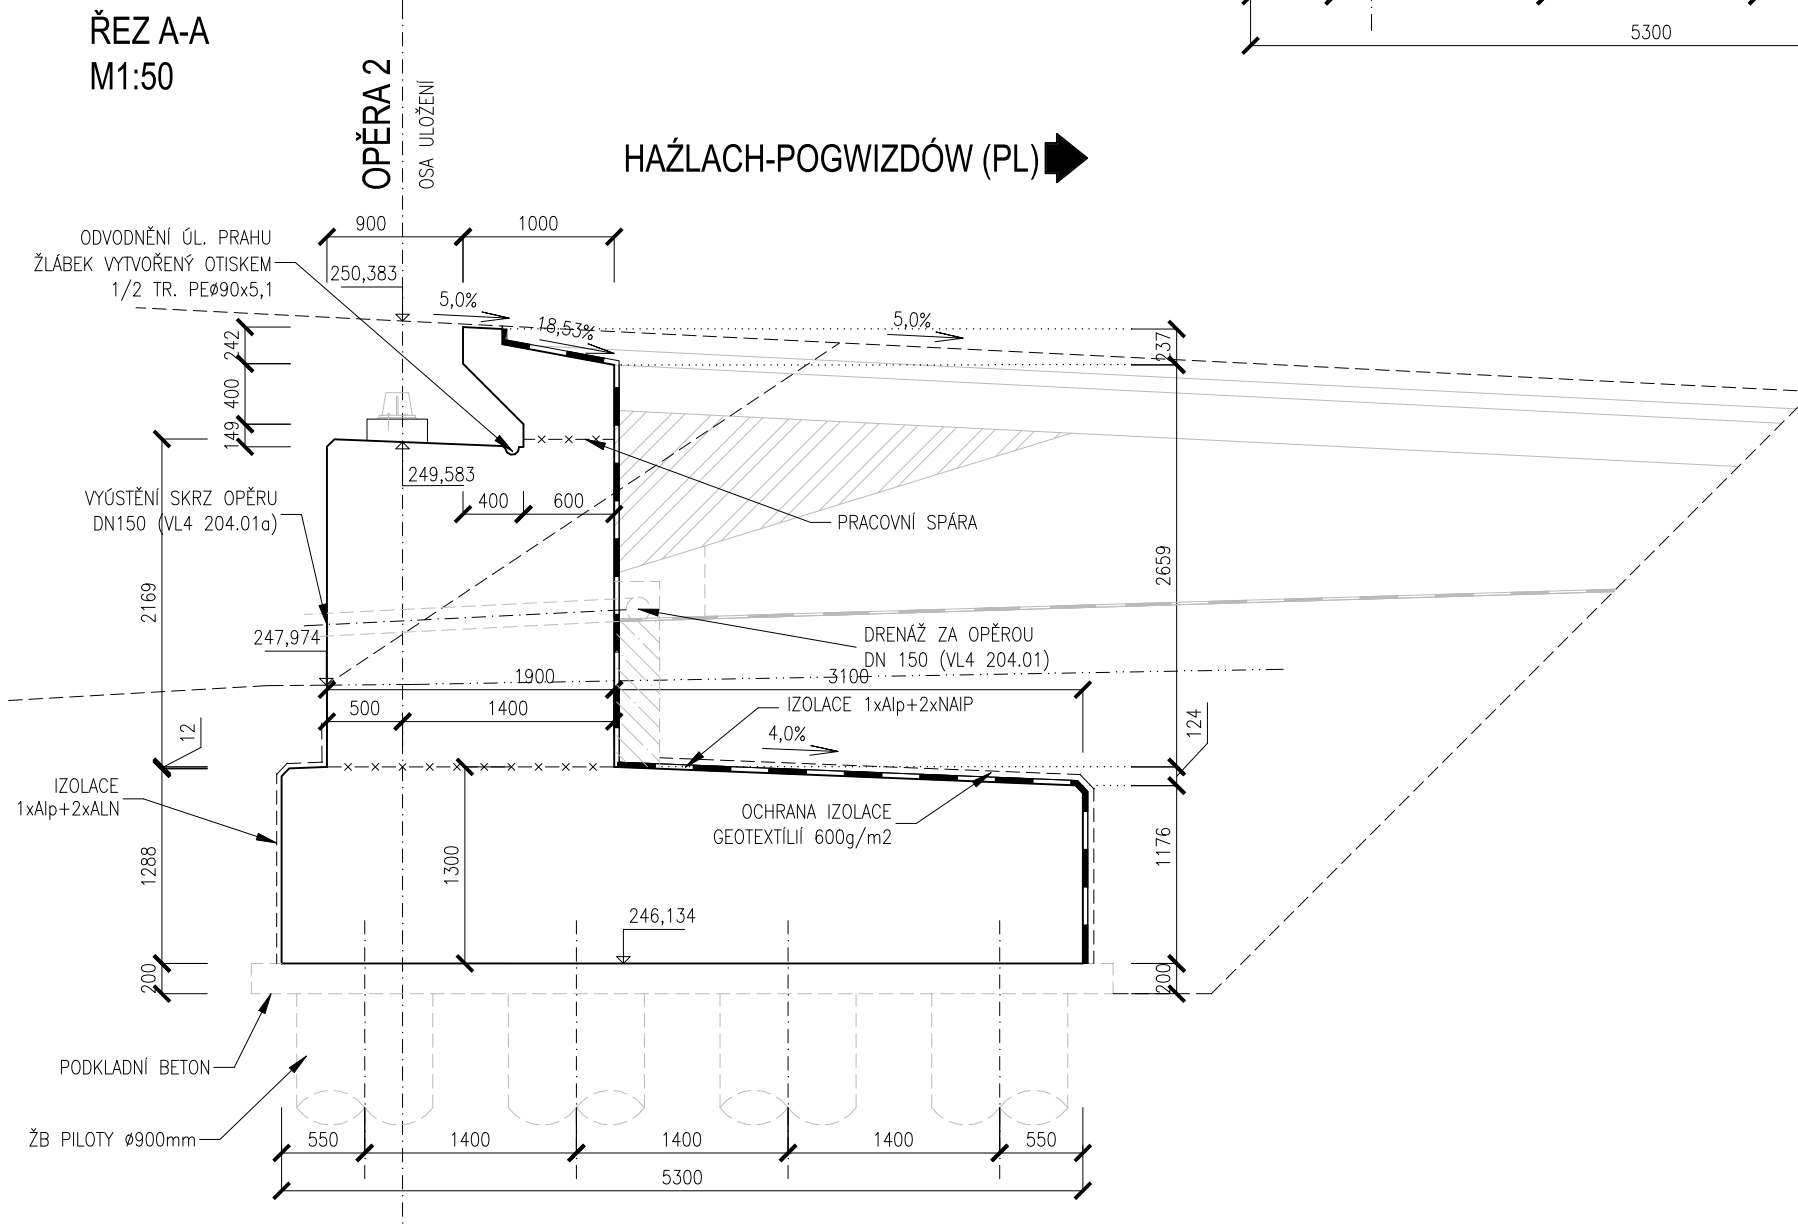

NIVELAČNÍ ZNAČKY:

- NIVELAČNÍ ZNAČKY: 4kg/PYLON (ČLEKEM 8 kg)
- VÝSTUŽ OPĚRY BUDE VODIVĚ PROPOJENA S OCELOVOU KONSTRUKCÍ POMOCÍ DRÁTU Fez1
- VÝSTUŽ PILOT, OPĚR A PYLONŮ BUDE VZÁJEMNĚ PROVÁŘENA
- PILOTY BUDOU SLOUŽIT JAKO ZEMNICE PRO OCHRANU PŘED ATMOSFERICKÝM PŘEPĚTÍM V SOULADU S TKP 124
- V PYLONU BUDE OSAZENA ROZVODNICE A CHRÁNIČKY PRO ROZVODY NÁPÁJENÍ LED PÁSKU V MADLE ZÁBRADLÍ

BETONY DLE ČSN EN 206 - A2, TKP 18:

- C25/30 XA1 PILOTY
- C30/37 XF2 KŘÍDLA
- C35/45 XF2 DŘÍK OPĚRY
- C30/37 XF2 ZÁVĚRNÁ ŽIDKA
- C35/45 XF2 ÚLOŽNÉ BLOKY
- C30/37 XF2 ZÁKLADY OPĚR A KŘÍDEL
- C35/45 XF2 PYLONY
- C12/15 X0 PODKLADNÍ BETON

LÁVKA PŘES ŘEKU OLŠI - PŘESHRAŇNÍČNÍ PROPOJENÍ KARVINÉ A HAŽLACHU



Statutární město KARVINÁ
Fryštátská 72/1
733 24 Karviná - Fryštát



PRÁCEJÍCÍMI HRANICE PŘEDKAZOVÝMI HRANICE
2014-2020

EVROPSKÁ UNIE / UNIA EUROPEJSKA
EVROPSKÝ FOND PRO REGIONÁLNÍ ROZVOJ
EVROPSKÝ FOND PRO REGIONÁLNÍ ROZVOJ
EVROPSKÝ FOND PRO REGIONÁLNÍ ROZVOJ



ZMĚNA VÝKRESU:

Č. ZMĚNY	PŘEDMĚT ZMĚNY	ZMĚNU PROVEDL	PODPIS	DATUM ZMĚNY
1				
2				
3				

SO 201

SOÚRADNICOVÝ SYSTÉM : JTSK
VÝŠKOVÝ SYSTÉM : B.p.v.

VEDOUcí PROJEKTANT - HIP	ING. ROMAN KOTAS			
ZODPOVĚDNÝ PROJEKTANT	ING. JAKUB VAŠEK			
VYPRACOVAL	ING. JAKUB VAŠEK			
KONTROLOVAL	ING. MARTINA PAPESCHOVÁ			
KRAJ, MĚÚ, OBÚ	MORAVSKOSLEZSKÝ KRAJ, KARVINÁ			
OBJEDNATEL	STATUTÁRNÍ MĚSTO KARVINÁ			
NAZEV AKCE:	LÁVKA PŘES ŘEKU OLŠI - PŘESHRAŇNÍČNÍ PROPOJENÍ KARVINÉ A HAŽLACHU	DATUM	10/2023	
NAZEV OBJEKTU:	SO201 LÁVKA PŘES ŘEKU OLŠI	FORMÁT	BA4	
NAZEV VÝKRESU:	TVAR OPĚRY 2	MĚŘÍTKO	1:50	
		STUPEŇ	DPS	
		ZAK. ČÍSLO	210125	
		Č. SOUPRAVY		
				09