Výkres vytvořil program pp_kan

(c)AutoPEN Liberec, tel:481120160, autopen@volny.cz

KATASTRY	Karviná – město
PARCELNÍ ČÍSLA	3983/1
DRUH POVRCHU	Zpevněno
VZDÁLENOSTI ŠACHET	3.65 / 33.06 / 2.50
OZNAČENÍ ŠACHET	ŠS-08 WAVIN TEGRA-425 / ŠS-09 WAVIN TEGRA-425 / ŠS-100bjekt B WAVIN TEGRA-425

(n) TABULKA VYSVĚTLIVEK
(1) Navrhovaná dešťová kanalizace DN160

SMĚROVÉ POMĚRY

MĚŘÍTKA 1:250/100

Zámecké konírny-Comunity Hub
IO 01 – Splašková kanalizace + Žumpa
Stoka B

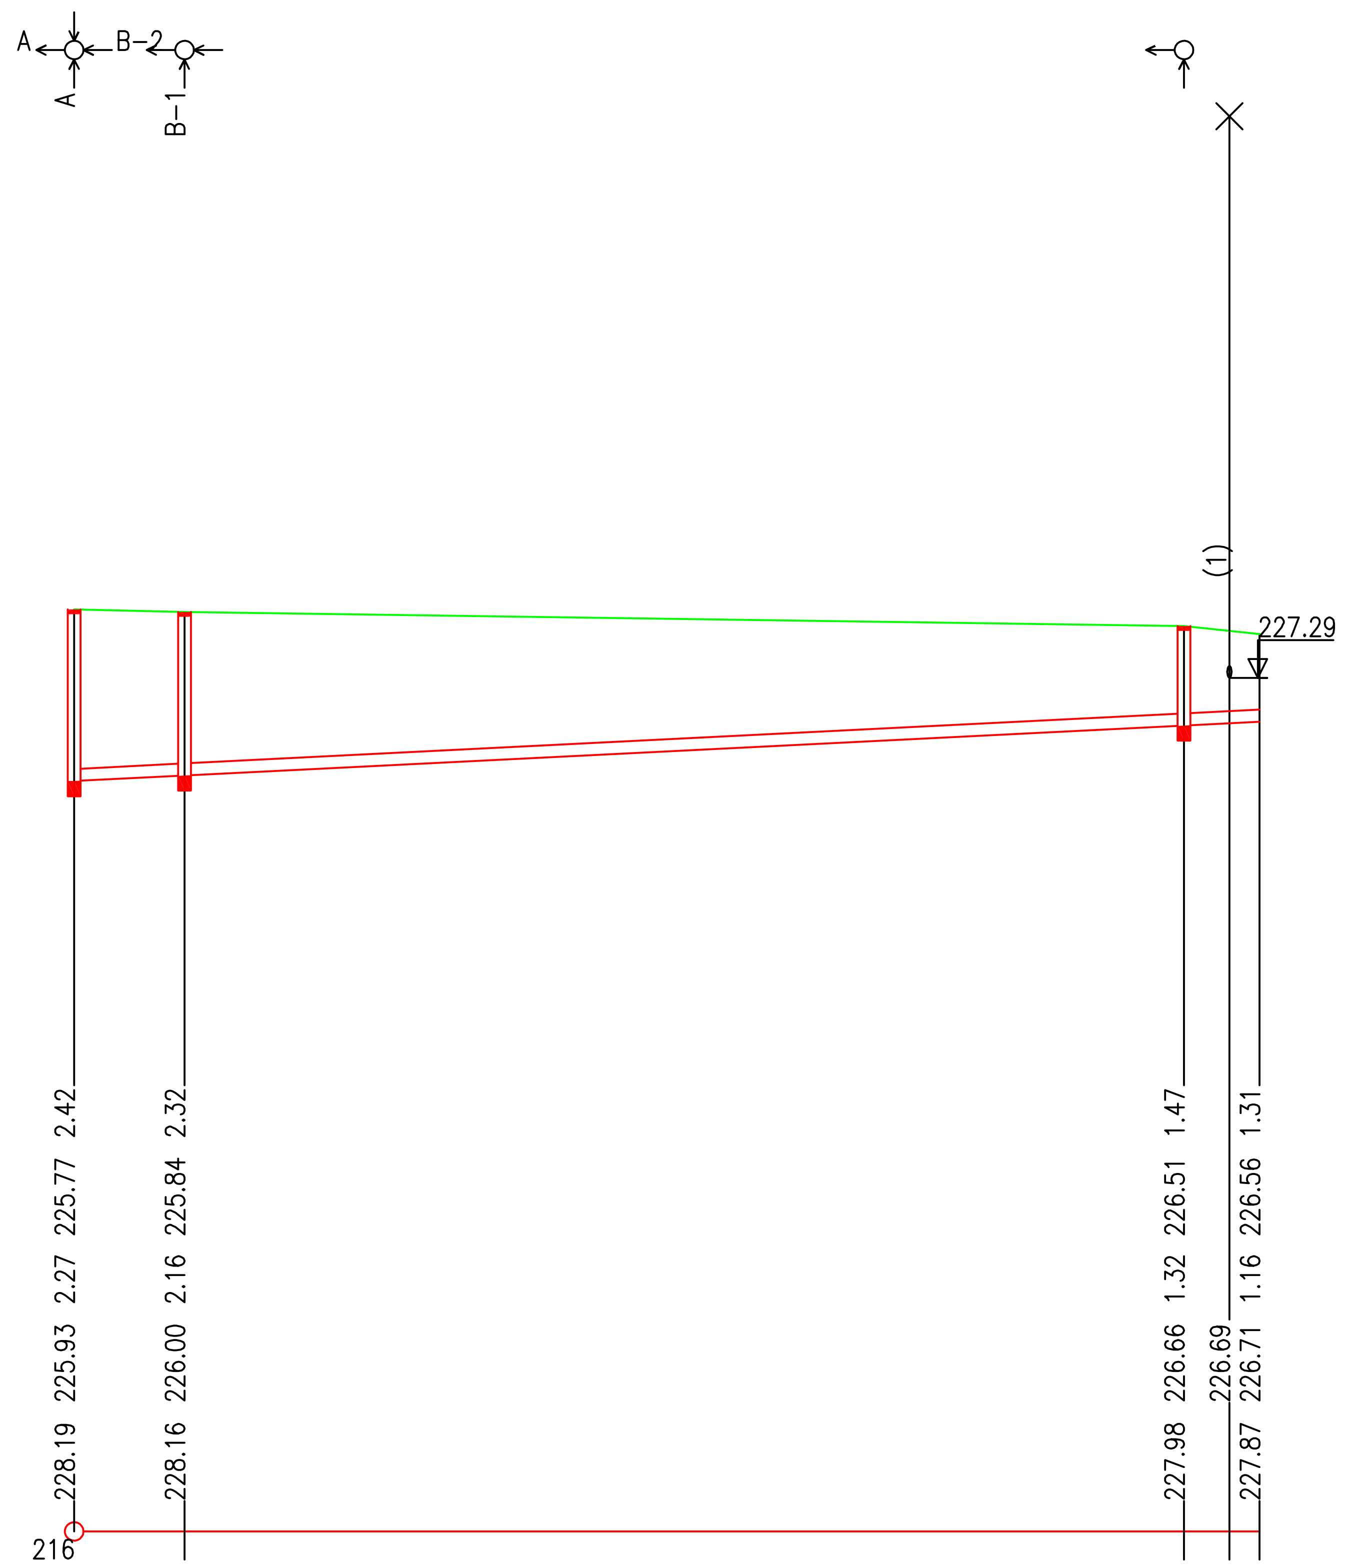

KÓTA UPRAVENÉHO TERÉNU					
HLOUBKA VÝKOPU	2.42	2.32	1.47		1.31
KÓTA VÝKOPU	225.77	225.84	226.51		226.56
HLOUBKA DNA POTRUBÍ	2.27	2.16	1.32		1.16
KÓTA DNA POTRUBÍ	225.93	226.00	226.66	226.69	226.71
KÓTA PŮVODNÍHO TERÉNU	228.19	228.16	227.98		227.87
SROVNÁVACÍ ROVINA	216				
STANIČENÍ [km/m]	0.0	3.65	36.71	38.21	39.21

PROFIL[mm]–MATERIÁL–DÉLKA[m]	DN160–WAVIN KG PVC–39.21
SKLON[promile]–DÉLKA[m]	20.0–39.21
ULOŽENÍ	Pískové lože 100 mm, obsyp pískem 300 mm

Projektant	Michal Pavelek	Kontroloval	Michal Pavelek	Zodp. projektant	Ing. Michal Klimša	Amun Pro s.r.o. 739 53 Třanovice 1 michal@amunpro.cz, mob.: +420 728 463 908
Investor	Statutární město Karviná, Fryštátská 72/1, 733 24 Karviná					
Místo stavby	Park B. Němcové, Karviná Fryštát, k.ú. Karviná-město					Formát: 630 x 297 mm
Akce	Zámecké konírny-Comunity Hub					Datum: 09/2023
						Účel: DPS
						Č. zakázky: -
Část	IO 01 - Splašková kanalizace + Žumpa					Měřítko: 1:250/100
Obsah výkresu	Podélný profil IO 01 - B					Číslo paré / Č. výkresu: D.2.1.b - 107