

Výkres vytvořil program pp_kan
KATASTRY
PARCELNÍ ČÍSLO
DRUH POVRCHU
VZDÁLENOSTI ŠACHET
OZNAČENÍ ŠACHET

(c)AutoPEN Liberec, tel:481120160, autopen@volny.cz

Karviná + město

3983/1

Zpevněno

1.50

DB-06


WAVN TEGRA-1000 NG

SMĚROVÉ POMĚRY



MĚŘITKA 1:100/100

Zámecké konímy-Comunity Hub
IO 02 – Dešťová kanalizace + Vsak
DB-06

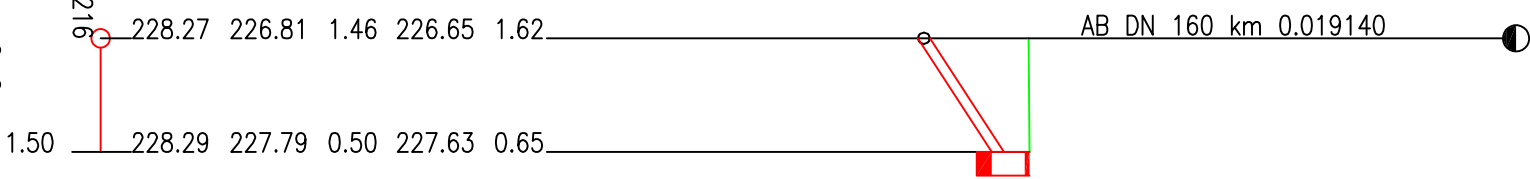




STANIČENÍ [km/m]
PROFIL[mm] – MATERIAL – DÉLKA[m]
SKLON[promile] – DÉLKA[m]
ULOŽENÍ

DN160 – WAVN KG PVC – 1.50

651.6 – 1.50

Pískové

ože 100 mm, obsyp pískem 300 mm

Projektant		Kontroloval		Zodp. projektant		Amun Pro s.r.o. 739 53 Tránovice 1 michal@amunpro.cz, mob.: +420 728 463 908	
Michal Pavelek	Michal Pavelek		Ing. Michal Klimša				
Investor	Statutární město Karviná, Fryštátská 72/1, 733 24 Karviná						
Místo stavby	Park B. Němcové, Karviná Fryštát, k.ú. Karviná-město						
Akce	Zámecké konířny-Community Hub						
Část	IO 02 - Dešťová kanalizace + Vsak						
Obsah výřřesu						Číslo paré	Č. výřřesu
Podělný profil IO 02 - DB-06							D.2.2.b - 113