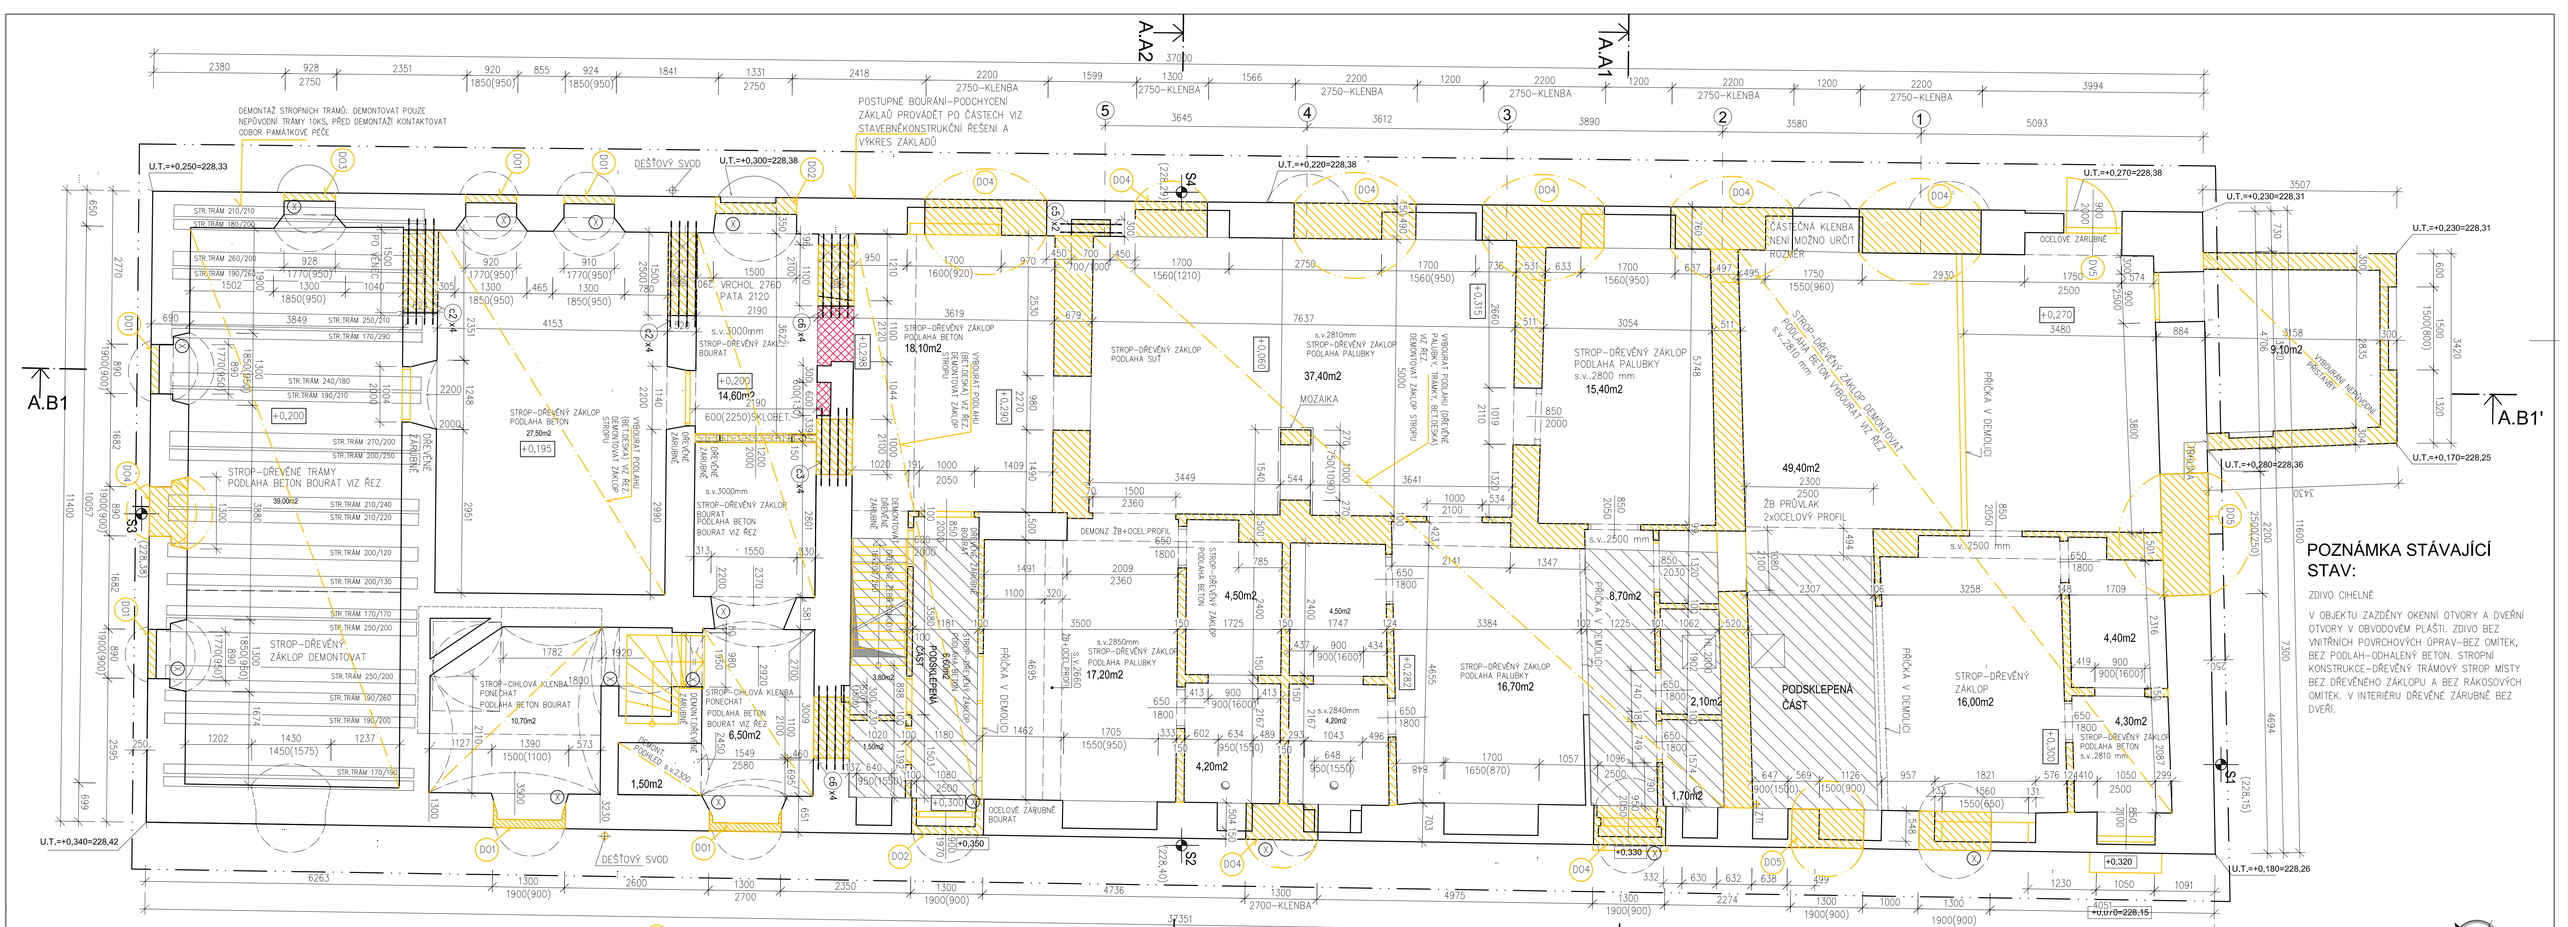

POZNÁMKA STÁVAJÍCÍ STAV:

ZDIVO CIHELNÉ

V OBJEKTU ZAZDĚNY OKENNÍ OTVORY A DVEŘNÍ OTVORY V OBVODOVÉM PLÁŠTI. ZDIVO BEZ VNITŘNÍCH POVRCHOVÝCH ÚPRAV–BEZ OMÍTEK, BEZ PODLAH–ODHALENÝ BETON. STROPNÍ KONSTRUKCE–DŘEVĚNÝ TRÁMOVÝ STROP MÍSTY BEZ DŘEVĚNÉHO ZÁKLOPU A BEZ RÁKOSOVÝCH OMÍTEK. V INTERIÉRU DŘEVĚNÉ ZÁRUBNĚ BEZ DVEŘÍ.

LEGENDA MATERIÁLŮ :

- PŮVODNÍ ZDĚNÉ KONSTRUKCE CIHELNÉ ZDIVO
- BOURANÉ KONSTRUKCE

VÝPIS BOURACÍCH PRACÍ:

–VYBOURÁNÍ ZDIVA DLE ZNAČENÍ VE VÝKRESE

DV5 –VYBOURÁNÍ DVEŘÍ VČETNĚ OCELOVÝCH ZÁRUBNÍ

D01 –PROBOURÁNÍ PŮVODNÍHO OKENNÍHO OTVORU, BOURAT NEPŮVODNÍ ZDIVO, TVAR KLENBY A OSTĚNÍ PONECHAT, ODSTRANIT DŘEVĚNÉ RÁMY NEPŮVODNÍCH OKEN (MÍSTY ZŮSTALY PŘI ZAZDĚNÍ ZACHOVÁNY)

D02 –PROBOURÁNÍ PŮVODNÍHO DVEŘNÍHO OTVORU, BOURAT NEPŮVODNÍ ZDIVO, TVAR KLENBY A OSTĚNÍ PONECHAT, ODSTRANIT DŘEVĚNÉ RÁMY NEPŮVODNÍCH DVEŘÍ (MÍSTY ZŮSTALY PŘI ZAZDĚNÍ ZACHOVÁNY)

D03 –PROBOURÁNÍ PŮVODNÍHO OKENNÍHO OTVORU, BOURAT NEPŮVODNÍ ZDIVO A PARAPET (NOVÉ DVEŘE), TVAR KLENBY A OSTĚNÍ PONECHAT, ODSTRANIT DŘEVĚNÉ RÁMY NEPŮVODNÍCH OKEN (MÍSTY ZŮSTALY PŘI ZAZDĚNÍ ZACHOVÁNY)

D04 –VYBOURÁNÍ NOVÉHO OTVORU PRO FRANCOUZKÉ OKNO, NADPRAŽÍ ZDĚNÁ KLENBA ROZMĚR VIZ SCHÉMA TRUHLÁŘSKÝCH VÝROBKŮ NOVÝ STAV. ROZMĚR JE POČÍTANÝ OD NOVÉ PODLAHY

D05 –VYBOURÁNÍ NOVÉHO OTVORU PRO OKNO, NADPRAŽÍ ZDĚNÁ KLENBA ROZMĚR VIZ SCHÉMA TRUHLÁŘSKÝCH VÝROBKŮ NOVÝ STAV. ROZMĚR JE POČÍTANÝ OD NOVÉ PODLAHY

–VYBOURAT SVISLÉ DEŠŤOVÉ SVODY

–VYBOURAT VEŠKERÉ KONSTRUKCE PODLAH+VÝKOP NA ÚROVEŇ VIZ.ŘEZ PŘEDPOKLÁDÁ SE BETONOVÁ DESKA +KERAMICKÁ DLAŽBA VE VSTUPECH ALT DŘEVĚNÝ ZÁKLOP S TRÁMKY VIZ PŮDORYS.

–OKLEPAT ZBYTKY OMÍTEK cca 10% PLOCHY.

–BOURÁNÍ STROPNÍCH TRÁMŮ UPŘESNIT S ODBOREM PAMÁTKOVÉ PÉČE. V JIŽNÍ ČÁSTI PONECHAT PŮVODNÍ(VIZ POPIS V PŮDORYSU cca 10ks) VE ZBÝVAJÍCÍ ČÁSTI JE NAVRŽENO ODSTRANĚNÍ VČETNĚ ZÁKLOPU NAD TRÁMY

STAVEBNÍ PRÁCE:

- Vybourání stávajících komínových těles
- Vybourání přístavby
- Odstranění stávajících základů a stropu nad 1.np Označené cihelné klenby zůstanou zachovány.
- Obnovení okenních kleneb a vybourání okenních otvorů rozměry okenních kleneb zachovat dle původních rozměrů. V objektu mlékárenské ostění zarovnat maltou. V objektu konírem profilaci ostění zachovat. Opravit a doplnit poškozená ostění a nadpraží
- Odstranění konstrukce podlahy 1np v celém rozsahu.
- Změna dispozice a s tím spojené bourání a zdění nových konstrukcí.

PŘED BOURÁNÍM NUTNO OVĚŘIT ZDA PŘÍČKY NEVYNÁŠEJÍ STROPNÍ KONSTRUKCI. NUTNÁ ÚČAST STATIKA ! ZNAČENÍ A VÝPIS PŘEKLADŮ VIZ VÝKRES NOVÝ STAV A VÝKR.Č.D4

±0,000=228,02=PODLAHA U VRAT OBJEKTU B

Zodp. projektant: Ing. Michal Klimša	Kontroloval: Ing. Michal Klimša	Vypracoval: Jana Kozelková	Amun Pro s.r.o. 739 53 Třanovice 1 IČ: 06369201, DIČ: CZ06369201 E: info@amunpro.cz, M: +420 728 463 988
Investor: statutární město Karviná, Fryštátská 72/1, 733 24 Karviná			
Místo stavby: Park B. Němcové, Karviná-Fryštát			Formát: 930X420
Akce: „Zámecké konírny-Comunity Hub" Rekontrukce objekt A-mléčnice SO01			Datum: 11/2022
			Účel: PASPORT
			Č. zakázky: 11561/2022
Část: D.1.1. Architektonicko-stavební řešení			Měřítko: 150
Obsah výkresu: Půdorys 1.np-bourací práce			Číslo paré: Č. výkresu: D.1.1.b A.007