




A–A

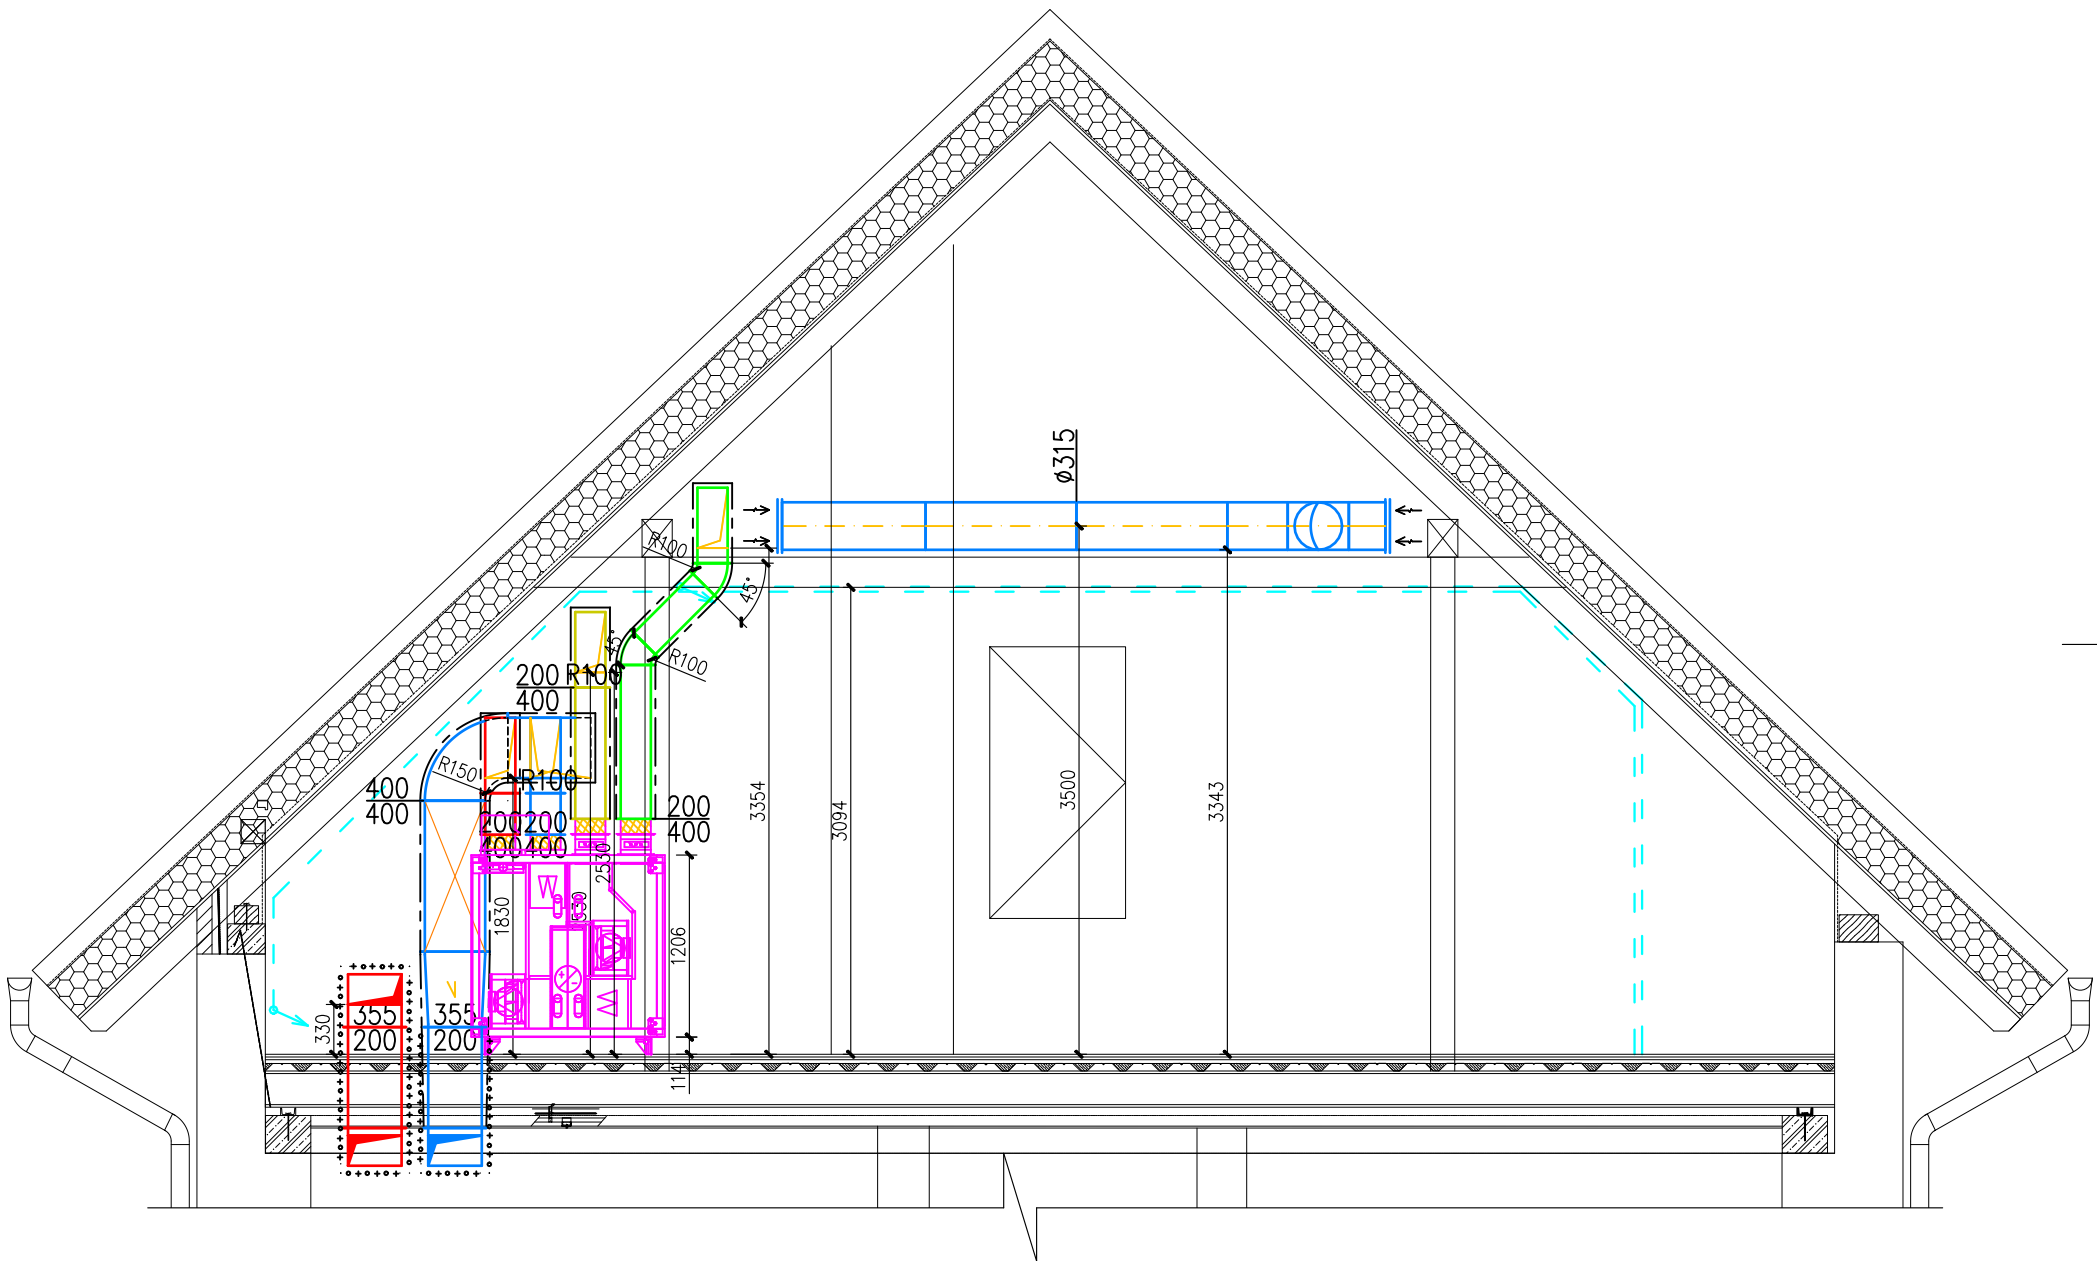



B–B

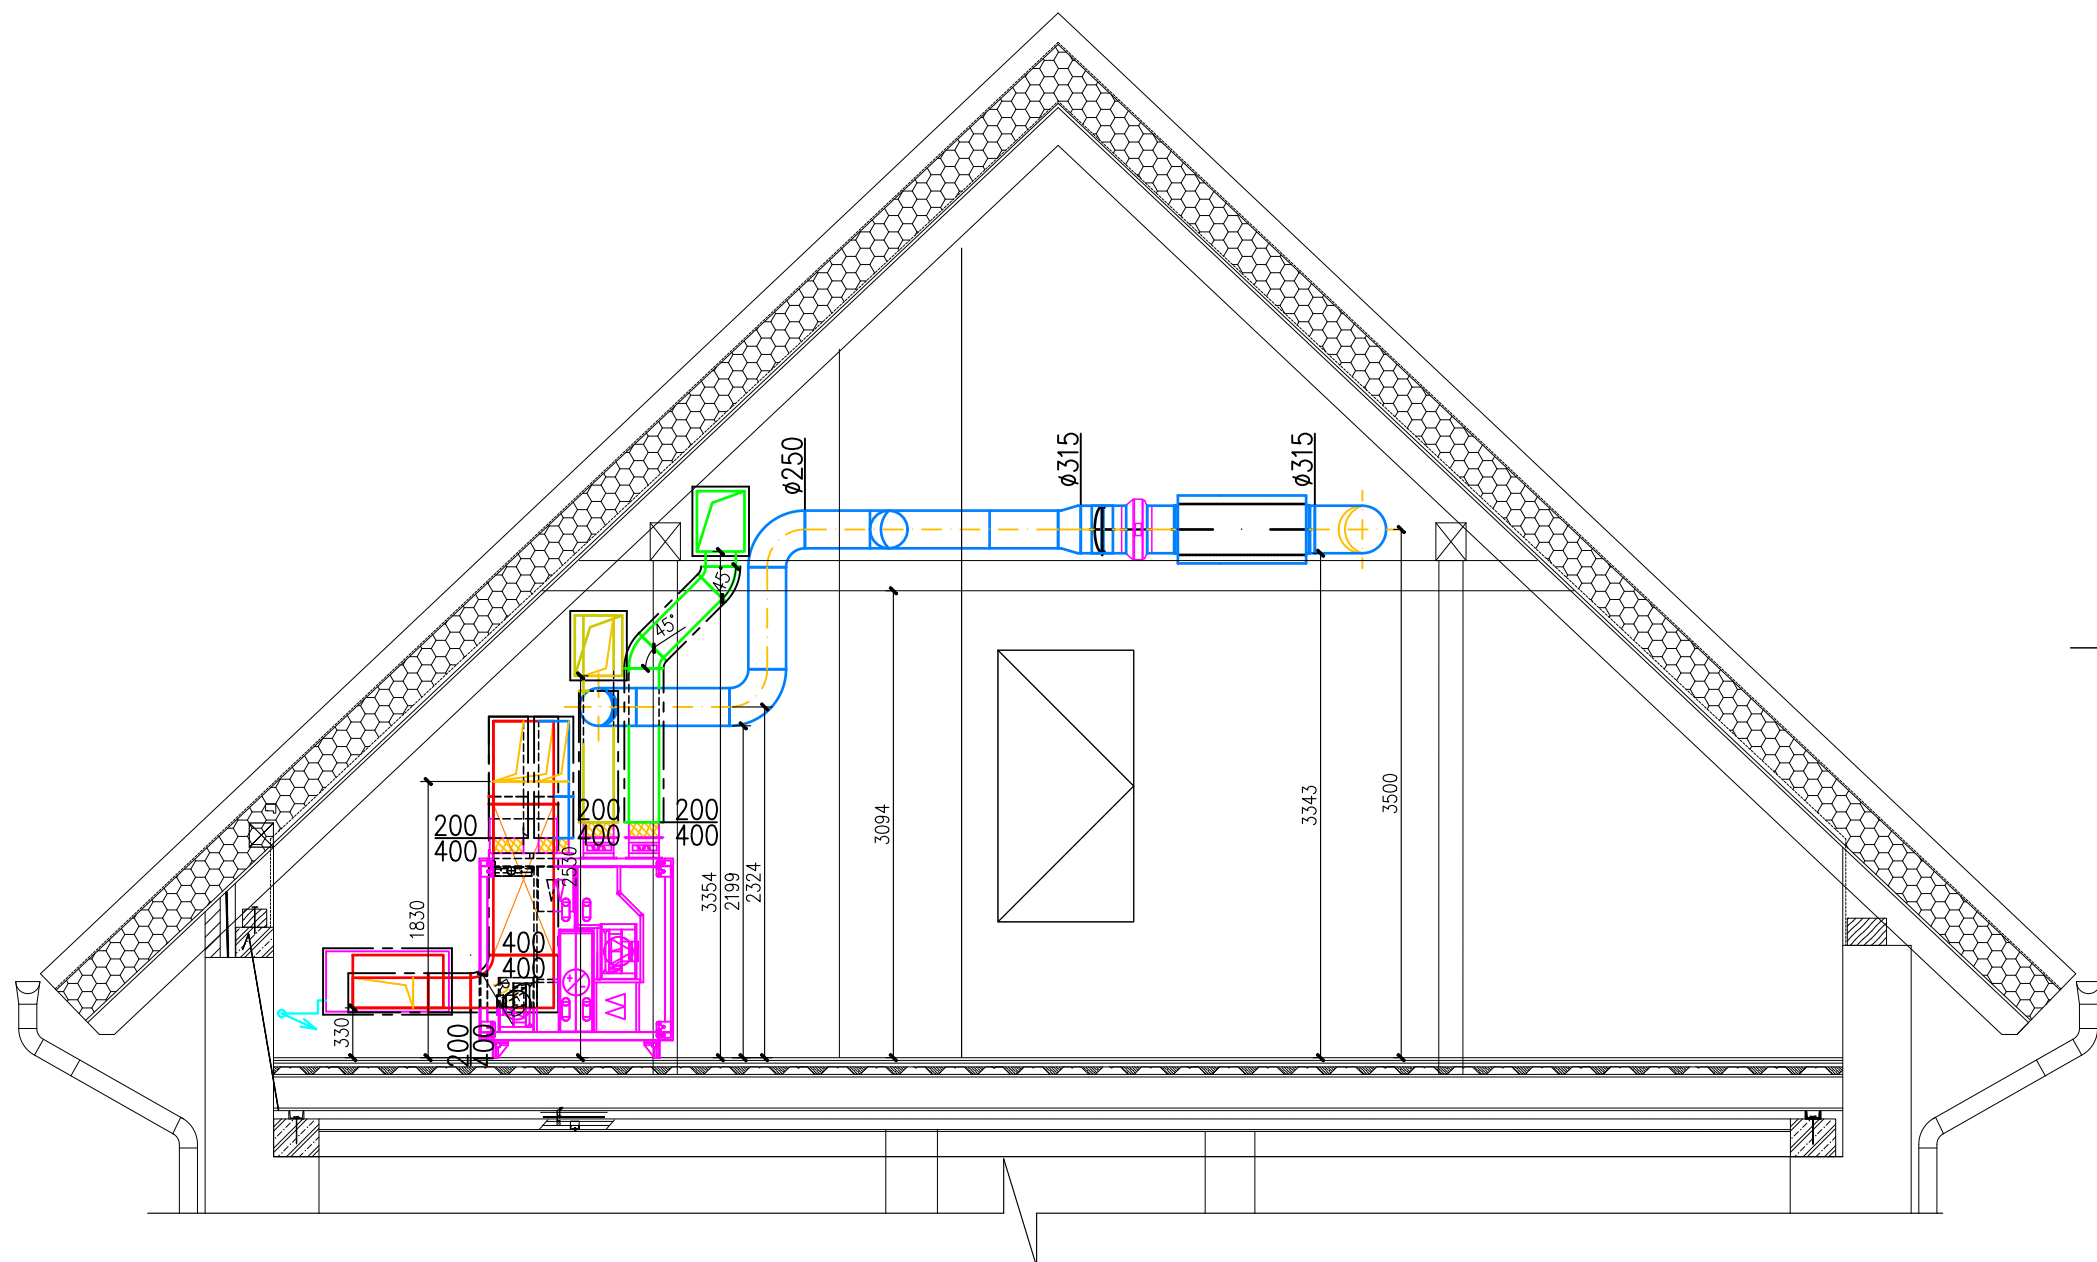

C–C

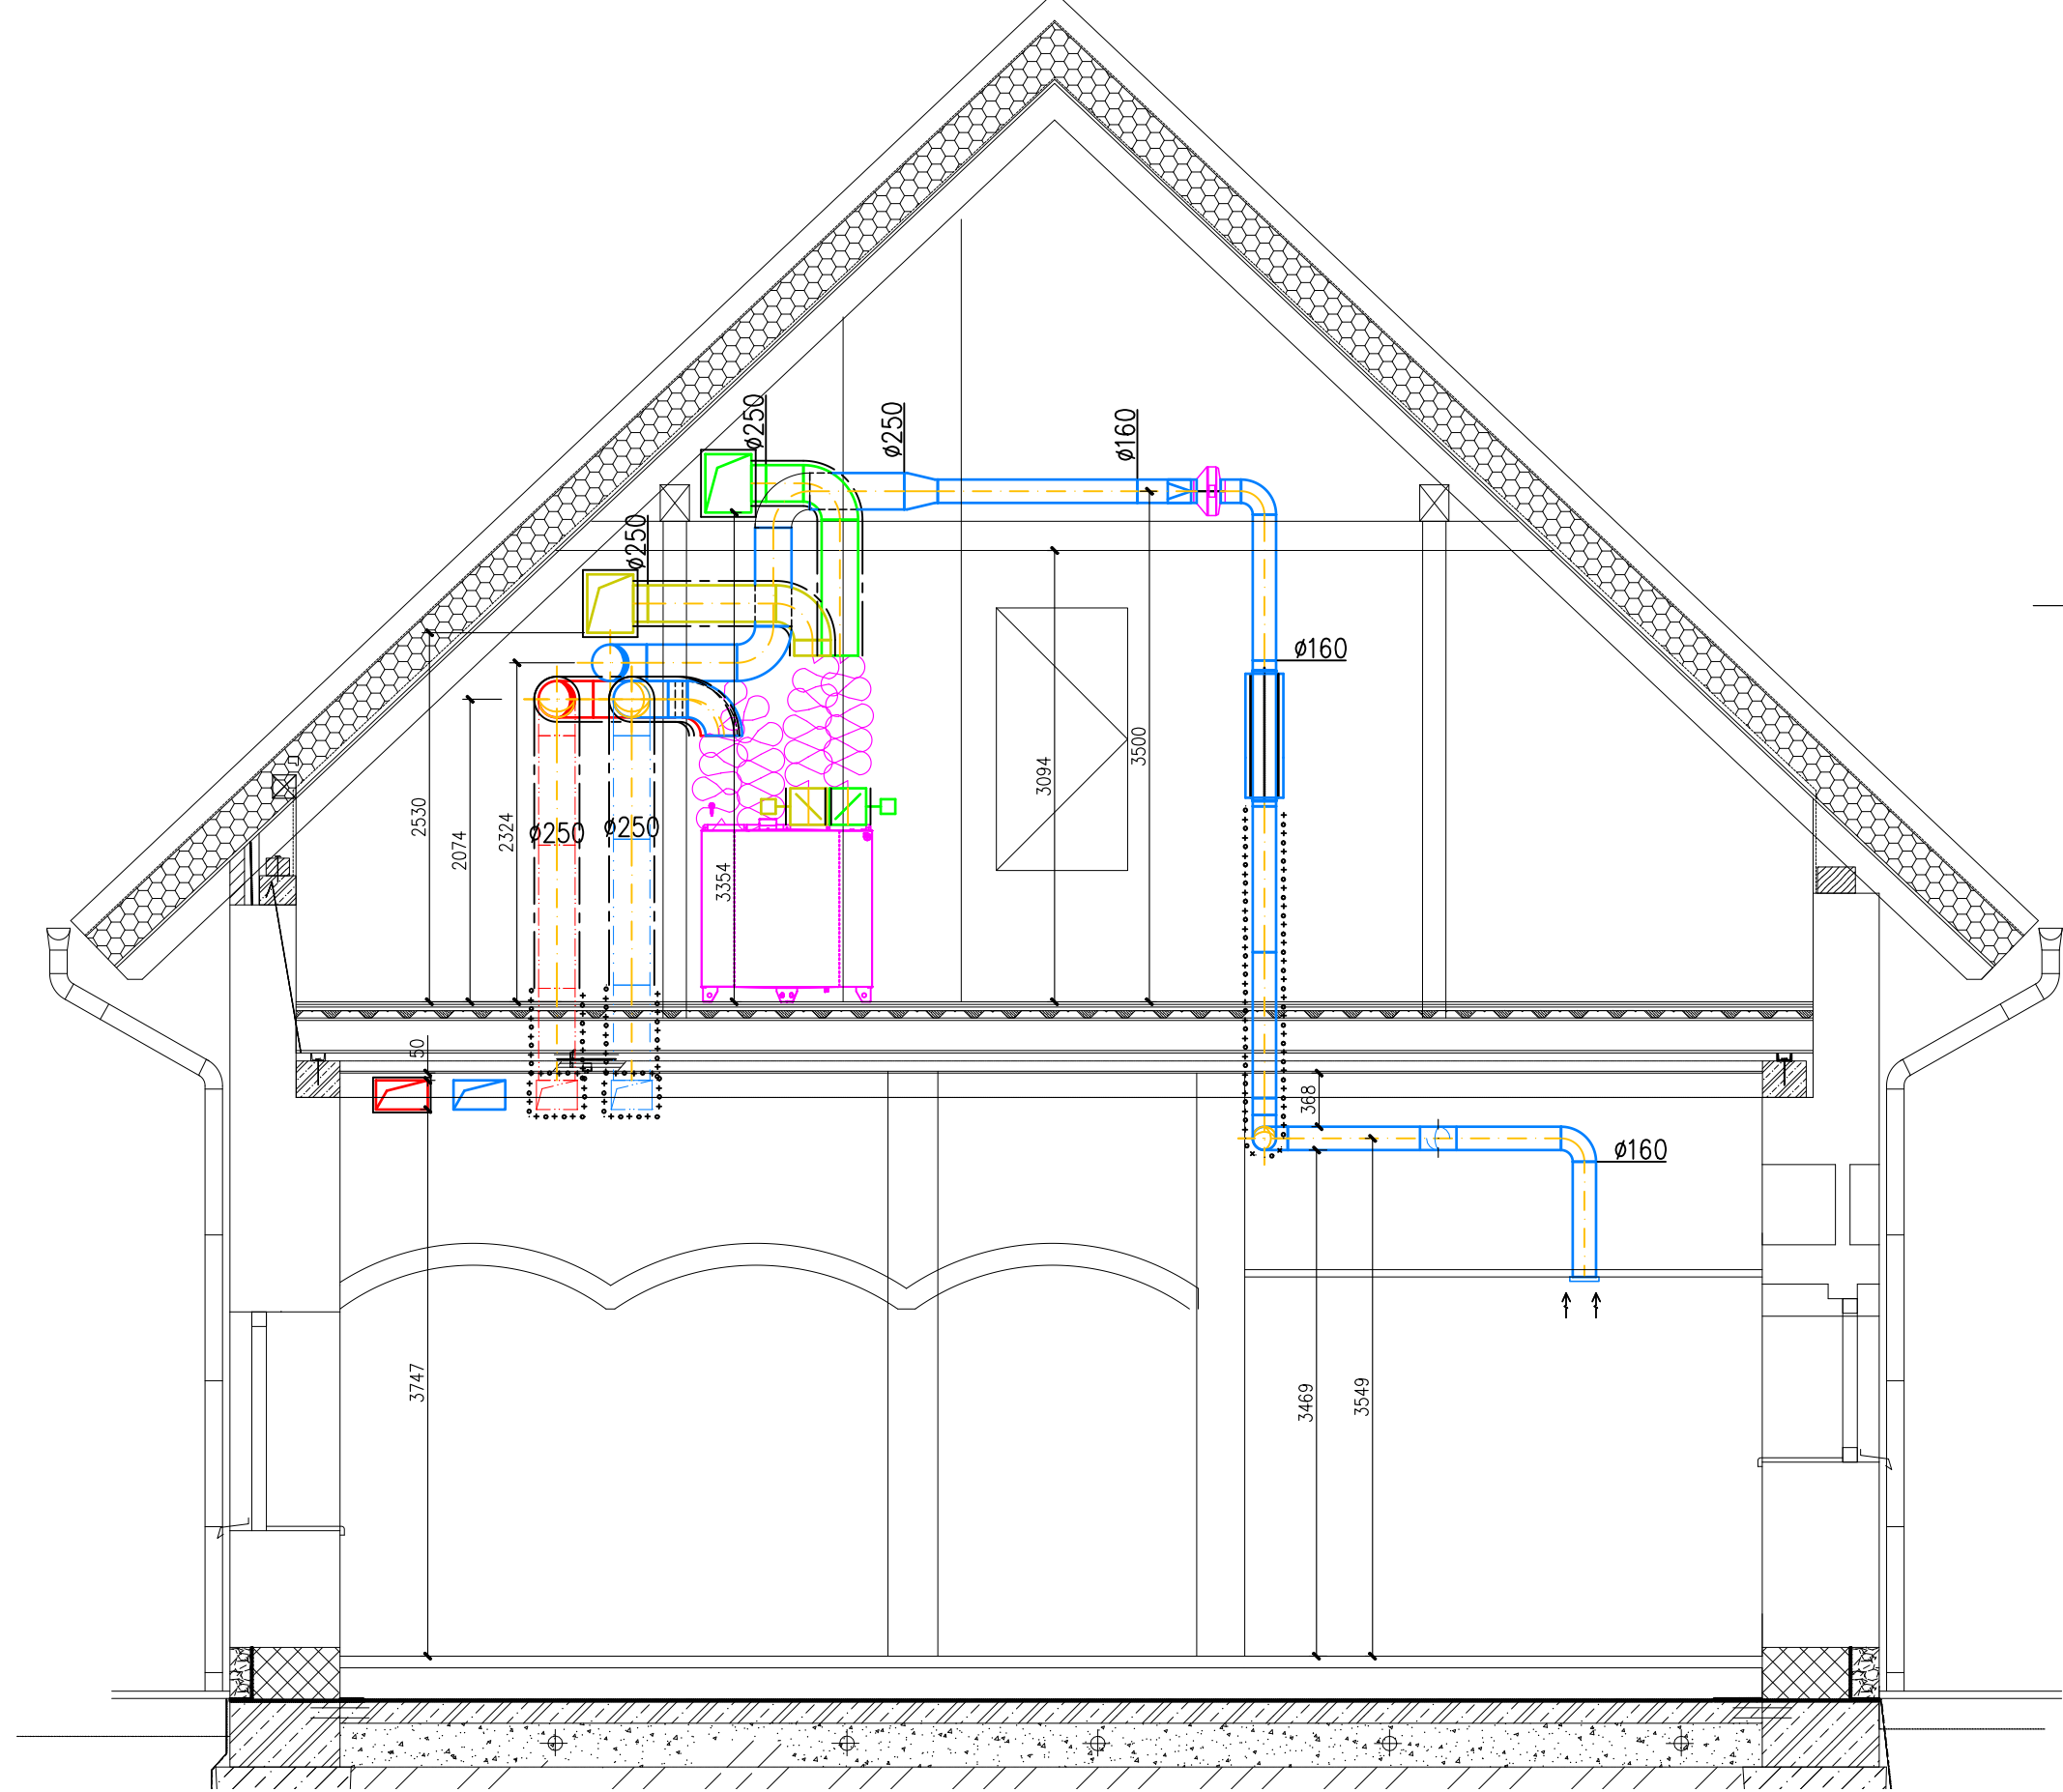

D–D

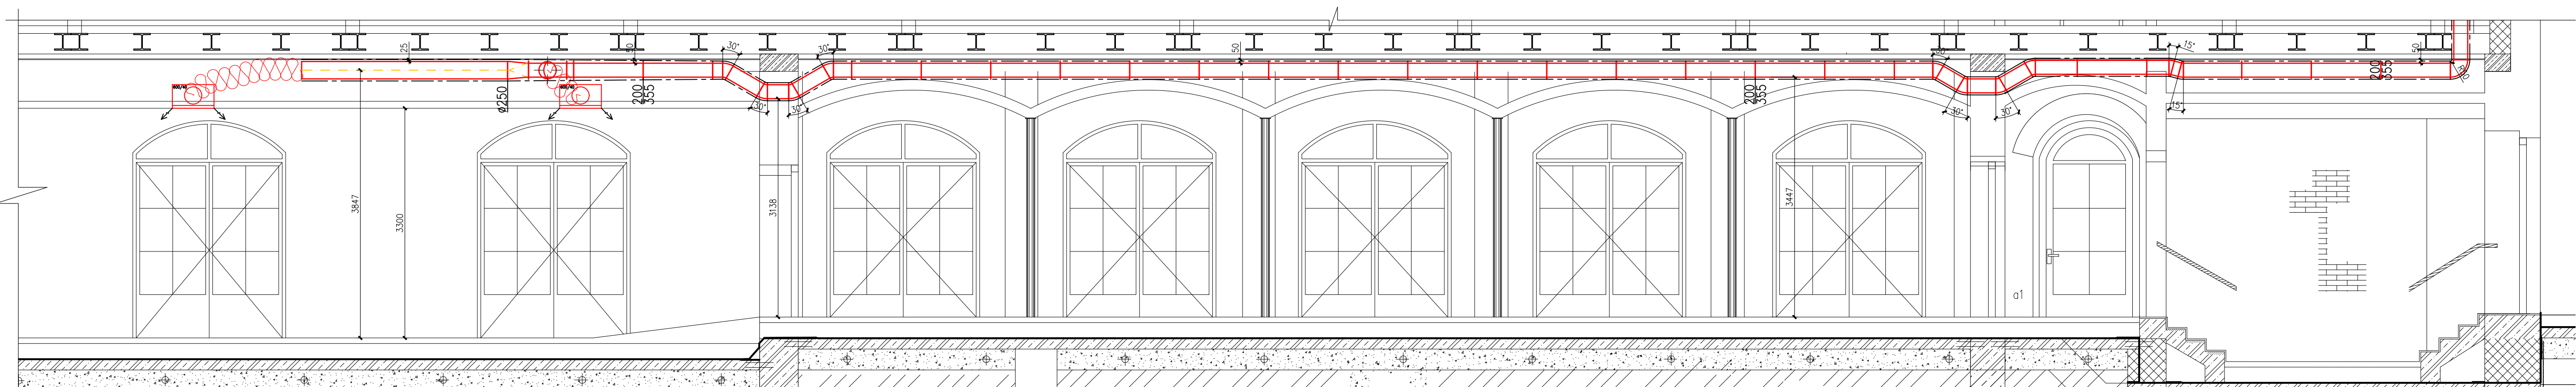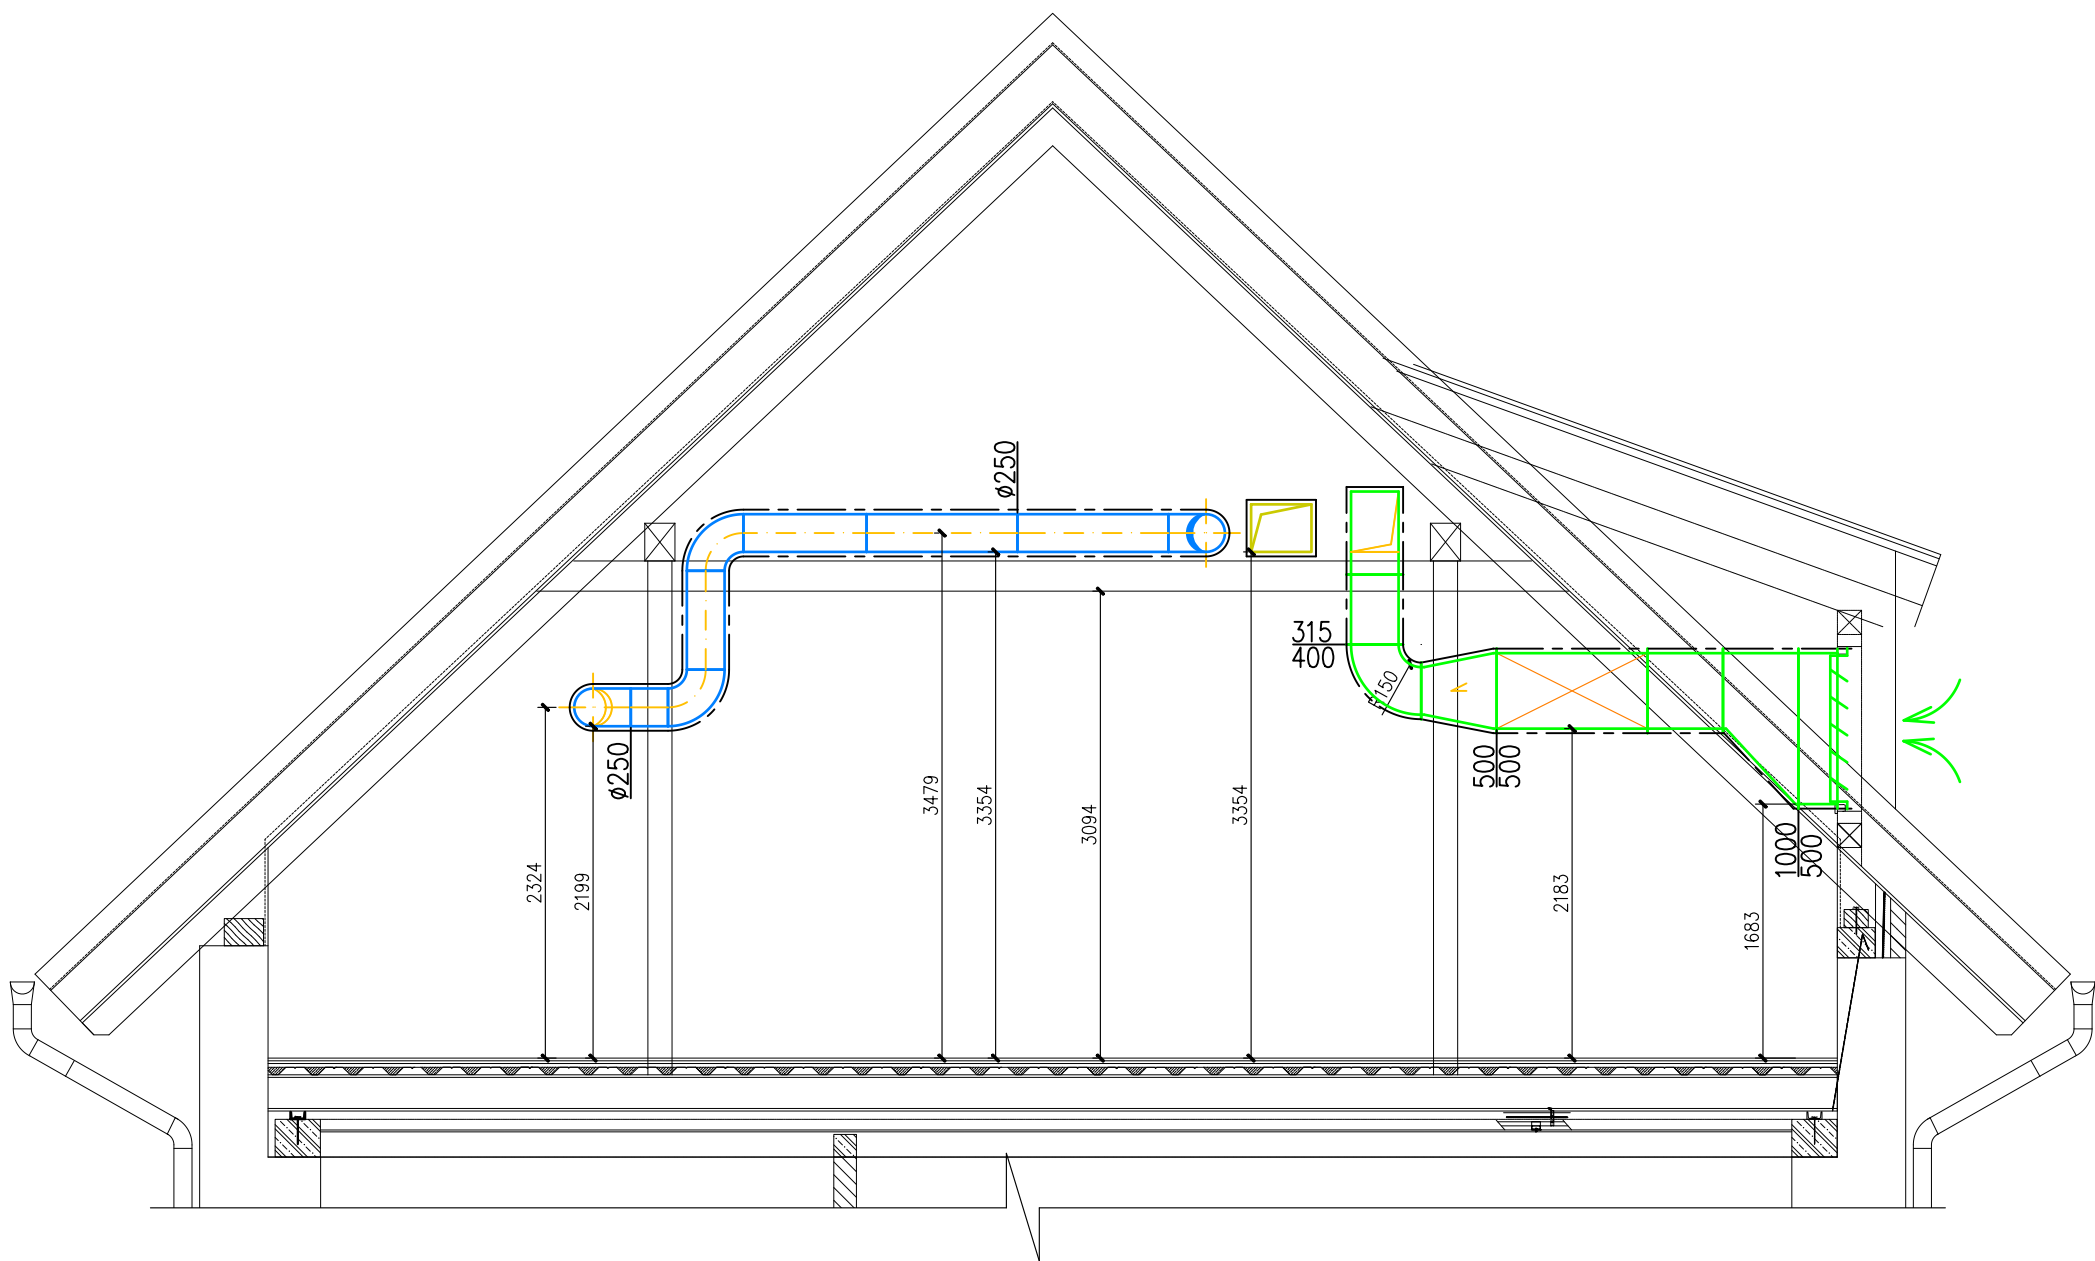

LEGENDA KLIMATIZACE/CHL :

LEGENDA VZT :

LEGENDA VZT :

LEGENDA VZT :

POZNÁMKA

- KONTROLNÍ A REVIZNÍ OTVORY V PODHLEDU ZAJISTI STANBA DLE SKUTEČNÉHO STAVU.
- REVIZNÍ A SERVISNÍ OTVORY PRO NAVRHOVANÁ ZAŘÍZENÍ MUSÍ SPLŇOVAT POŽADAVKY DANÉHO VYROBCE A MUSÍ BÝT NEUSTÁLE PŘÍSTUPNÁ.
- VZHLÉDEM K PROSTOROVÝM NÁROKŮM VZT SYSTÉMU, JE NUTNÉ VEŠKERÉ KOMPONENTY SYSTÉMU VZT MONTOVAT PŘED OSTATNÍMI PROFESNÍMI.
- REALIZAČNÍ FIRMA JE POVINNA SI TRÁSY VZT A ČU POTRUBÍ VYMÉRIT NA TRÁSE V ZÁVISLOSTI NA SKUTEČNOSTI.
- ROZMÍSTĚNÍ DISTRIBUČNÍCH ELEMENTŮ BUDE UPŘESŇENO NA STAVBE REALIZAČNÍ FIRMOU DLE SKUTEČNÉHO STAVU.
- POTRUBÍ VE VÝKRESE UVEDENÉ JAKO TEP. IZOLOVANÉ BUDE IZOLOVÁNO DLE POPISU VE VÝKRESE A TZ.
- VZT JEDNÍTKY BUDOU KE VZDUCHOVODŮM PŘIPOJENY POMOCÍ PRŮJÍZNYCH MAŽET, VIZ SPECIFIKACE.
- VZT A KLM JEDNÍTKY BUDOU ULIŽENY NA PRŮJÍZNÉM ULIŽENÍ - RYHOVANÁ GUMA.
- CHLADIVOVÉ POTRUBÍ BUDE IZOLOVÁNO TEP. IZOLACÍ.
- MIN. DÉLKA PŘÍPOJENÍ DISTRIBUČNÍHO ELEMENTU FLEXÍ HADICÍ S TEPLOVU/HUKOVOU IZOLACÍ BUDE 1,5 m.
- PROJEKT NEZAHRAJNĚ DÍLENSKOU, VÝROBNÍ DOKUMENTACI ZHOTOVITELÉ

JAN BOŠÁK, IČ: 05368588, TELEVIZNÍ 2618 ROŽNOV POD RADHOŠTĚM			
ZODP. PROJEKTANT:	ING. JAN BOŠÁK 		Ing. Jan Bošák Projekční a inženýrská střediska v oboru VZT
VYPRACOVAL:	ING. JAN BOŠÁK 		
KONTROLOVAL:	ING. JAN BOŠÁK 		
Investor: statutární město Karviná, Frýstátská 72/1, 733 24 Karviná		FORMÁT:	12x A4
Projekt: „Zámecké konírny-Community Hub“		DATUM:	08/2023
Rekonstrukce objekt A-mléčnice SO01		STUPEŇ:	DPS
Rekonstrukce objekt B-konírny SO02+SO03		Č. ZAKÁZKY:	230205
Profese: VZDUCHOTECHNIKA		Č. PARÉ:	
Obsah: ŘEZY (OBJEKT B)		MĚŘITKO	Č. VÝKRESU
		1:50	07