
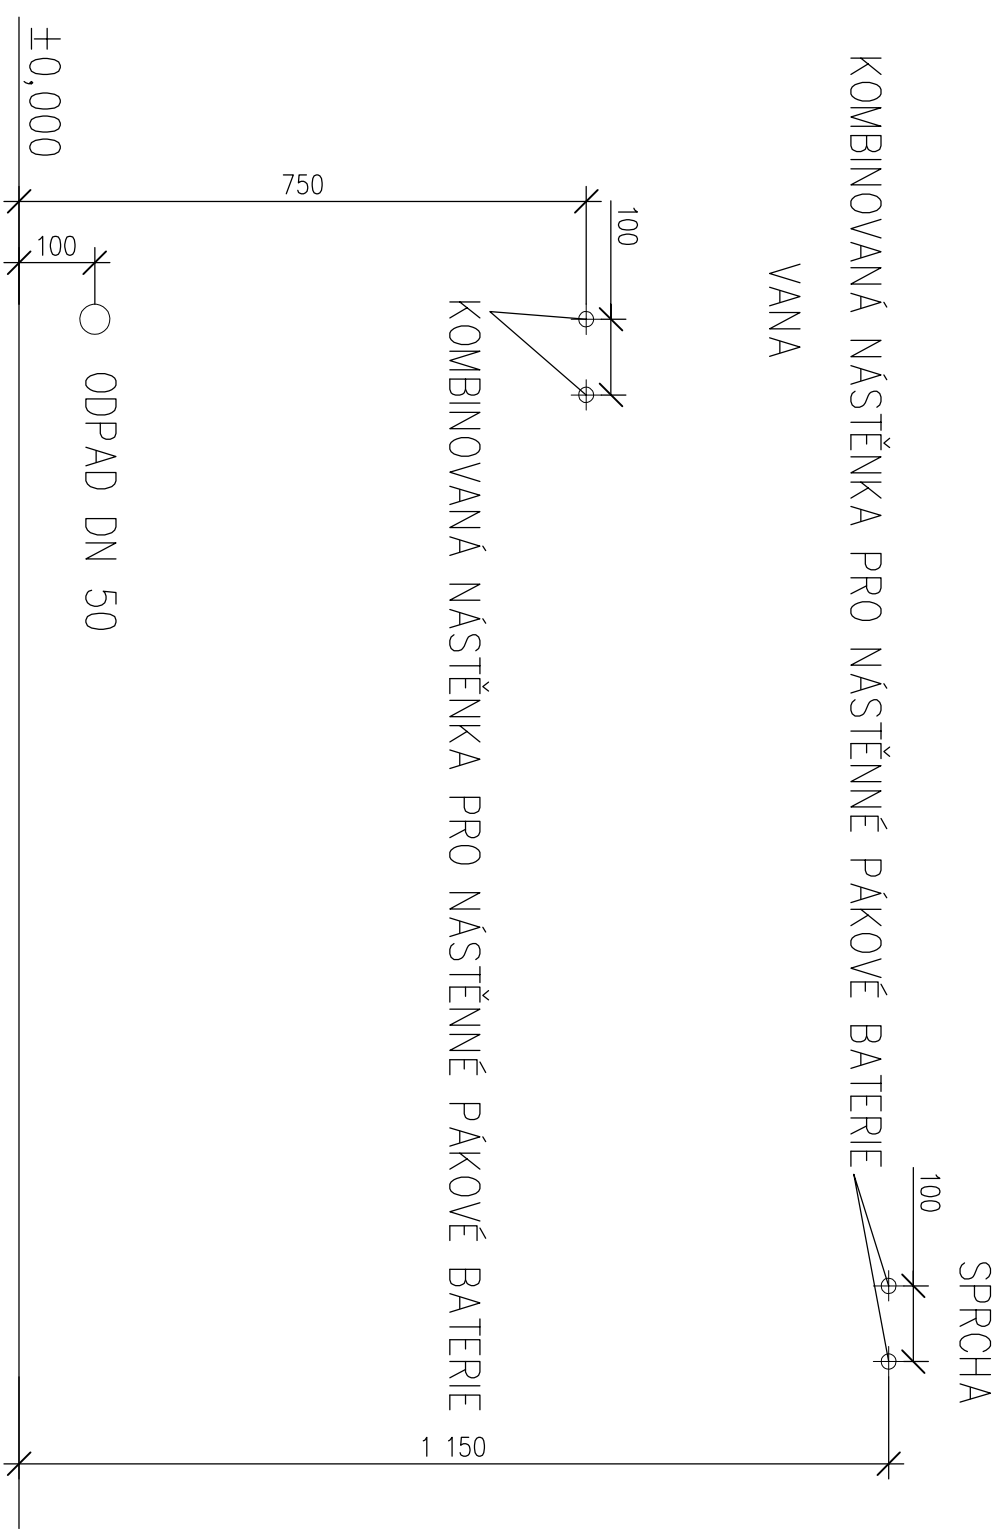



Detail vývodů pro vanu a sprchu s nástěnnou pákovou baterií

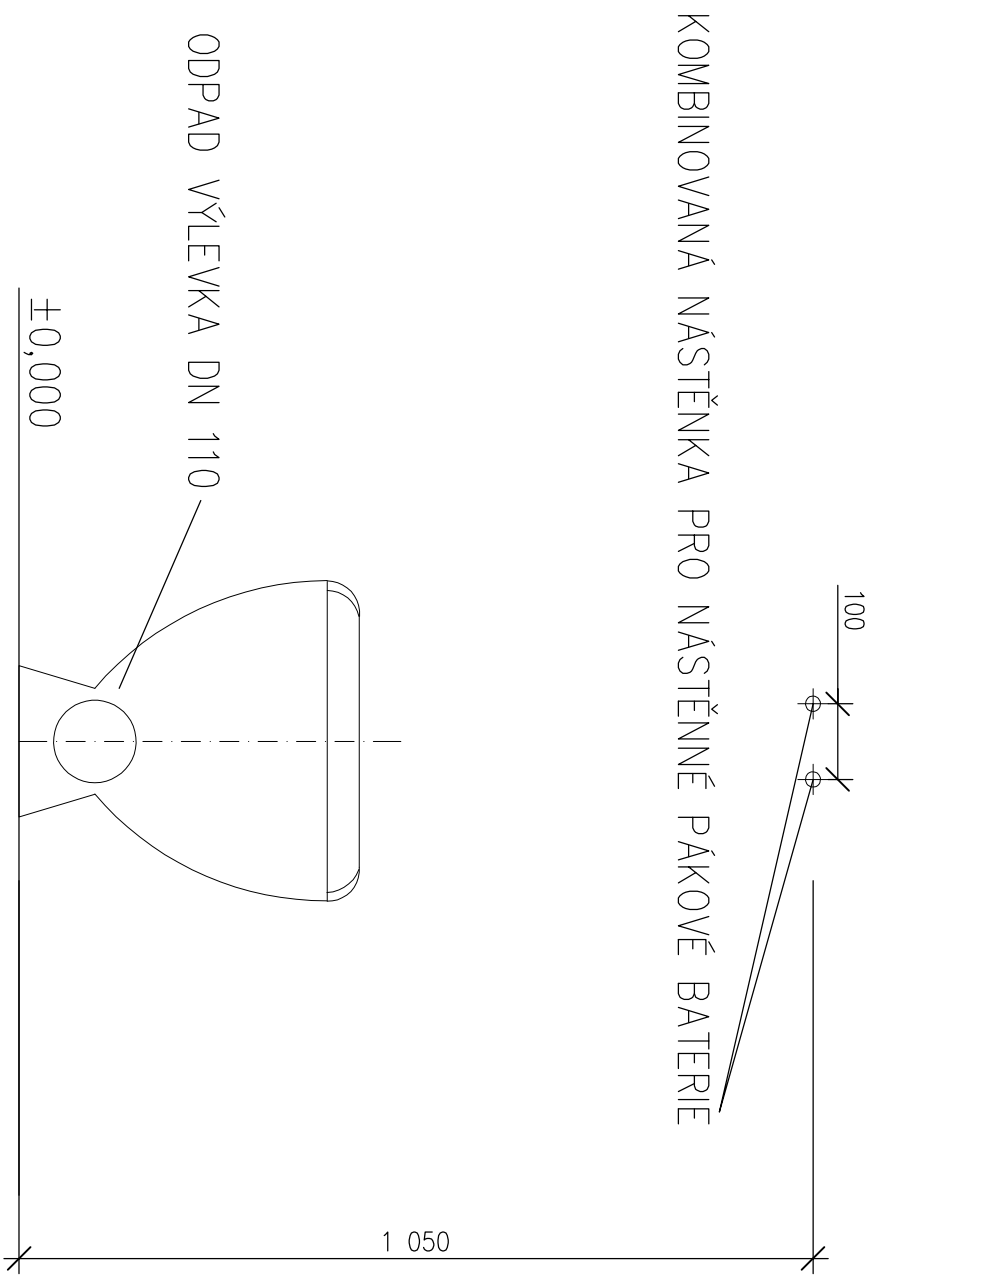


Detail vývodů pro výlevku s nástěnnou pákovou baterií


 


Detail vývodů pro pisoár

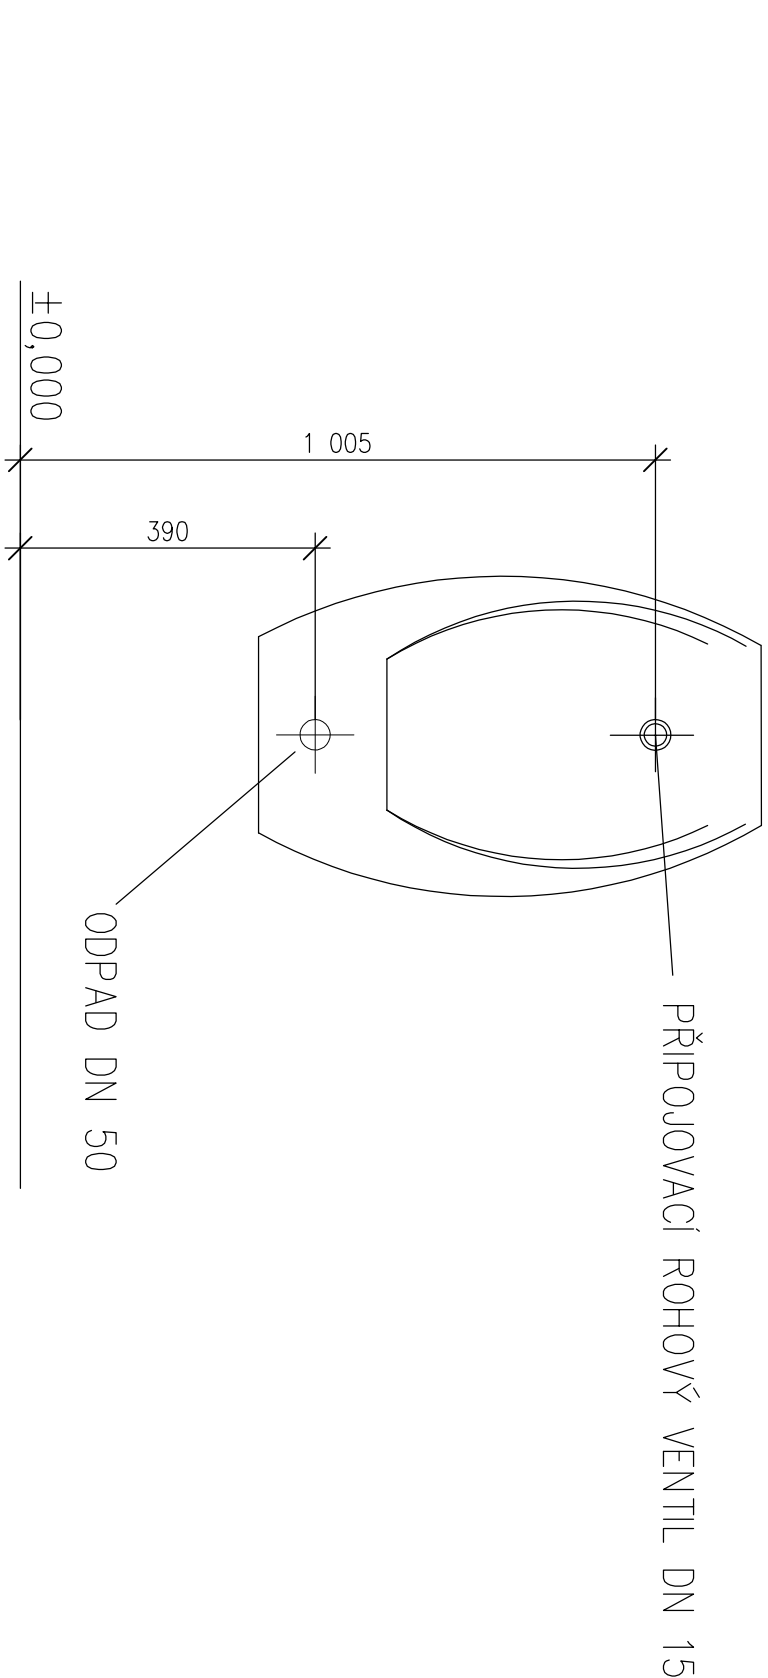

±0,000=228,02=PODLAHA
U VRAT OBJEKTU B

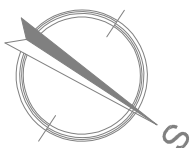

Projektant		Kontroloval		Zodp. projektant		Amun Pro s.r.o. 739 53 Trenovice 1 michal@amunpro.cz, +420 728 463 908	
Michal Pavelec		Ing. Michal Klimša		Ing. Michal Klimša			
Investor	statutární město Kačina, Fryšbátská 72/1, 733 24 Kačina						
Místo stavby	Park B, Němcové, Kačina Fryštát					Formát	A4x297
Akce	„Zámecké konímy–Community Hub“					Datum	09/2023
						Účel	DPS
						Č. zakázky	1150/2022
						Měřítko	1:50
Část	D.1.4.1 – Zařízení zdravotně technických instalací					Číslo paré	Č. výkresu
Obsah výkresu	Detaily vývodů pro zařizovací předměty – 2						D.1.4.1.b–114