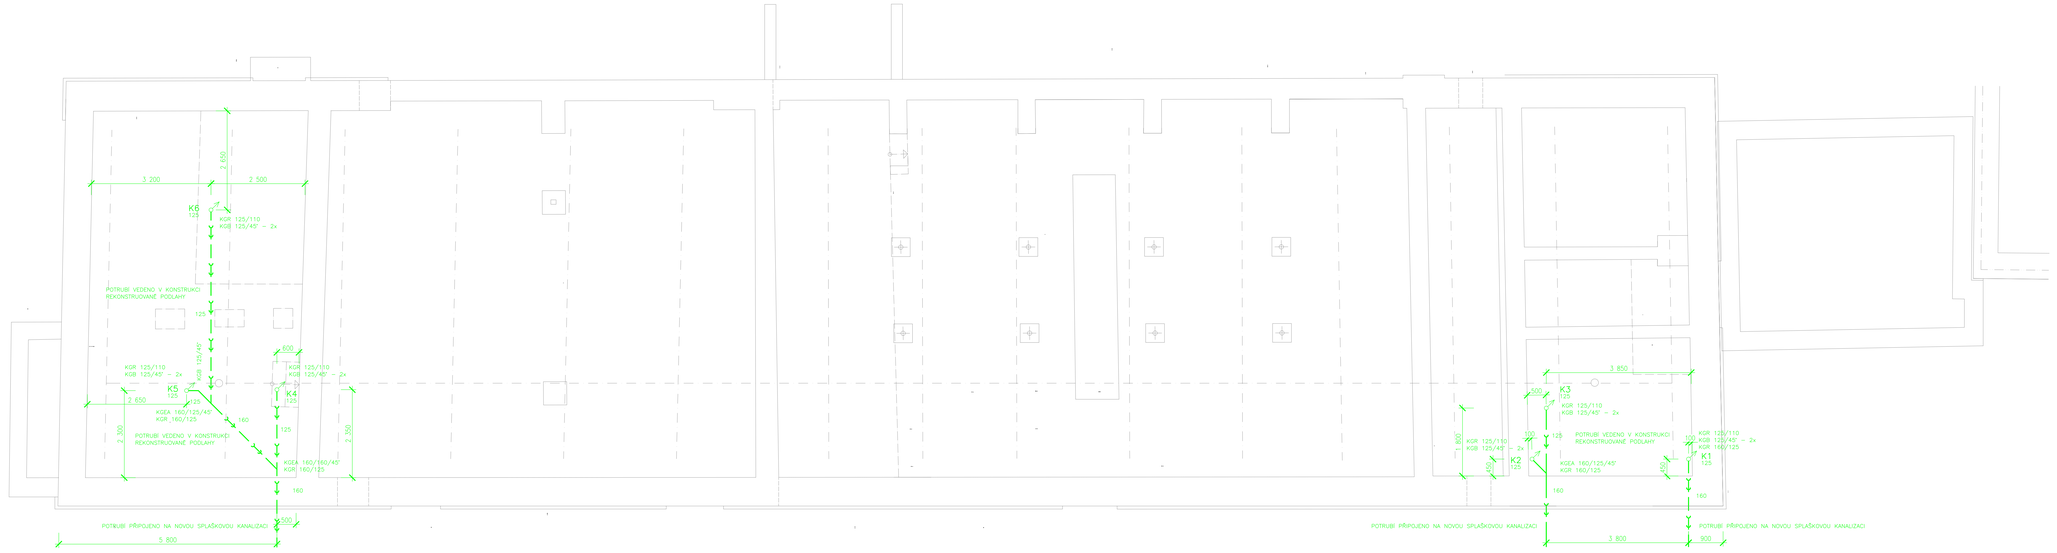

LEGENDA

Splašková kanalizace - Odhlučněná vnitřní kanalizace / KG systém - v základech

K1	Stoupací potrubí - splašková kanalizace
UM	Umyvadlo
WC	Záchod
DŘ	Dřez
OK	Odvod kondenzátu
SK	Sprchový kout
VP	Podlahová vpusť
VL	Výlevka
P	Pisoár
SFU	Umyvadlový sifon
SFD	Dřezový sifon
SFS	Sprchový sifon
SFP	Pisoárový sifon
110	DN plastového potrubí

±0,000=228,02=PODLAHA
U VRAT OBJEKTU B

Projektant: Michal Pavelek	Kontroloval: Ing. Michal Klimša	Zodp. projektant: Ing. Michal Klimša	Amus Pro s.r.o. 78 53 Troubky 5 michal@amuspro.cz, +420 728 482 908
Investor: statutární město Karviná, Prokšíňská 70/1, 733 24 Karviná			
Místo stavby: Park B. Němcové, Karviná Hranice			Formát: 1078x728
Akce: „Zámecké koníčky-Comunity Hub“			Datum: 09/2023
			Účel: DPS
			Č. zakázky: 11/10/2022
Část: D.1.4.1 - Zařízení zdravotně technických instalací			Měřítko: 150
Obsah výkresu: Půdorys ZÁKLADY - KANALIZACE - OBJEKT B			Číslo parè: D.1.4.1.b-104
			Č. výkresu: