


PŮDORYS

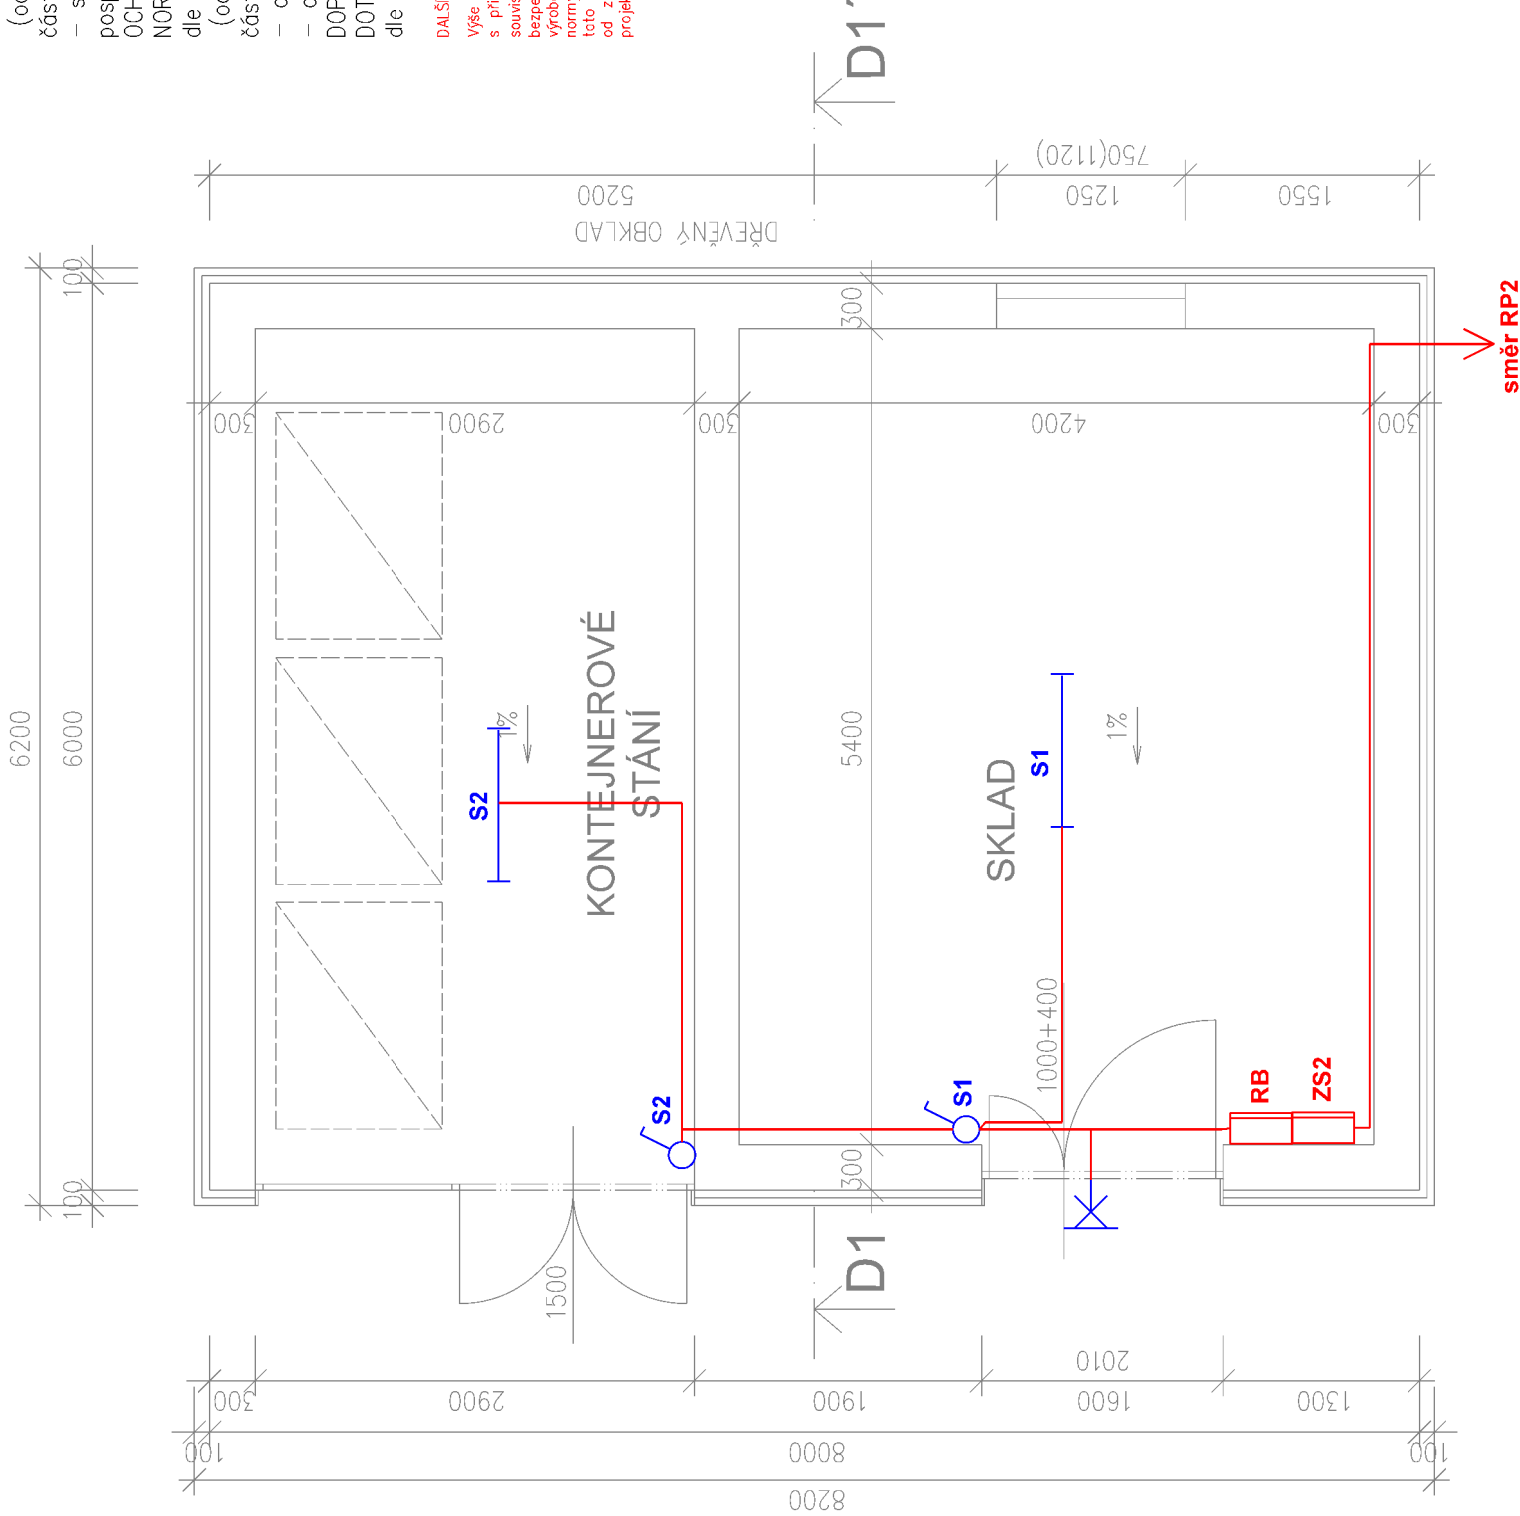

Popis grafických značek


- Vypínač č.1, IP44
- Sv. LED přísaz...52W, 7*100 lm, 4000K, IP65
- Venk. osv. svítidlo LED s čidlem, IP44
- Zásuvka 230V, bílá, IP44
- Rozvaděč, rozvodnice

NAPĚŤOVÁ SOUSTAVA : 1/N/PE, AC, 50 Hz,
400/230V, TN–S
OCHRANA PŘED ÚRAZEM EL.PROUDEM PŘI PORUŠE
: dle ČSN 33 2000–4–41 ED.3 :
(ochrana před nebezpečným dotykem neživých částí)
– samočinným odpojením napájení a pospojováním
OCHRANA PŘED ÚRAZEM EL.PROUDEM PŘI NORMÁLNÍM PROVOZU :
dle ČSN 33 2000–4–41 ED.3 :
(ochrana před nebezpečným dotykem živých částí)
– ochrana izolováním živých částí
– ochrana zábranami nebo krytím
DOPLNKOVÁ OCHRANA PŘED NEBEZPEČNÝM DOTYKEM ŽIVÝCH A NEŽIVÝCH ČÁSTÍ :
dle ČSN 33 2000–4–41 ed.3:

DALŠÍ POPIS

Výše uvedená projektová dokumentace byla zpracována v souladu s příslušnými vyhláškami, ČSN, technickými předpisy a předpisy souvisejícími. Při montáži je nutné dodržet veškeré platné ČSN, bezpečnostní předpisy a montážní postupy dle jednotlivých výrobců materiálů, jinak nelze zaručit funkčnost. Předpisy a normy nevypovídají ze zákona musí být respektovány, pokud tato dokumentace neskončí výslovně jinak. V případě odchylky od záměru této projektové dokumentace je nutné kontaktovat projektanta.

SCHEMA ROZVADĚČŮ

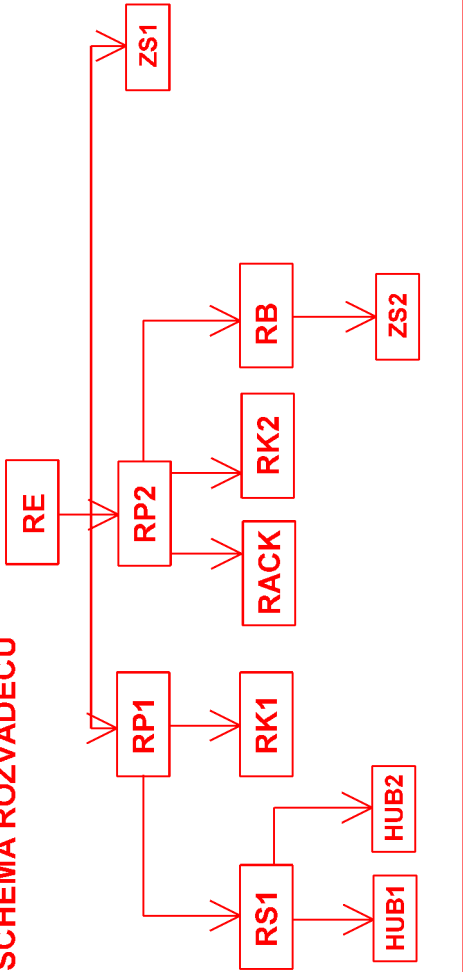

Kabely budou instalovány v instalačních zónách dle ČSN 33 2130 ed.3, všechna odbočení budou prováděna kolmo. Uložení kabelových a ostatních vedení je nutno provést v souladu s ČSN 33 2000–5–52 ed.2 a dalších dotčených ČSN. Trasy kabelového vedení budou provedeny v instalačních lištách.
Vypínače budou instalovány do výšky 1,2 m nad úrovní podlahy. Zásuvky budou instalovány do výšky 1,2 m nad úrovní podlahy.
Hlavní ochranná přípojnice je instalována v tech.místnosti. Všechny rozvaděče jsou napojeny na ochranné pospojování objektu.
Doplňující ochranné pospojování vodičem CY6, 6 zž.
Vlastnosti použitých instalačních přístrojů jsou uvedeny ve specifikaci materiálu.

Zodp. projektant	Kontroloval	Vypracoval	Amun Pro s.r.o. 739 53 Třanovice 1 IČ: 06369201, DIČ: CZ06369201 E: info@amunprocz, M: +420 728 463 908
Ing. Michal Klimša	Ing. Michal Klimša	Zdeněk Mikšaník	
Investor:	statutární město Karviná, Fryštátská 72/1, 733 24 Karviná		
Místo stavby:	Park B Němcové, Karviná Fryšár	Formát	420x300
Akce:	„Zámecké konírny-Comunity Hub“ Objekt D-Kontejnerové stání	Datum	11/2022
		Účel	DPS
		Č. zakázky	11.50/2022
Část:	D.1.4.4. Elektroinstalace	Měřítko	1:50
Obsah výkresu:		Č. výkresu	Č. výkresu D.1.4.4.112