ŘEZ A2-A2'

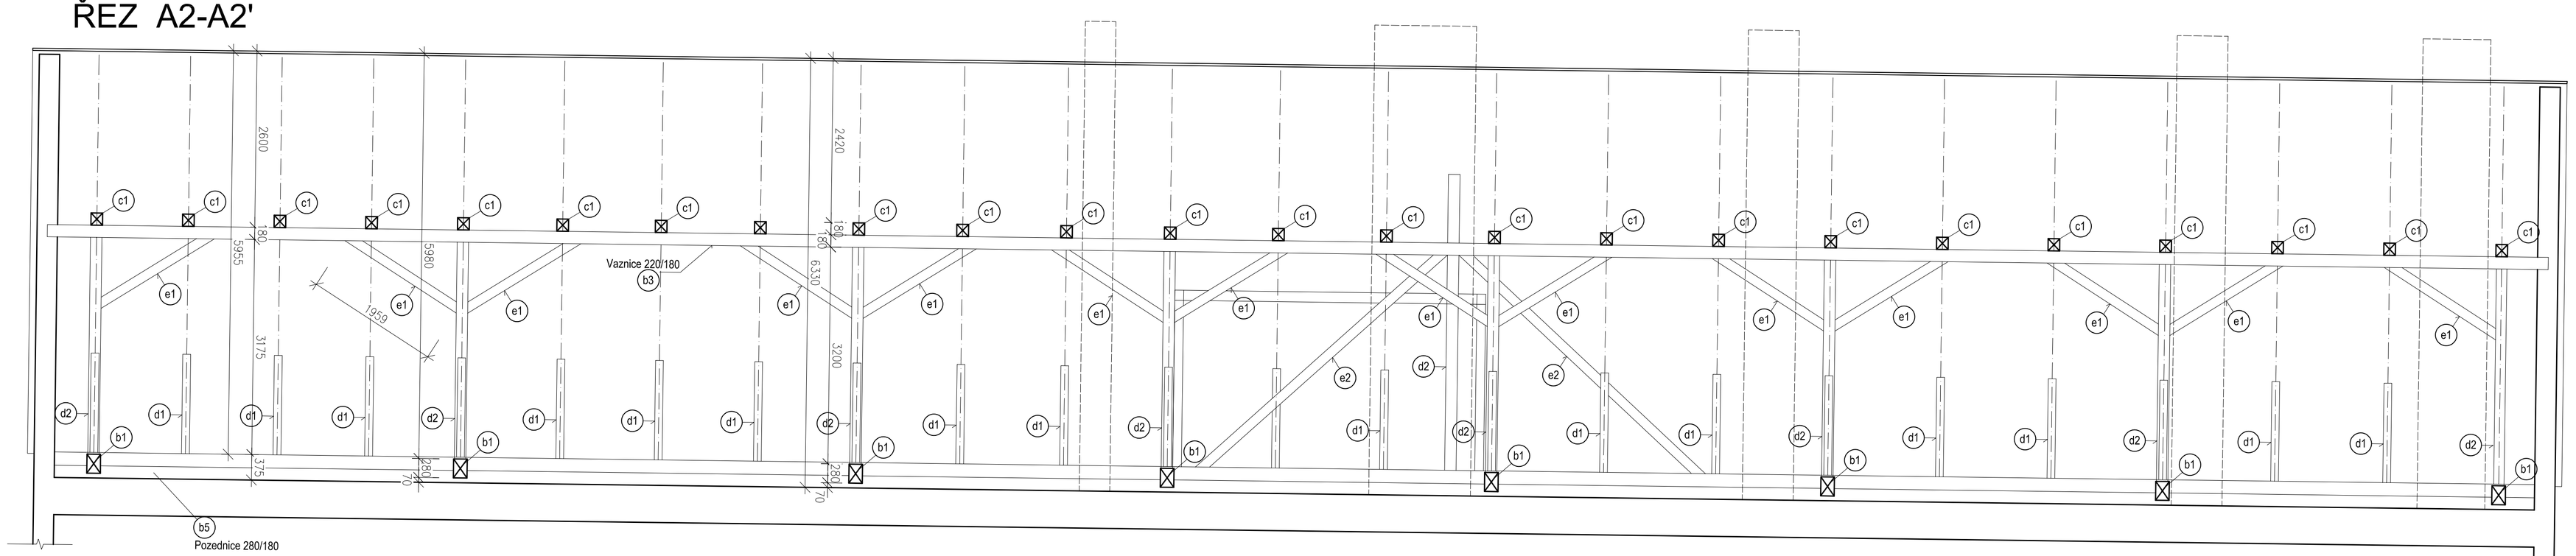

VÝPIS ŘEZIVA

a1	Krokev 120/180.....24ks
b1	Vazný trám 200/280.....8ks
b1.1	Římsa Vazný trám 200/280.....32ks
b2	Vaznice 200/210.....2ks
b3	Vaznice 220/180.....1ks
b4	Vaznice 200/200.....4ks
b5	Pozednice 280/180.....2ks
c1	Kleštiny 170/180.....24ks
d1	Sloupek 130/130.....48ks
d2	Sloupek 200/170.....9ks
e1	Vzpěra 140/140.....12ks
e2	Vzpěra 140/140.....2ks
f1	Konstrukce vikýře 130/130

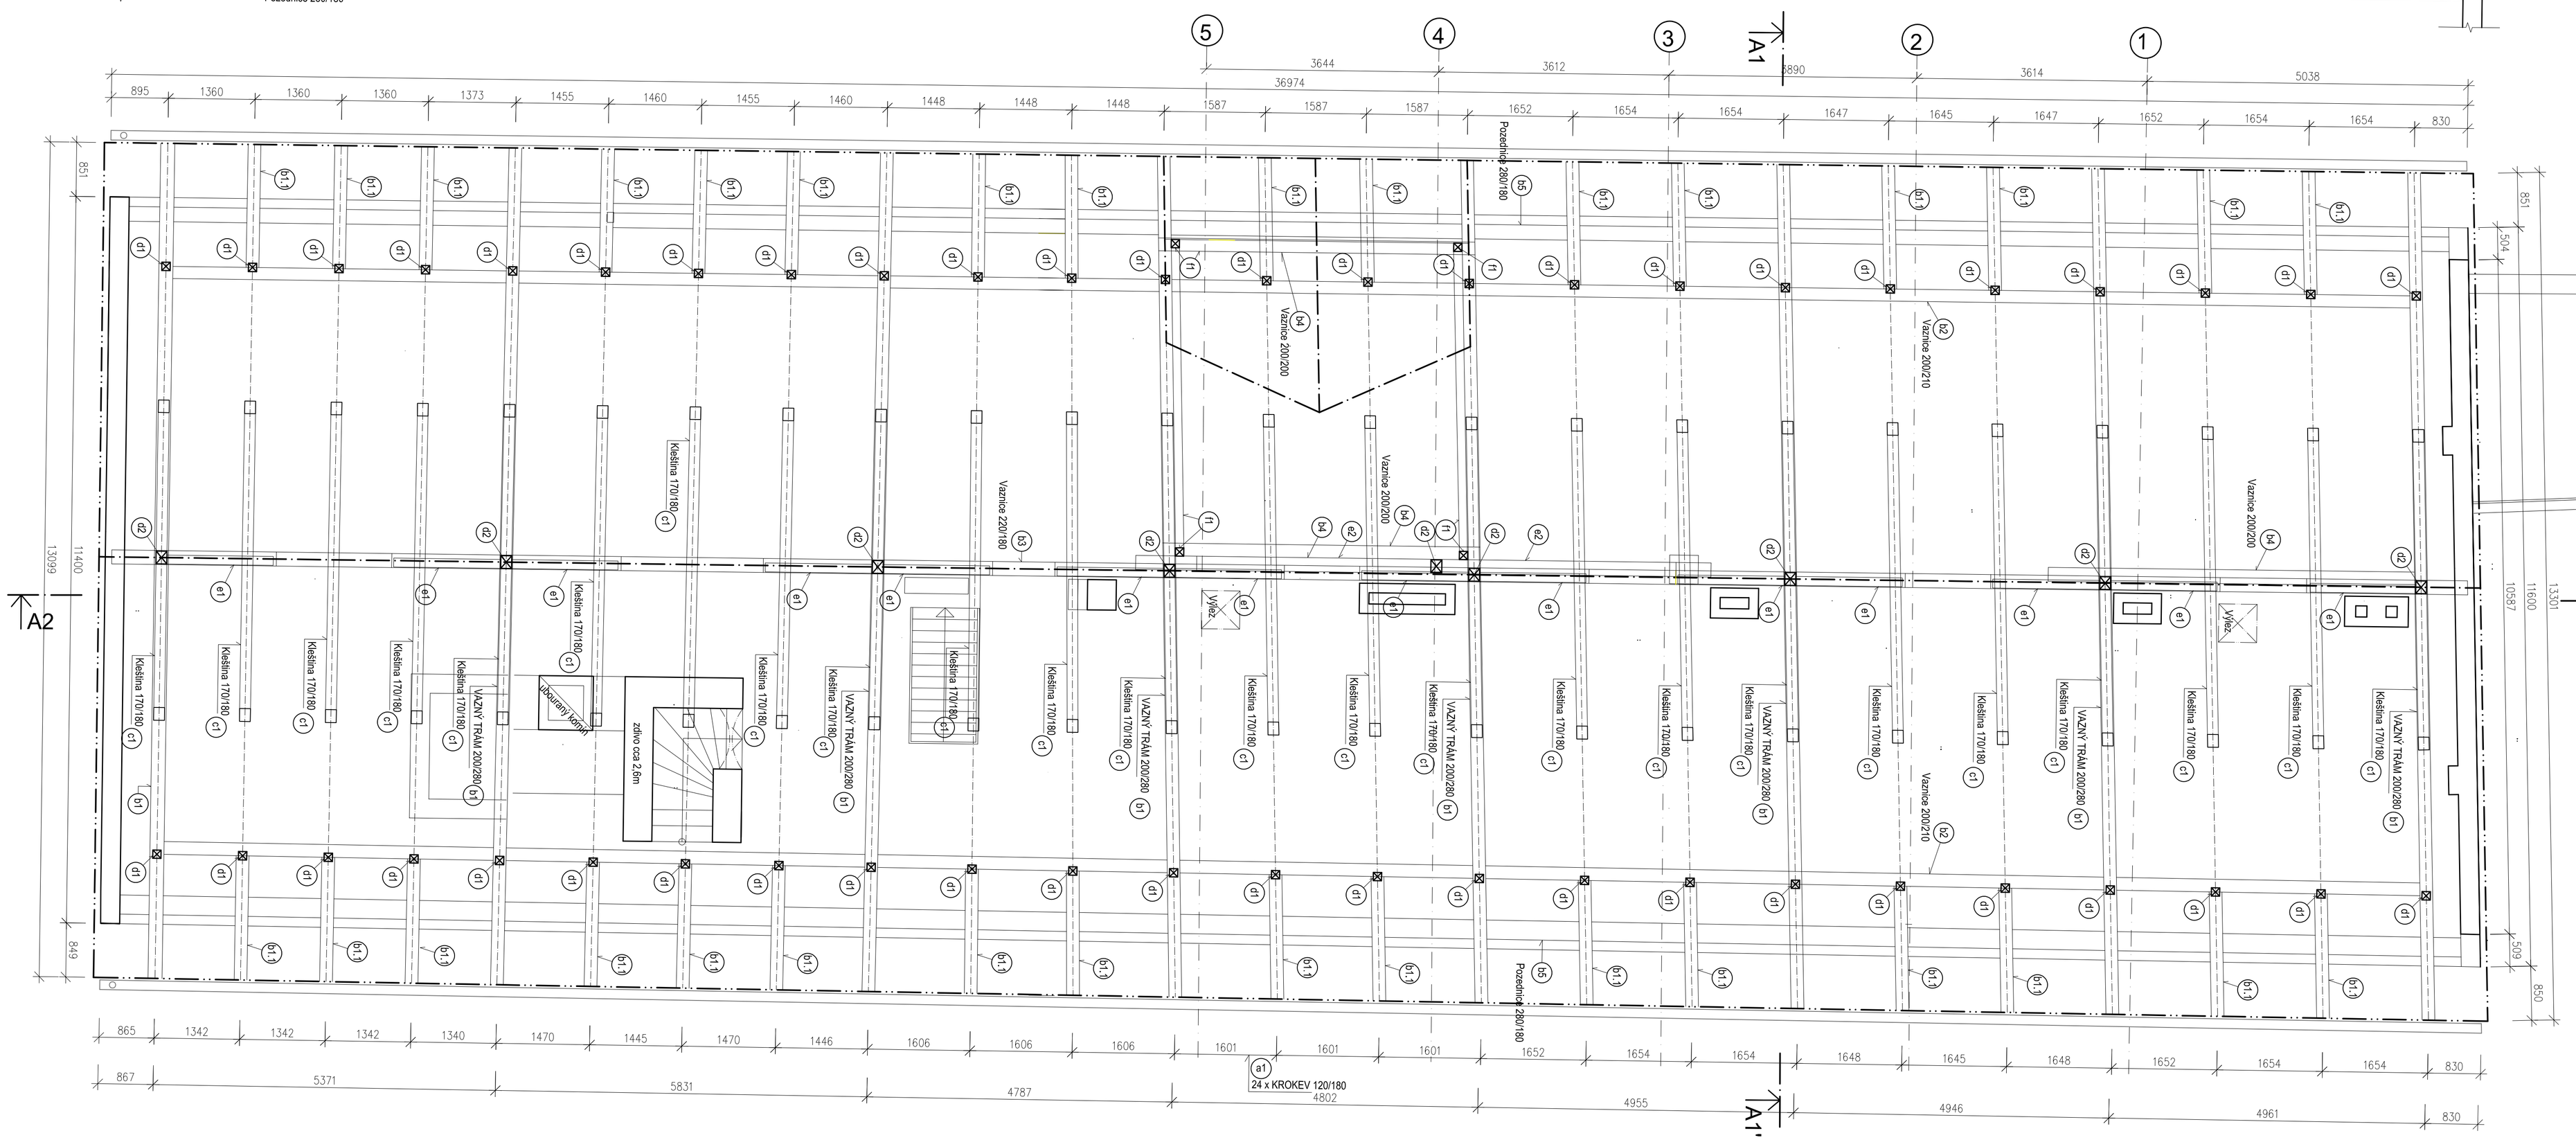

ŘEZ A1-A1'

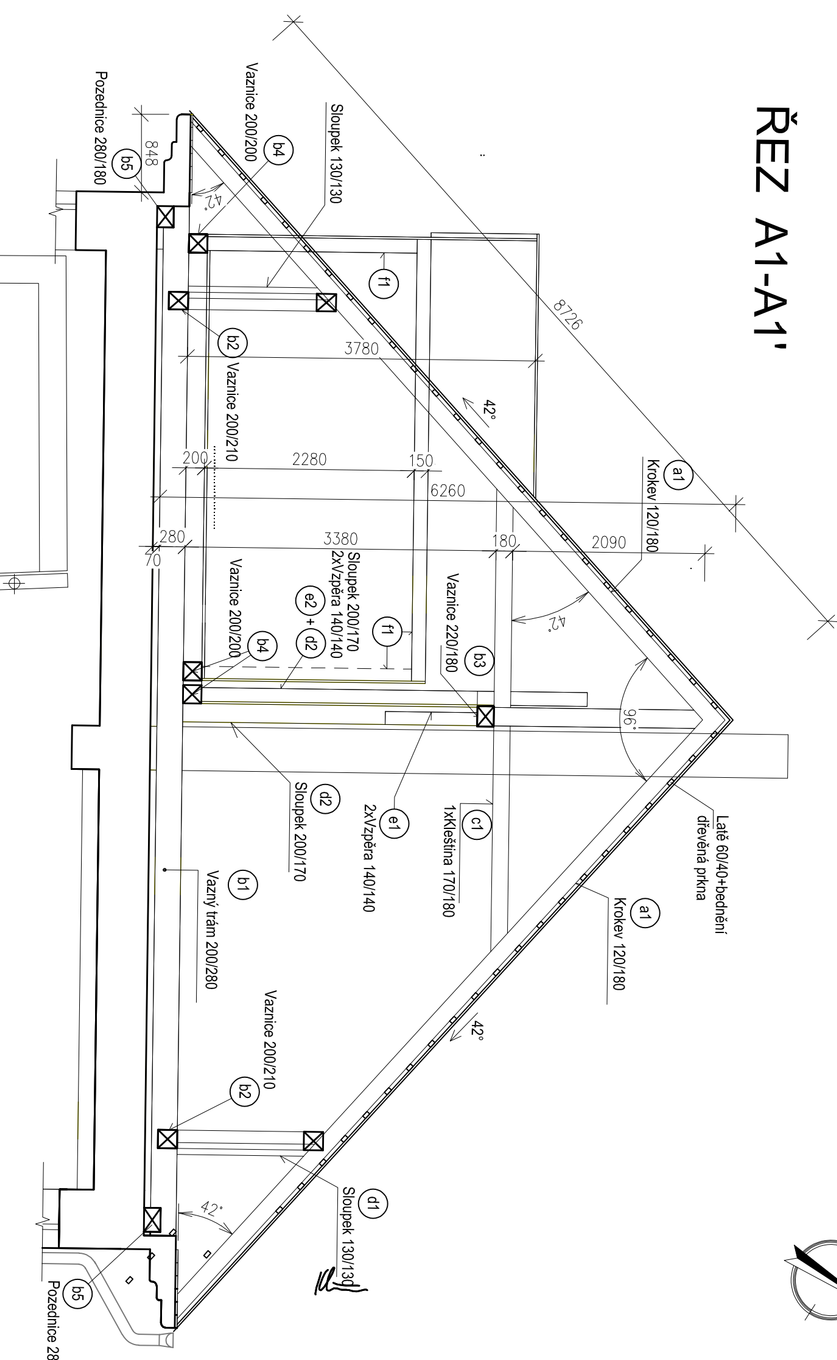

Zodp.projektant	Kontroloval	Vypracoval	Amun Pro s.r.o.
Ing. Michal Klimša	Ing. Michal Klimša	Jana Kozelková	739 53 Třanovice 1 tel. 06369291, DIČ: CZ06369291 E: info@amunpro.cz, M: +420 728 665 988
Investor:	statutární město Karviná, Fryštátská 72/1, 733 24 Karviná		
Místo stavby:	Park B. Němcové, Karviná Fryštát		Formát: 1050x1260
Akce:	„Zámecké konírny-Comunity Hub" Rekontrukce objekt A-mléčnice		Datum: 10/2022
			Účel: PASPORT
			Č. zakázky: 1150/2022
Část:	D.1.1. Architektonicko-stavební řešení		Měřítko: 150
Obsah výkresu:	Krov-stávající stav	Čísla paré	Č. výkresu: D.1.1.b A.002