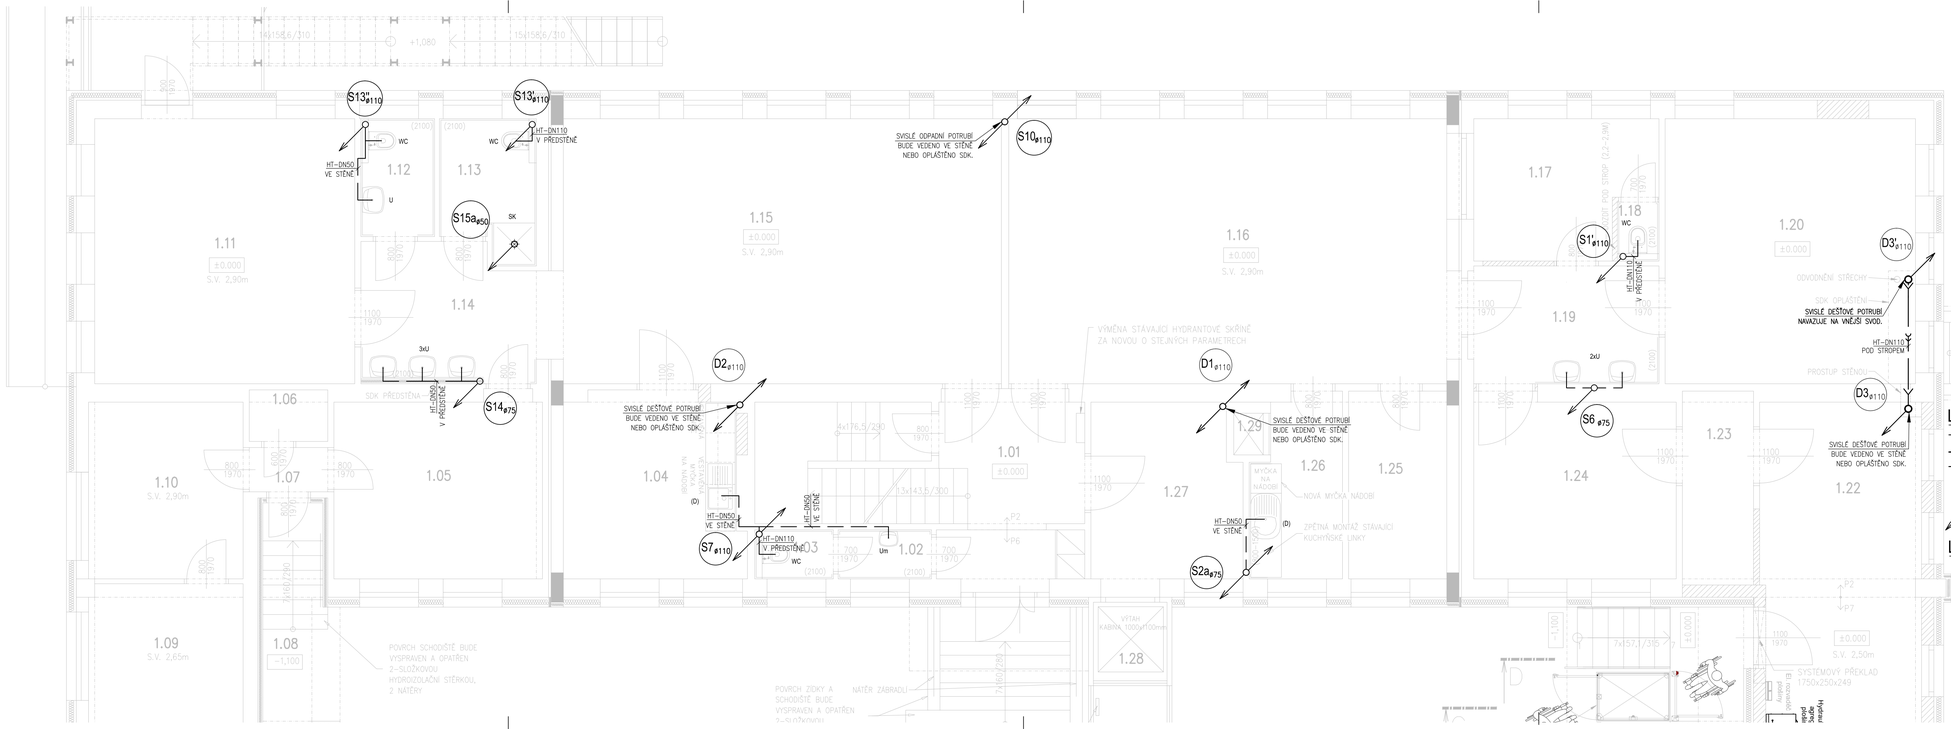

TABULKA ZAŘIZOVACÍCH PŘEDMĚTŮ:

Označení na výkrese	Popis zař. předmětu
WC	WC KLOZET ZÁVĚSNÝ, PŘEDSTĚNOVÝ ZÁVĚSNÝ SYSTÉM, TLAČÍTKA, SEDÁTKO S POKLOPEM.
WCinv	WC KLOZET ZÁVĚSNÝ, PŘEDSTĚNOVÝ ZÁVĚSNÝ SYSTÉM, TLAČÍTKA, SEDÁTKO BEZ POKLOPU.
	POZN.: MADLA JSOU SOUČÁSTÍ DODÁVKY PROFESE ZTI!!!
	(PŘI INSTALACI BUDE DODRŽENA VYHL. Č. 398/2009 Sb.).
VL	VÝLEVKA ZAVĚSNÁ, PŘEDSTĚNOVÝ ZÁVĚSNÝ SYSTÉM, TLAČÍTKO, MŘÍŽKA, BATERIE PÁKOVÁ NÁSTĚNNÁ
U	UMYVADLO BÍLÉ KERAMICKÉ, SIFON MOSAZNÝ, BATERIE STOJÁNKOVÁ PÁKOVÁ,
Um	UMYVÁTKO BÍLÉ KERAMICKÉ, SIFON MOSAZNÝ, BATERIE STOJÁNKOVÁ PÁKOVÁ,
Uinv	UMYVADLO BÍLÉ KERAMICKÉ ZDRAVOTNÍ ŠÍŘKY 64 CM, BATERIE STOJÁNKOVÁ PÁKOVÁ S
	LOKETNÍ PÁKOU, SIFON PODOMÍTKOVÝ, PŘEDSTĚNOVÝ MONTÁŽNÍ RÁM.
	POZN.: MADLA JSOU SOUČÁSTÍ DODÁVKY PROFESE ZTI!!!
	(PŘI INSTALACI BUDE DODRŽENA VYHL. Č. 398/2009 Sb.).
SK	SPRCHOVÁ VANIČKA SE SIFONEM, SPRCHOVÉ DVEŘE, SPRCHOVÁ BATERIE + SPRCHOVÝ SET.
SKinv	SPRCHOVÝ KOUT - SPRCHOVÁ VPUST DN50 S NEREZOVOU MŘÍŽKOU, BATERIE NÁSTĚNNÁ
	SPRCHOVÁ S PŘÍSLUŠENSTVÍM (RUČNÍ SPRCHA, HADICE, DRŽÁK RUČNÍ SPRCHY),
	POZN.: MADLA A SEDÁTKA JSOU SOUČÁSTÍ DODÁVKY PROFESE ZTI!!!
	POZN.: SPRCHOVÁ ZÁSTĚNA S KONSTRUKCÍ NENÍ SOUČÁSTÍ DODÁVKY PROFESE ZTI!!!
	(PŘI INSTALACI BUDE DODRŽENA VYHL. Č. 398/2009 Sb.).
VP	VPUST PODLAHOVÁ S NEREZOVOU MŘÍŽKOU A DVOJITOU ZÁPACHOVOU UZÁVĚRKOU.
	SVISLÝ ODTOK.
(D)	NOVÝ DŘEZ - NENÍ SOUČÁSTÍ DODÁVKY ZTI
(AP)	PRAČKA - NENÍ SOUČÁSTÍ DODÁVKY ZTI
(M)	MYČKA - NENÍ SOUČÁSTÍ DODÁVKY ZTI.

POZNÁMKA: TECHNICKÁ SPECIFIKACE UVEDENÝCH ZAŘIZOVACÍCH PŘEDMĚTŮ BUDE NEJPRVE ODSOUHLASENA S INVESTOREM, POTÉ BUDE PROVEDENA STAVEBNÍ PŘÍPRAVENOST DLE MONTÁŽNÍCH PŘEDPISŮ ZVOLENÉHO VÝROBCE.

LEGENDA:

- PŘÍPOJOVACÍ POTRUBÍ SPLAŠKOVÉ KANALIZACE (POTRUBÍ PP-HT)
- SVISLÉ/PODSTROPNÍ POTRUBÍ SPLAŠKOVÉ KANALIZACE (POTRUBÍ HT)
- SVISLÉ/PODSTROPNÍ POTRUBÍ DEŠŤOVÉ KANALIZACE (POTRUBÍ HT)
- S1ø110 — OZNAČENÍ NOVÉHO SVISLÉHO ODPADNÍHO POTRUBÍ, VČ. DIMENZE
- D1ø110 — OZNAČENÍ SVISLÉHO POTRUBÍ DEŠŤOVÉ KANALIZACE, VČ. DIMENZE

LEGENDA ZNAČENÍ KANALIZAČNÍHO POTRUBÍ:

HT-DNx — STANDARDNÍ ODPADNÍ SYSTÉM Z POLYPROPYLENU ŠEDÉ BARVY (26dB).

MPA ProjektStav s.r.o.
MPA Projektstav s.r.o.
Habrová 1132/6, 710 00 Ostrava
info@mpa-projektstav.cz
www.mpa-projektstav.cz

Hlavní inženýr projektu
Ing. Petr Fraš

Zodpovědný projektant
Ing. Tomáš Janošec

Vypracoval
Ing. Tomáš Janošec

Název projektu
ROZŠÍŘENÍ SLUŽEB DENNÍHO STACIONÁŘE V KARVINÉ

Místo stavby
DENNÍ STACIONÁŘ
V ALEJI č. 434/10, KARVINÁ
PARC. Č. 529/45, K.Ú. RAJ

Investor
STATUTÁRNÍ MĚSTO KARVINÁ
Fryštátská 72/1, 733 24 Karviná-Fryštát
IČ: 00297534

Datum	06/2024	Měřítko	1:50
Formát	5xA4	± 0,000 =	PODLAHA 1. NP
Autorizace		Paré	

Stupeň
Dokumentace pro provádění stavby (DPS)

Část: D.1.4.1 – Zdravotně technické instalace
Objekt: SO 01

Název výkresu
KANALIZACE – PŮDORYS 1.NP

Číslo zakázky	Změna	Číslo výkresu
MPA_2320	0	D.1.4.1–04