

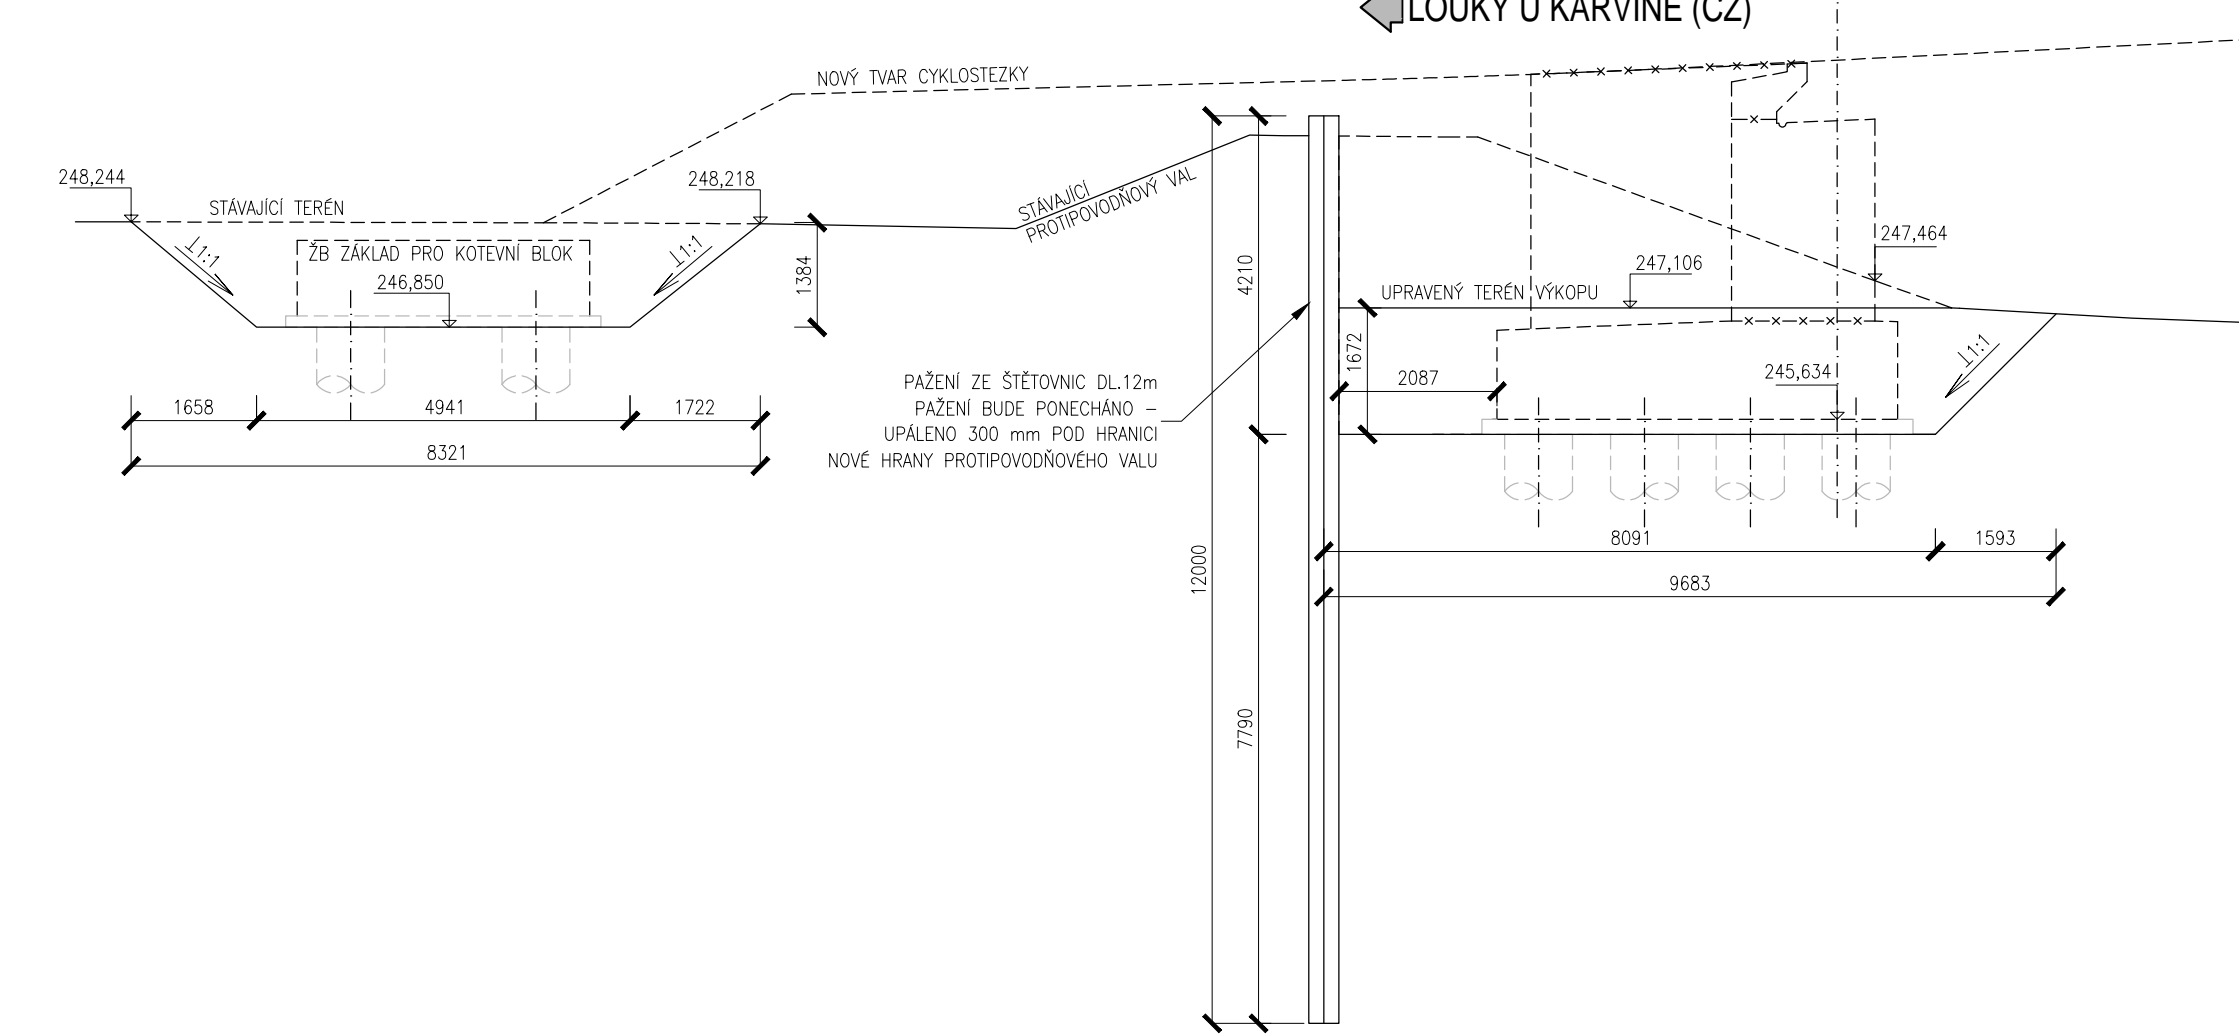


OP RA 2

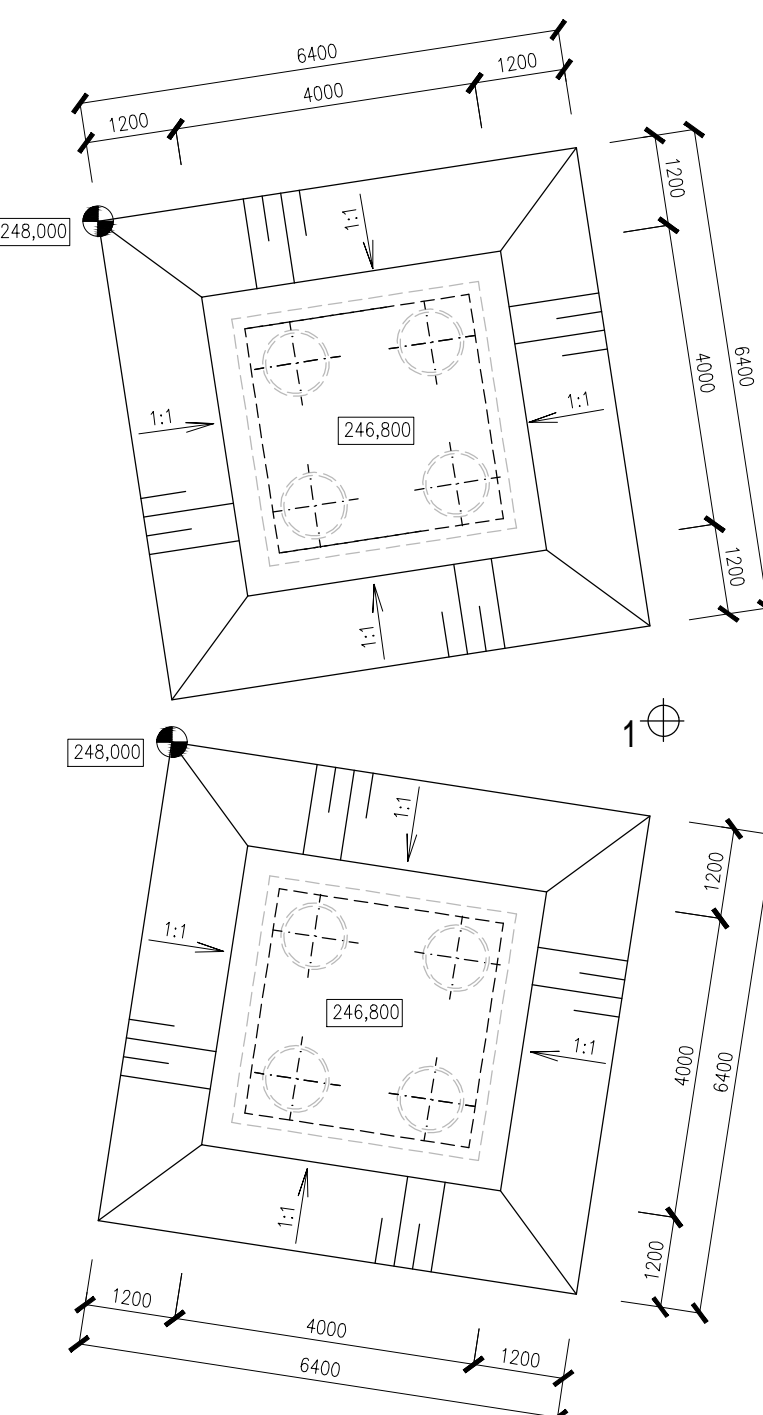

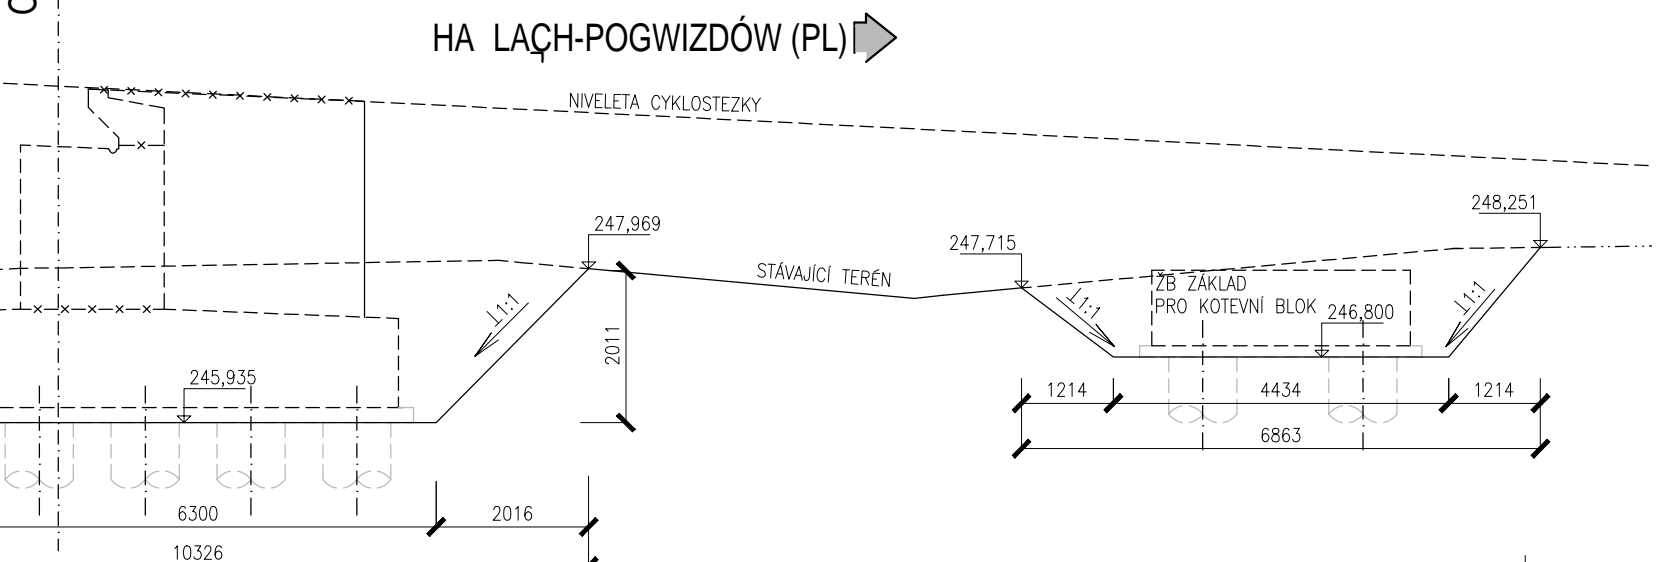

- PÁŽENÍ VE VALU ZE ŠTĚTOČINY JE NÁVŘEŽENO Z DŮVODU KONTINUÁLNÍHO ZACHOVÁNÍ PROTOPROVODNÉ FUNKCE.
- BĚHEM STAVEBNÍ PRÁCE TUDY NESMÍ NASTAT OKAMŽÍ, KDY BUDE PŘEVODEN OKOP VALU NA PLNOU ŠÍŘKU BEZ ZAJISTĚNÍ.
- PÁŽENÍ ZŮSTANE VE VALU ZACHOVÁNO, HORŇÍ HRANA ŠTĚTOČINY BUDE ZAKONČENA/UPÁLENA 300mm POD OKROVNÍ NOVĚ HRANU VALU.
- VRTÁNÍ PÍSTÍ JE UŽÍVÁNO Z PŮVODNÍHO TĚŽENÍ
- PŘÍSTUP VRTNÉ SOUPRAVY A STAVEBNÍ TECHNIKY JE MOŽNÝ PO BĚHE S PŘEKONÁNÍM V MÍSTĚ SJEZDU I MOBILUÁŘE
- A TAKÉ PO NEZPEVNĚNÉ PLOŠE ZA VALEM
- PŘÍSTUP K POLSKÉ OPĚŘE JE MOŽNÝ PO NOVĚ BUDOVANÉ KYSTOCEZNE (NENÍ SOUČÁSTÍ PROJEKTU)
- PŘED SAMOTNOU VYSTAVBOU JIŽNÍHO ZÁHOTOVITĚ VYTVOŘENÍ VŠECH ZEMNÝCHSKÝCH SKUP V SKLÍ OVLIVNĚNÍ A TAKÉ ZABORU


AKCE


LÁVKA PŘES ŘEKU OLŠI - PŘESHRAŇIČNÍ PROPOJENÍ KARVINÉ A HAŽLACHU

ZADAVATEL

 Statutární m. sto KARVINÁ
Fryštátská 72/1
733 24 Karviná - Fryštát

 PŘEKŘČUJEME HRANICE
PŘEKRAČUJEME GRANICE
2014 – 2020


 
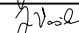


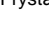 EVROPSKÁ UNIE / UNIA EUROPEJSKA
EVROPSKÝ FOND PRO REGIONÁLNÍ ROZVOJ
EUROPEJSKI FONDUSI ZA REGIONALNE RAZVOJ

 EUROREGION
OLAVSKÁ LÚZICKÁ
POLSKA KRAJINA

ZM NA VÝKRESU:					ZM NU PROVEDL	PODPIS	DATUM ZM N'
ZM NY	P	EDM	T	ZM NY			
1							
2							
3							

SO 201

VÝŠKOVÝ SYSTÉM · B

VEDOUČÍ PROJEKTANT - HIP	ING. ROMAN KOTAS	   	 DOPRAVOPROJEKT OSTRAVA
ZODPOV. DNÝ PROJEKTANT	ING. JAKUB VAŠEK		
VYPRACOVAL	ING. JAKUB VAŠEK		
KONTROLOVAL	ING. MARTINA PAPESCHOVÁ		
KRAJ, M. Ú, OBČ	MORAVSKOSLEZSKÝ KRAJ, KARVINA		
OBJEDNATEL	STATUTÁRNÍ M. STO KARVINA		
NÁZEV AKCE: LÁVKA P ES EKU OLŠÍ - P ESHRANI NÍ PROPOJENÍ KARVINÉ A HA LACHU			DATUM: 10/2023 FORMÁT: 6A4 M. ÍTKO: 1:100 STUPE: DPS ZAK. ÍSLO: 210125
NÁZEV OBJEKTU: SO201 LÁVKA P ES EKU OLŠÍ			. SOUPRAVY . VÝKRESU
VÝKOPOVÉ PRÁCE			13