

Výkres vytvořil program pp_kan

KATASTRY
PARCELNÍ ČÍSLO
DRUH POVRCHU
VZDALENOSTI ŠACHET
OZNAČENÍ ŠACHET


(c)AutoPEN Liberec, tel:481120160, autopen@volny.cz
Karviná – město
3983/1
Zpevněno
1.00
DA-03
WAVN TEGRA-1000 NG

SMĚROVÉ POMĚRY



MĚŘITKA 1:100/100

Zámecké konímy-Community Hub
IO 02 – Dešťová kanalizace + Vsak
DA-03

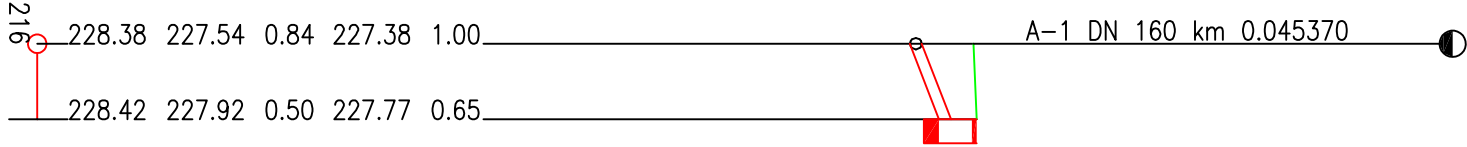

KÓTA UPRAVENÉHO TERÉNU
HLOUBKA VÝKOPU

KÓTA VÝKOPU

HLOUBKA DNA POTRUBÍ




KÓTA DNA POTRUBÍ

KÓTA PŮVODNÍHO TERÉNU

SROVNÁVACÍ ROVINA

STANIČENÍ [km/m]
PROFIL[mm]–MATERIAL–DĚLKA[m]
SKLON[promile]–DĚLKA[m]
ULOŽENÍ

0.0	DN160	–WAVN KG PVC–1.00
385.8	–1.00	
Pískové lože 100 mm, obsyp pískem 300 mm		

Projektant		Kontroloval		Zodp. projektant		Amun Pro s.r.o. 739 53 Tránovice 1 michal@amunpro.cz, mob.: +420 728 463 908	
Michal Pavelek	Michal Pavelek			Ing. Michal Klimša			
Investor	Statutární město Karviná, Fryštátská 72/1, 733 24 Karviná						
Místo stavby	Park B. Němcové, Karviná Fryštát, k.ú. Karviná-město						
Akce	Zámecké konířny-Community Hub					Formát	420 x 297 mm
						Datum	09/2023
						Účel	DPS
						Č. zakázky	-
Část	IO 02 - Dešťová kanalizace + Vsak					Měřítko	1:100/100
Obsah výkresu	Podélný profil IO 02 - DA-03					Číslo paré	Č. výkresu