



VZOROVÝ PŘÍČNÝ -  
ZPEVNĚNÉ PLOCHY

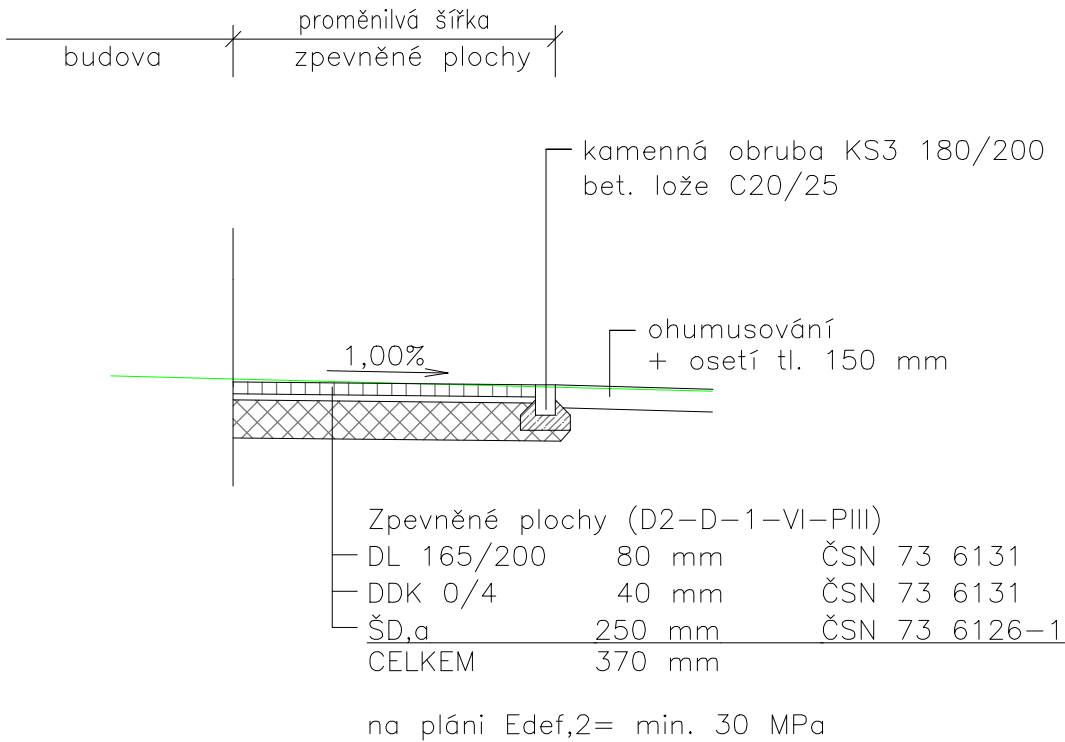

VZOROVÝ PŘÍČNÝ -  
CHODNÍKY

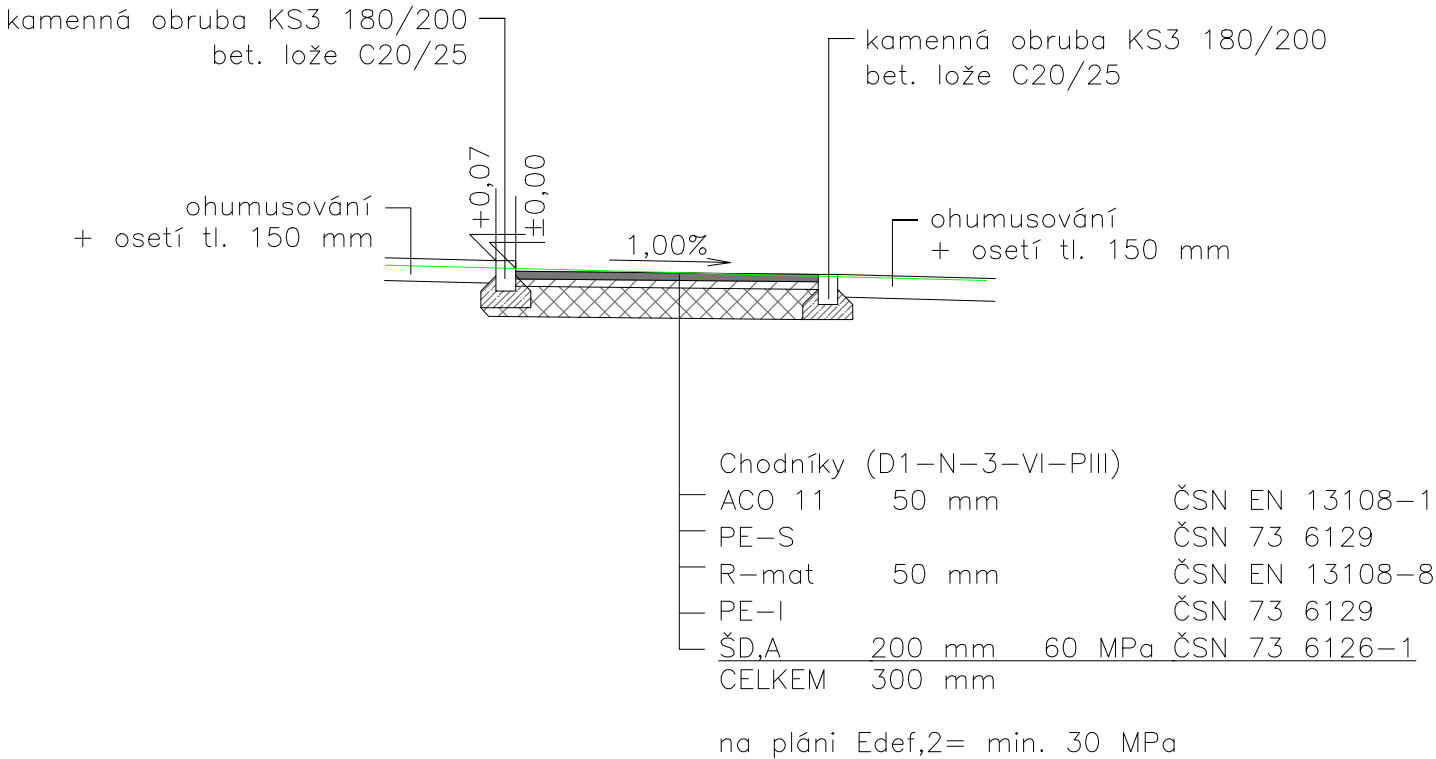

Projektant	Kontroloval	Zodp. projektant	Amun Pro s.r.o. 739 53 Třanovice 1 michal@amunpro.cz, mob.: +420 728 463 908	
Ing.Lukáš Horák	Ing. Michal Klimša	Ing. Michal Klimša		
Investor				
Místo stavby	Park B. Němcové, Karviná Fryštát, k.ú. Karviná-město		Formát	420 x 297 mm
Akce	Zámecké konírny-Comunity Hub		Datum	01/2023
			Účel	DPS
			Č. zakázky	-
Část	D.Dokumentace objektů - SO05 Zpevněné plochy		Měřítko	1:50
Obsah výkresu	Vzorové řezy		Číslo paré	Č. výkresu
D.1.				