

Výkres vytvořil program pp\_kan  
KATASTRY  
PARCELNÍ ČÍSLA  
DRUH POVRCHU  
VZDÁLENOSTI ŠACHET  
OZNAČENÍ ŠACHET

(c)AutoPEN Liberec, tel:481120160, autopen@volny.cz
Karviná – město
3983/1
Zpevněno
42.17
SD-05
WAVIN TEGRA-425

(n)  
(1)  
(2)  
(3)

TABULKA VYŠVĚTLIVEK  
Navrhovaná splašková kanalizace DN160  
Navrhovaná splašková kanalizace DN160  
Navrhovaná splašková kanalizace DN160


DB-01
SD-05
WAVIN TEGRA-425



Zámecké konířny-Community Hub  
IO 02 – Dešťová kanalizace + Vsak  
B-1

KÓTA UPRAVENÉHO TERÉNU  
HLOUBKA VÝKOPU  
KÓTA VÝKOPU  
HLOUBKA DNA POTRUBÍ  
KÓTA DNA POTRUBÍ  
KÓTA PŮVODNÍHO TERÉNU  
SROVNAVACÍ ROVINA

STANIČENÍ [km/m]  
PROFIL[mm]-MATERIAL-DĚLKA[m]  
SKLON[promile]-DĚLKA[m]  
ULOŽENÍ

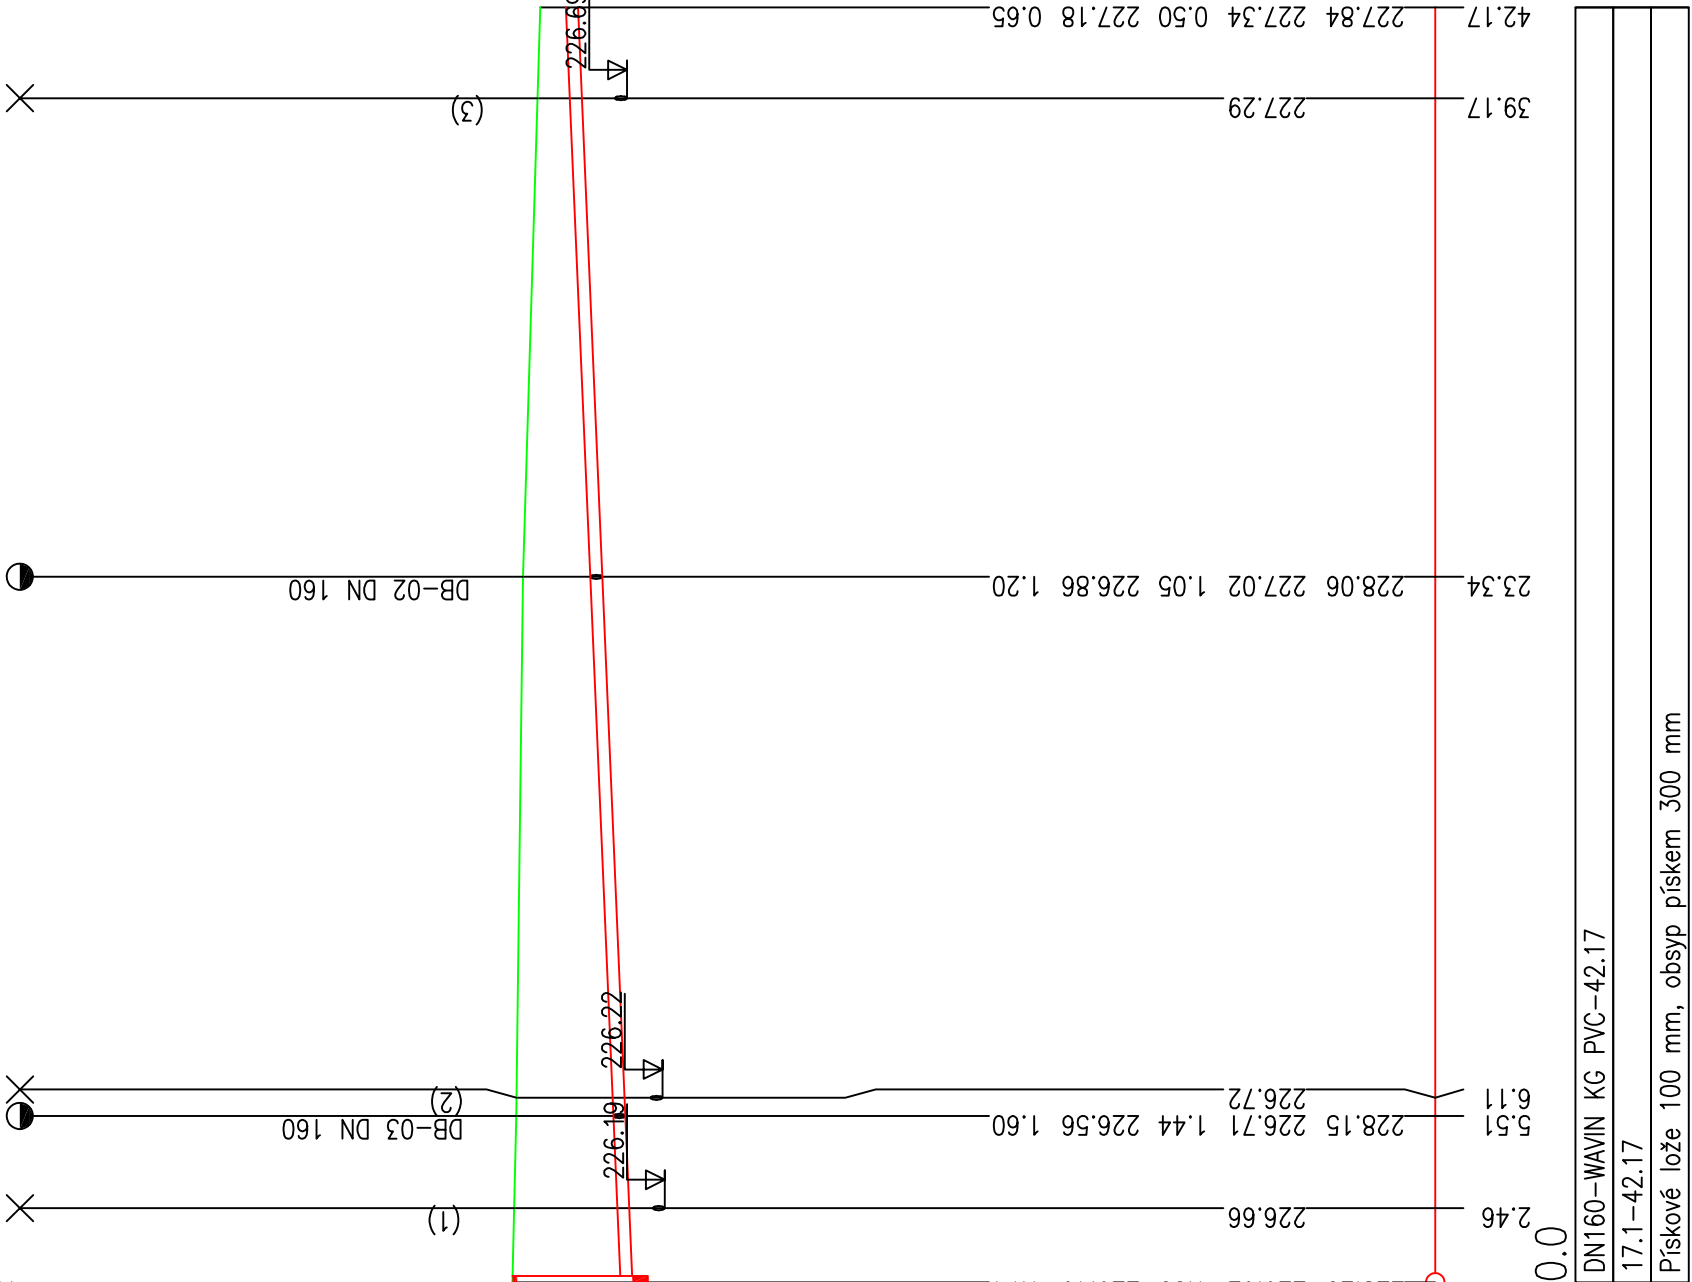

Projektant	Kontroloval	Zodp. projektant	Amun Pro s.r.o.	
Michal Pavelek	Michal Pavelek	Ing. Michal Klimša	739 53 Tranovice 1	
Investor	Statutární město Karviná, Fryštátská 72/1, 733 24 Karviná			
Místo stavby	Park B. Němcové, Karviná Fryštát, k.ú. Karviná-město			
Akce	Zámecké konířny-Community Hub			
Část	IO 02 - Dešťová kanalizace + Vsak			
Obsah výkresu	Podélný profil IO 02 - B - 1			
Formát	630 x 297 mm	Č. zakázky	-	Č. výkresu
Datum	09/2023	Měřítka	1:250/100	
Účel	DPS	Číslo paré	D.2.2.b - 105	