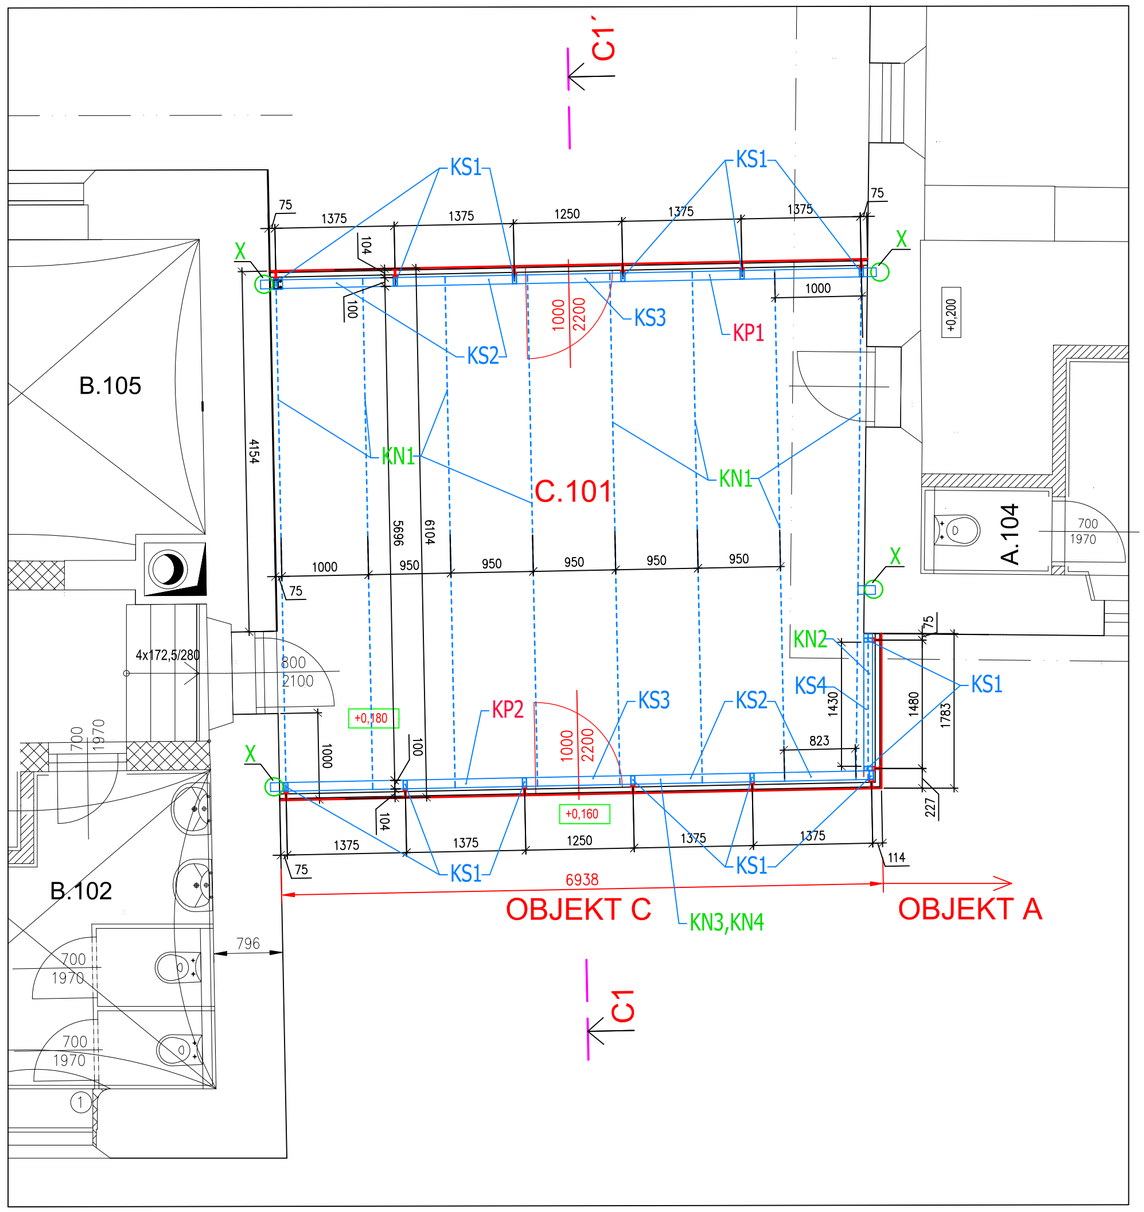


## VÝPIS MATERIÁLU - OCEL

| Č.P. | PROFIL | DL.(mm) | KS | CELK.DL.(m) | KG/KS | CELKEM KG |
|---|---|---|---|---|---|---|
| KS1 | SL. JAKL 50/100/5 | 3080 | 14 | 43,12 | 10,19 | 142,62 |
| KS2 | PŘÍČKA. JAKL 50/100/5 | 1325 | 16 | 21,20 | 10,19 | 162,99 |
| KS3 | PŘÍČKA. JAKL 50/100/5 | 1190 | 4 | 4,76 | 10,19 | 40,75 |
| KS4 | PŘÍČKA. JAKL 50/100/5 | 1430 | 2 | 2,86 | 10,19 | 20,37 |
| KP1 | PRŮVLAK HEA 120 | 7100 | 1 | 7,10 | 16,70 | 16,70 |
| KP2 | PRŮVLAK HEA 120 | 6950 | 1 | 6,95 | 16,70 | 16,70 |
| KN1 | STŘ. NOSNÍK IPE160 | 5900 | 8 | 47,20 | 15,80 | 126,40 |
| KN2 | STŘ. NOSNÍK IPE160 | 1650 | 1 | 1,65 | 15,80 | 15,80 |
| KN3 | ATIKA, JAKL 80/80/3 | 525 | 25 | 13,13 | 7,28 | 182,05 |
| KN4 | ATIKA, JAKL 80/80/3 | 25250 | 1 | 25,25 | 7,28 | 7,28 |
| | POMOCNÝ MATERIÁL | | | | | 20,00 |
| | | | | | | |
| | | | | | | |
| | CELKEM kg | | | | | 751,66 |

## POZNÁMKA:

– NA OCELOVÉ STŘEŠNÍ NOSNÍKY IPE160 SE POLOŽÍ TRAPÉZOVÝ PLECH S VÝŠKOU VLNY 50MM – NAPŘ. SATJAM SAT50/260 V JEDNOM KUSE JAKO SPOJITÝ NOSNÍK, A PŘISTŘELÍ SE K OK

## LEGENDA:

X – KLOUBOVÉ ULOŽENÍ UMOŽŇUJÍCÍ SVISLÝ POSUV

## D.1.2 - STAVEBNĚ KONSTRUKČNÍ ŘEŠENÍ

AKTUALIZACE 08/2023

| ZODPOVĚDNÝ PROJEKTANT: | PROJEKTANT SPECIALISTA: | VYPRACOVAL: | KONTROLA: | MS - projekce s.r.o. Erbenova 509/5 703 00 OSTRAVA-VÍTKOVICE | |
|---|---|---|---|---|---|
| ING. KLIMŠA M. | ING. HABRNAL J. | ŠLANCAR P. | ING. HANKO P. | | |
| KRAJ: MS | | OBEC: HAVÍŘOV–MĚSTO | | FORMÁT: | 4A4 |
| INVESTOR: statutární město Karviná, Fryštátská 72/1, 733 24 Karviná | | | | DATUM: | 02/2023 |
| ,,Zámecké konírny-Comunity Hub" Rekontrukce objekt C | | | | ÚČEL: | DÚR+DSP |
| | | | | Č. ZAKÁZKY: | 11.50/2022 (E–70.245/23) |
| OK OBVOD. PLÁŠTĚ A STŘECHY – PŮDORYS | | | | MĚŘÍTKO: 1:50 | ČÍSLO VÝKRESU: D.1.2–C.01 |