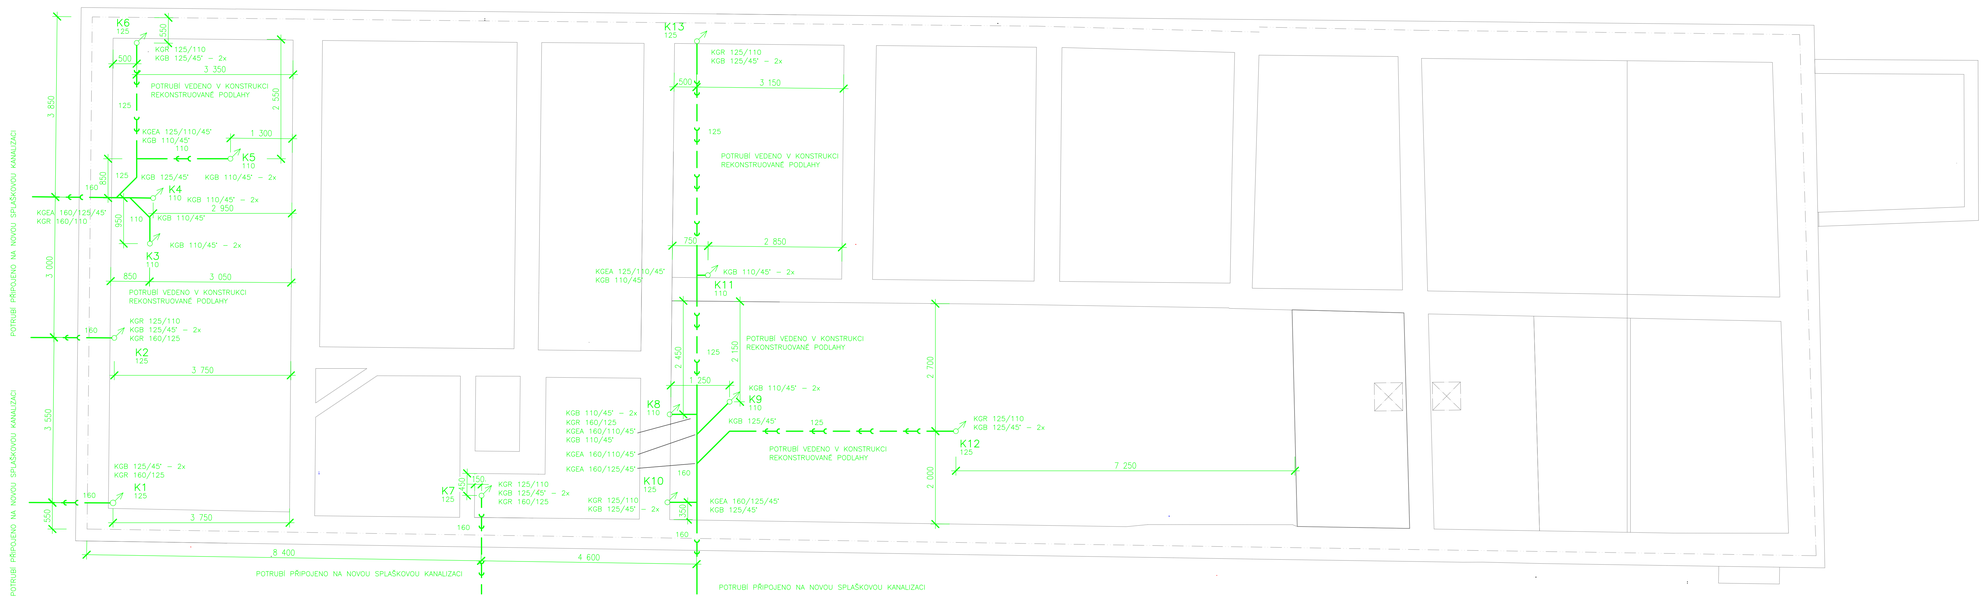

LEGENDA

Splašková kanalizace - Odhlučněná vnitřní kanalizace / KG systém - v základech

K1	Stoupací potrubí - splašková kanalizace
UM	Umyvadlo
WC	Záchod
DŘ	Dřez
OK	Odvod kondenzátu
SK	Sprchový kout
VP	Podlahová vpusť
VL	Výlevka
P	Pisoár
SFU	Umyvadlový sifon
SFD	Dřezový sifon
SFS	Sprchový sifon
SFP	Pisoárový sifon
110	DN plastového potrubí

±0,000=228,02=PODLAHA U
VRAT OBJEKTU B

Projektant	Kontroloval	Zodp. projektant	Atrium Pro s.r.o.
Michal Pavelek	Ing. Michal Klinka	Ing. Michal Klinka	739 51 Třinec 1
Investor	statutární město Karviná, Fryštátská 72/1, 733 24 Karviná		michal@atriumpro.cz, +420 728 463 908
Místo stavby	Park B. Němcové, Karviná Fryštát		Formát 1100x620
Akce	„Zámecké konírny-Comunity Hub"		Datum 09/2023
			Účel DPS
			Č. zakázky 1150/2022
Část	D.1.4.1 - Zařízení zdravotně technických instalací		Měřítko 150
Obsah výkresu	Půdorys ZÁKLADY - KANALIZACE - OBJEKT A		Číslo paré D.1.4.1.b-101