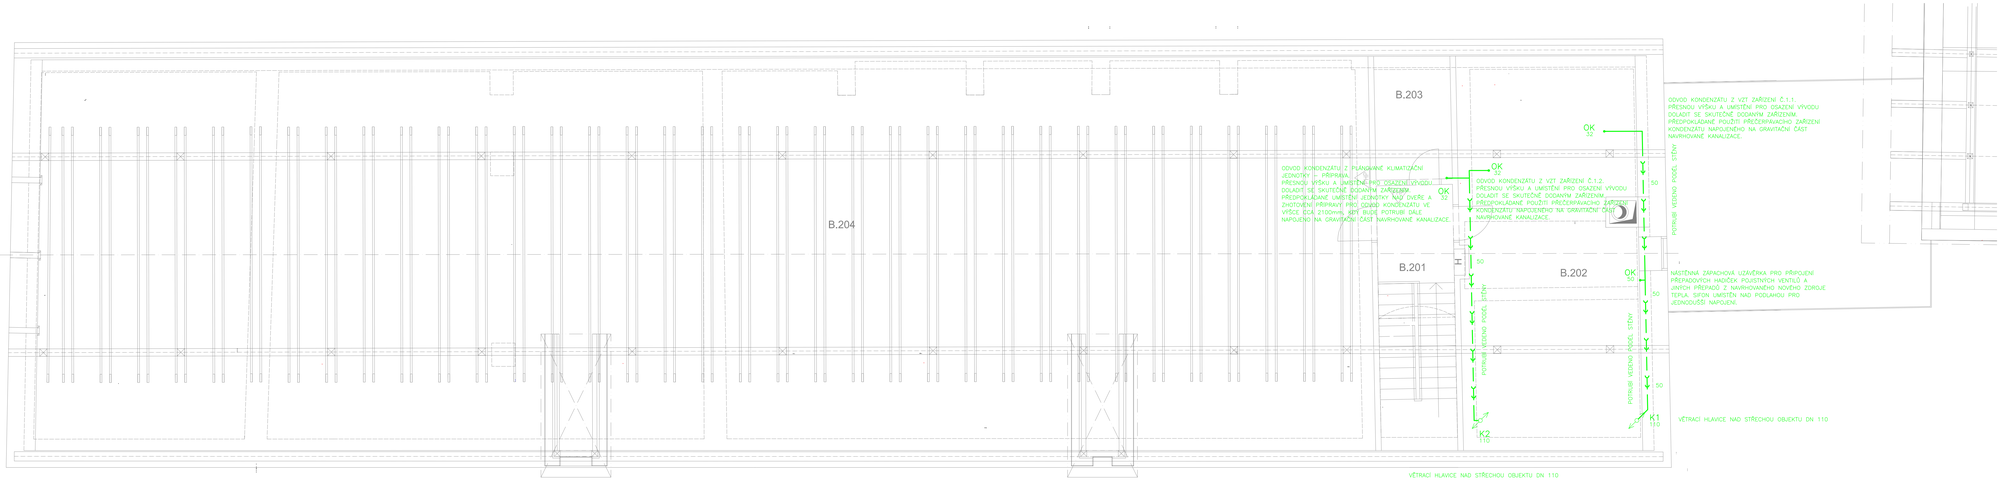

LEGENDA MÍSTNOSTÍ

Č.M	ÚČEL MÍSTNOSTI	PLOCHA /m2/	OBVOD /m/	PODLAHA POVRCH	PODLAHA SKLADBA	STĚNY	STROP	POZN.
B.201	CHODBA+SCHODIŠTĚ	14,30	18,20	K02,K04	A4,A3	ŠO,KS	SDK2	
B.202	TECHNICKÁ MÍSTNOST	53,20	31,20	KD2	A5	ŠO,KO	SDK2	KO-2000
B.203	SERVROVNA-ÚSTŘEDNA EZS	6,70	10,60	PVC2	B3	ŠO,PL	SDK2	
B.204	NEVYUŽÍVANÝ PŮDNÍ PROSTOR	373,00	92,40	MW		ŠO	KROV	
	UŽITNÁ PLOCHA OBJEKT B	447,20 m2						

LEGENDA

Splašková kanalizace - Odhlučněná vnitřní kanalizace / KG systém - v základech

K1	Stoupací potrubí - splašková kanalizace
UM	Umyvadlo
WC	Záchod
DŘ	Dřez
OK	Odvod kondenzátu
SK	Sprchový kout
VP	Podlahová vpusť
VL	Výlevka
P	Pisoár
SFU	Umyvadlový sifon
SFD	Dřezový sifon
SFS	Sprchový sifon
SFP	Pisoárový sifon
110	DN plastového potrubí

±0,000=228,02=stávající podlaha obj.B

Projektant: Michal Pavelek	Kontrolovat: Ing. Michal Klimša	Zodp. projektant: Ing. Michal Klimša	Amun Pro s.r.o. 739 53 Paskov 1 michal@amunpro.cz, +420 728 463 908
Investor: statutární město Karviná, Fryštátská 70/1, 733 24 Karviná			
Místo výstavby: Park B Nákupní, Karviná Fryštát		Formát:	1070x420
Akce: „Zámecké konírny-Comunity Hub"		Datum:	09/2023
		Úloh:	DPS
		Č. zakázky:	9/04/2022
Část: D.1.4.1 - Zařízení zdravotně technických instalací		Měřítko:	1:50
Obsah výkresu: Půdorys 2 NP - KANALIZACE - OBJEKT B		Číslo parté:	Č. výkresu: D.1.4.1.b-106