


Řez vsakovací šachtou

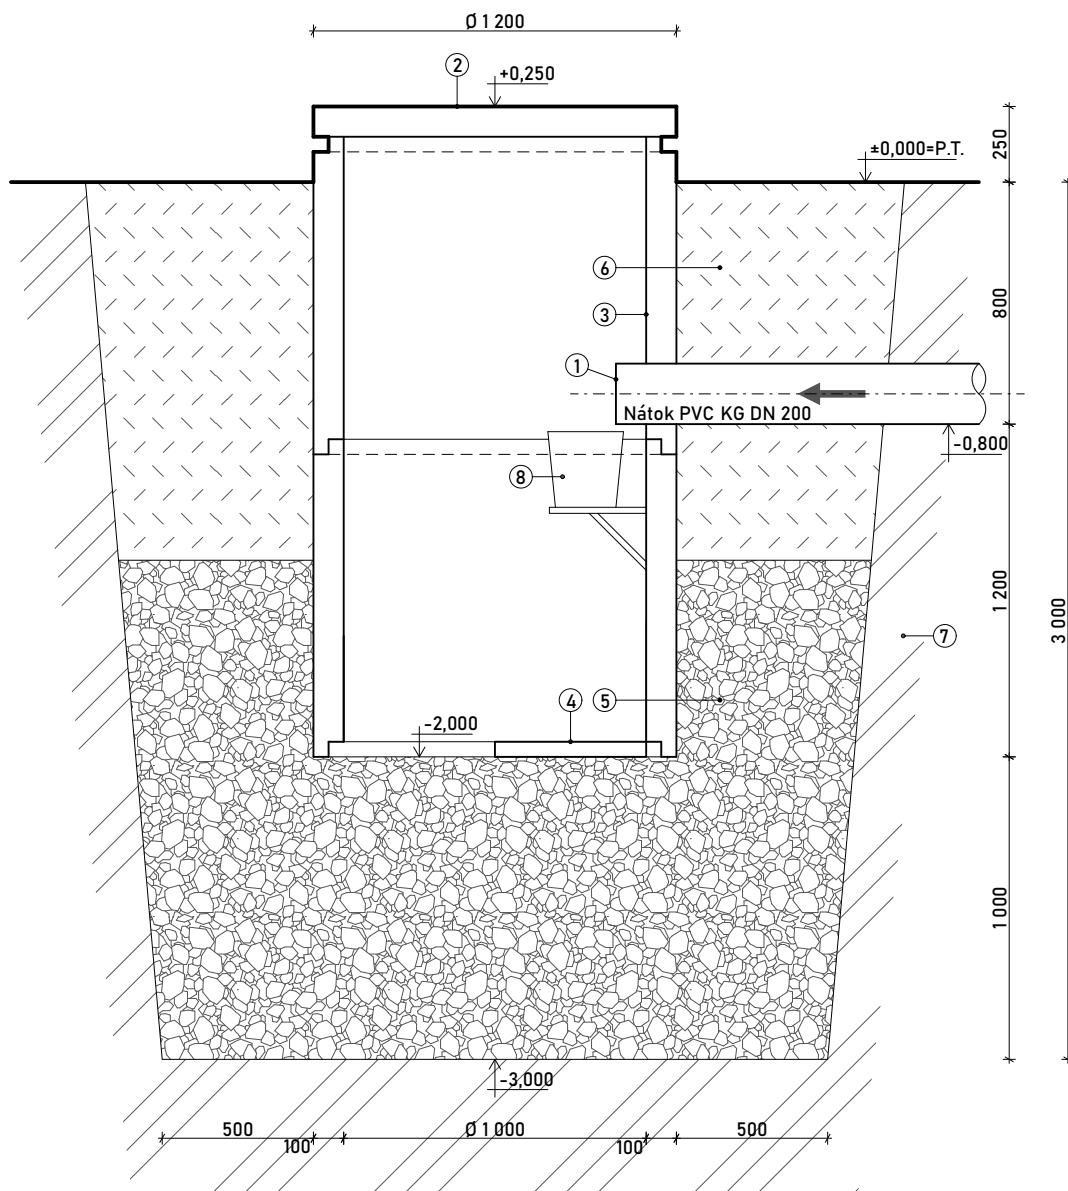

- ① NÁTOK, KANALIZAČNÍ TRUBKA PVC KG DN 200
- ② BETONOVÁ ZÁKRYTOVÁ DESKA, PŮLENÁ, Ø 1 200 mm, 1 PÁR
- ③ BETONOVÁ SKRUŽ Ø 1 000 mm, 2 ks
- ④ BETONOVÁ DLAŽDICE 500x500x50 mm
- ⑤ DRCENÉ KAMENIVO FRAKCE 16-32 mm
- ⑥ OBSYP VÝKOPKEM
- ⑦ ROSTLÝ TERÉN
- ⑧ LAPAČ NEČISTOT, NEREZOVÉ VĚDRO

LOKALITA Katastrální území: Karviná město [663824] Parcela číslo: 3985, 3981/1, 3982, 3983/1, 3983/2, 3983/3	GARA MNP s.r.o. Strmá 770/12A Havířov - Bludovice, 736 01 IČO: 27821811	
	INVESTOR Statutární město Karviná Fryštátská 72/1, Fryštát, 73301 Karviná	VYPRACOVAL Ing. arch. Jan Gara
PROJEKT Hydrogeologický posudek	DATUM 12/2022	
	STUPĚŇ DUR+DSP	
NÁZEV VÝKRESU Vsakovací šachta - bet. skruže DN 1 000	FORMÁT VÝKRESU 1xA4 (297x210)	
	MĚŘÍTKO M 1:25	VÝKRES ČÍSLO D.4.1