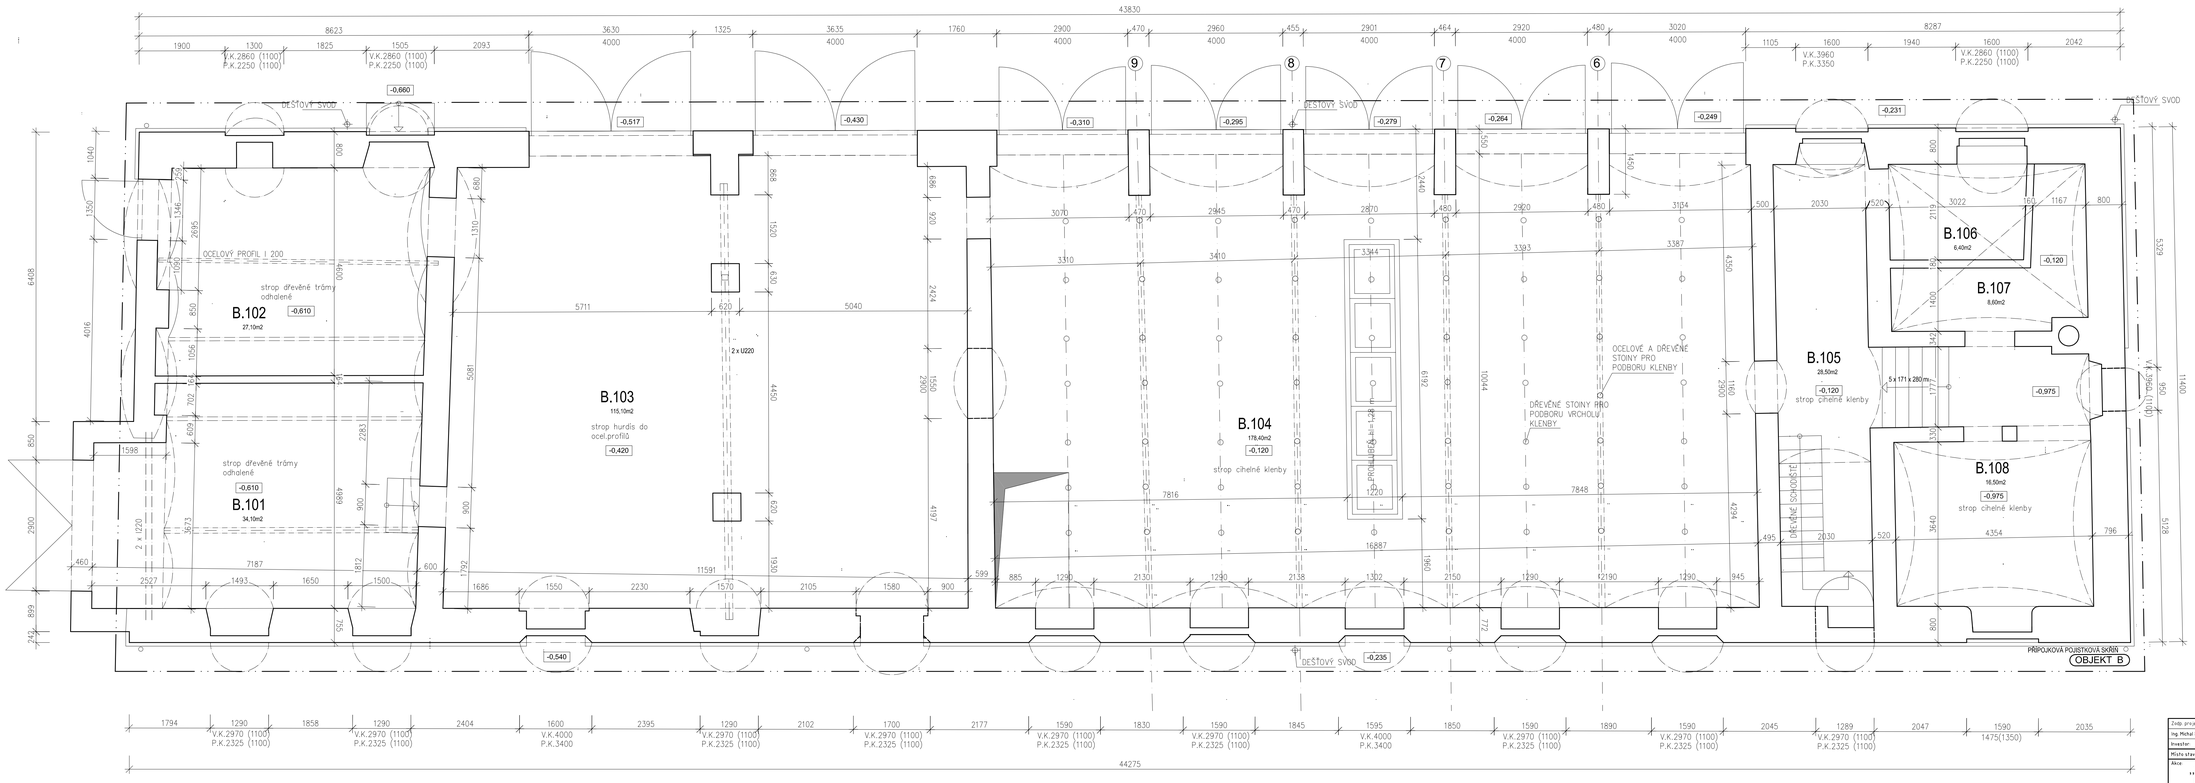


## POZNÁMKA:

ZDIVO CIHELNÉ

V OBJEKTU ZAZDĚNY OKENNÍ OTVORY A DVEŘNÍ OTVORY V OBVODOVÉM PLÁŠTI. ZDIVO BEZ VNITŘNÍCH POVRCHOVÝCH ÚPRAV-BEZ OMÍTEK, BEZ PODLAH-ODHALENÝ BETON. STROPNÍ KONSTRUKCE-DŘEVĚNÝ TRÁMOVÝ STROP MÍSTY BEZ DŘEVĚNÉHO ZÁKLOPU A BEZ RÁKOSOVÝCH OMÍTEK. V INTERIÉRU DŘEVĚNÉ ZÁRUBNĚ BEZ DVEŘÍ.

| | | | |
|---|---|---|---|
| Zodp. projektant: Ing. Michal Klimša | Kontroloval: Ing. Michal Klimša | Vypracoval: Jana Kozelková | Armyn Pro s.r.o. 739 53 Třanovice 1 IČ: 06369201, DIČ: CZ06369201 E: info@armyn.cz, M: +420 728 663 988 |
| Investor: | strukturální nádvoří Karviná, Fryčí stanka 731/1, 733 24 Karviná | | |
| Místo stavby: | Park B. Němcové, Karviná-Fryčí Vá | | Formát: 194,4x420 |
| Akce: | „Zámecké konírny-Comunity Hub" Rekontrukce objekt B-konírny | | Datum: 11/2022 |
| | | | Účel: PASPORT |
| | | | Č. zakázky: 11-50/2022 |
| Část: | D.1.1 Architektonicko-stavební řešení | | Měřítko: 1:50 |
| Obsah výkresu: | Půdorys 1.np-stávající stav | Číslo paré: | Č. výkresu: D.1.1.b B.001 |