


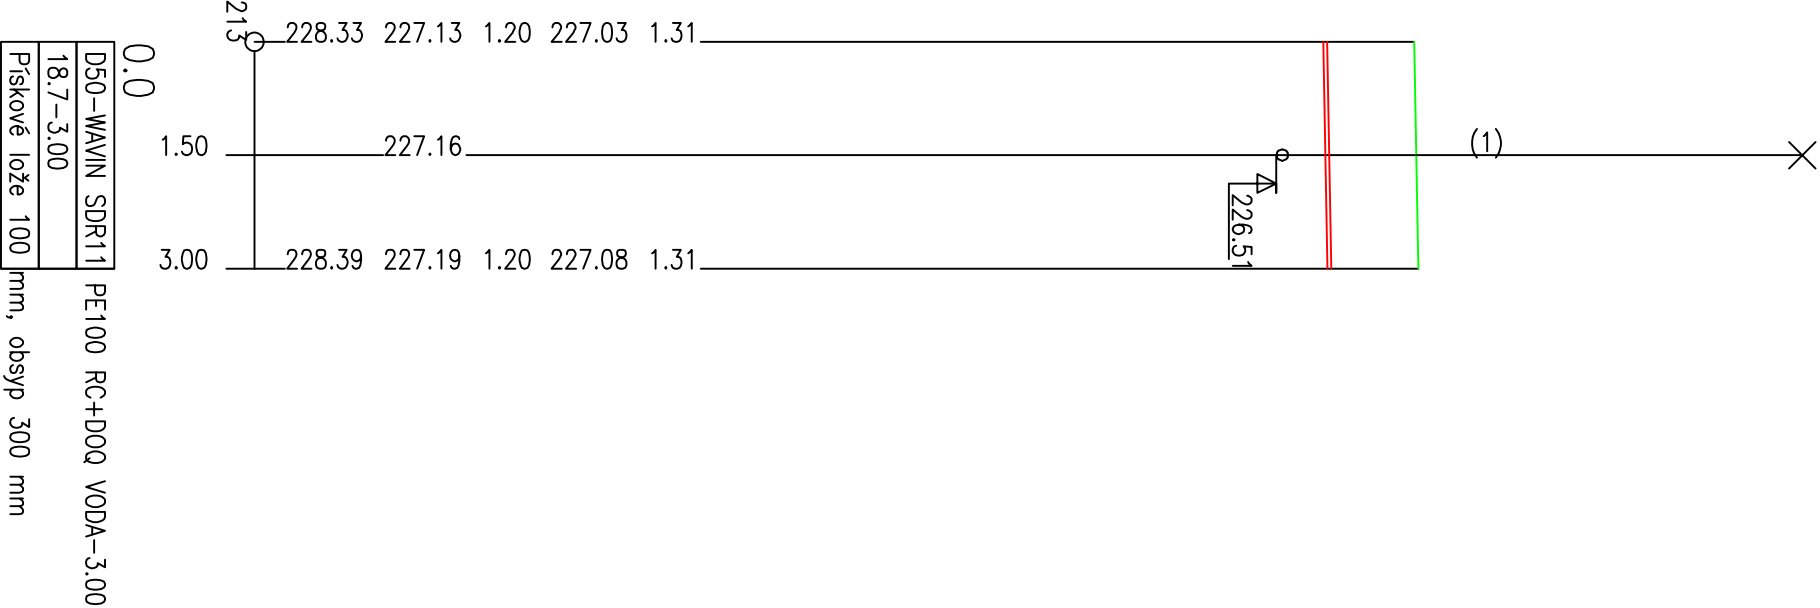


Výkres vytvořil program pp\_vod  
KATASTRY  
PARCELNÍ ČÍSLO  
DRUH POVRCHU  
VZDAL. OBJEKTŮ A VRCHOL. BODŮ  
OZNAČENÍ VRCHOLOVÝCH BODŮ

(c)AutoPEN Liberec, tel:481120160, autopen@volny.cz  
Karviná – město  
3983/1  
Zpevněno  
3.00  
Hlavní trasa  
Objekt A  
TABULKA VYSVĚTLIVEK  
(1)  
Navrhovaná splašková kanalizace DN160

MĚŘÍTKA 1:100/100

Zámecké konímy-Community Hub  
IO 04 – Areálový vodovod  
Objekt A

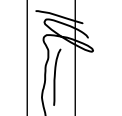

Projektant		Kontroloval		Zodp. projektant		Amun Pro s.r.o. 739 53 Trávnovice 1 michal@amunpro.cz, mob.: +420 728 463 908
Michal Pavelek		Michal Pavelek		Ing. Michal Klimša		
Investor	Statutární město Karviná, Fryštátská 72/1, 733 24 Karviná					
Místo stavby	Park B. Němcové, Karviná Fryštát, k.ú. Karviná-město					
Akce	Zámecké konímy-Community Hub					
Část	IO 04 - Areálový vodovod					
Obsah výkresu	Podélný profil IO 04 - Objekt A					
Číslo paré	Č. zakázky					-
	Měřitko					1:100/100
	Číslo paré					Č. výkresu
						D.2.4.b - 103