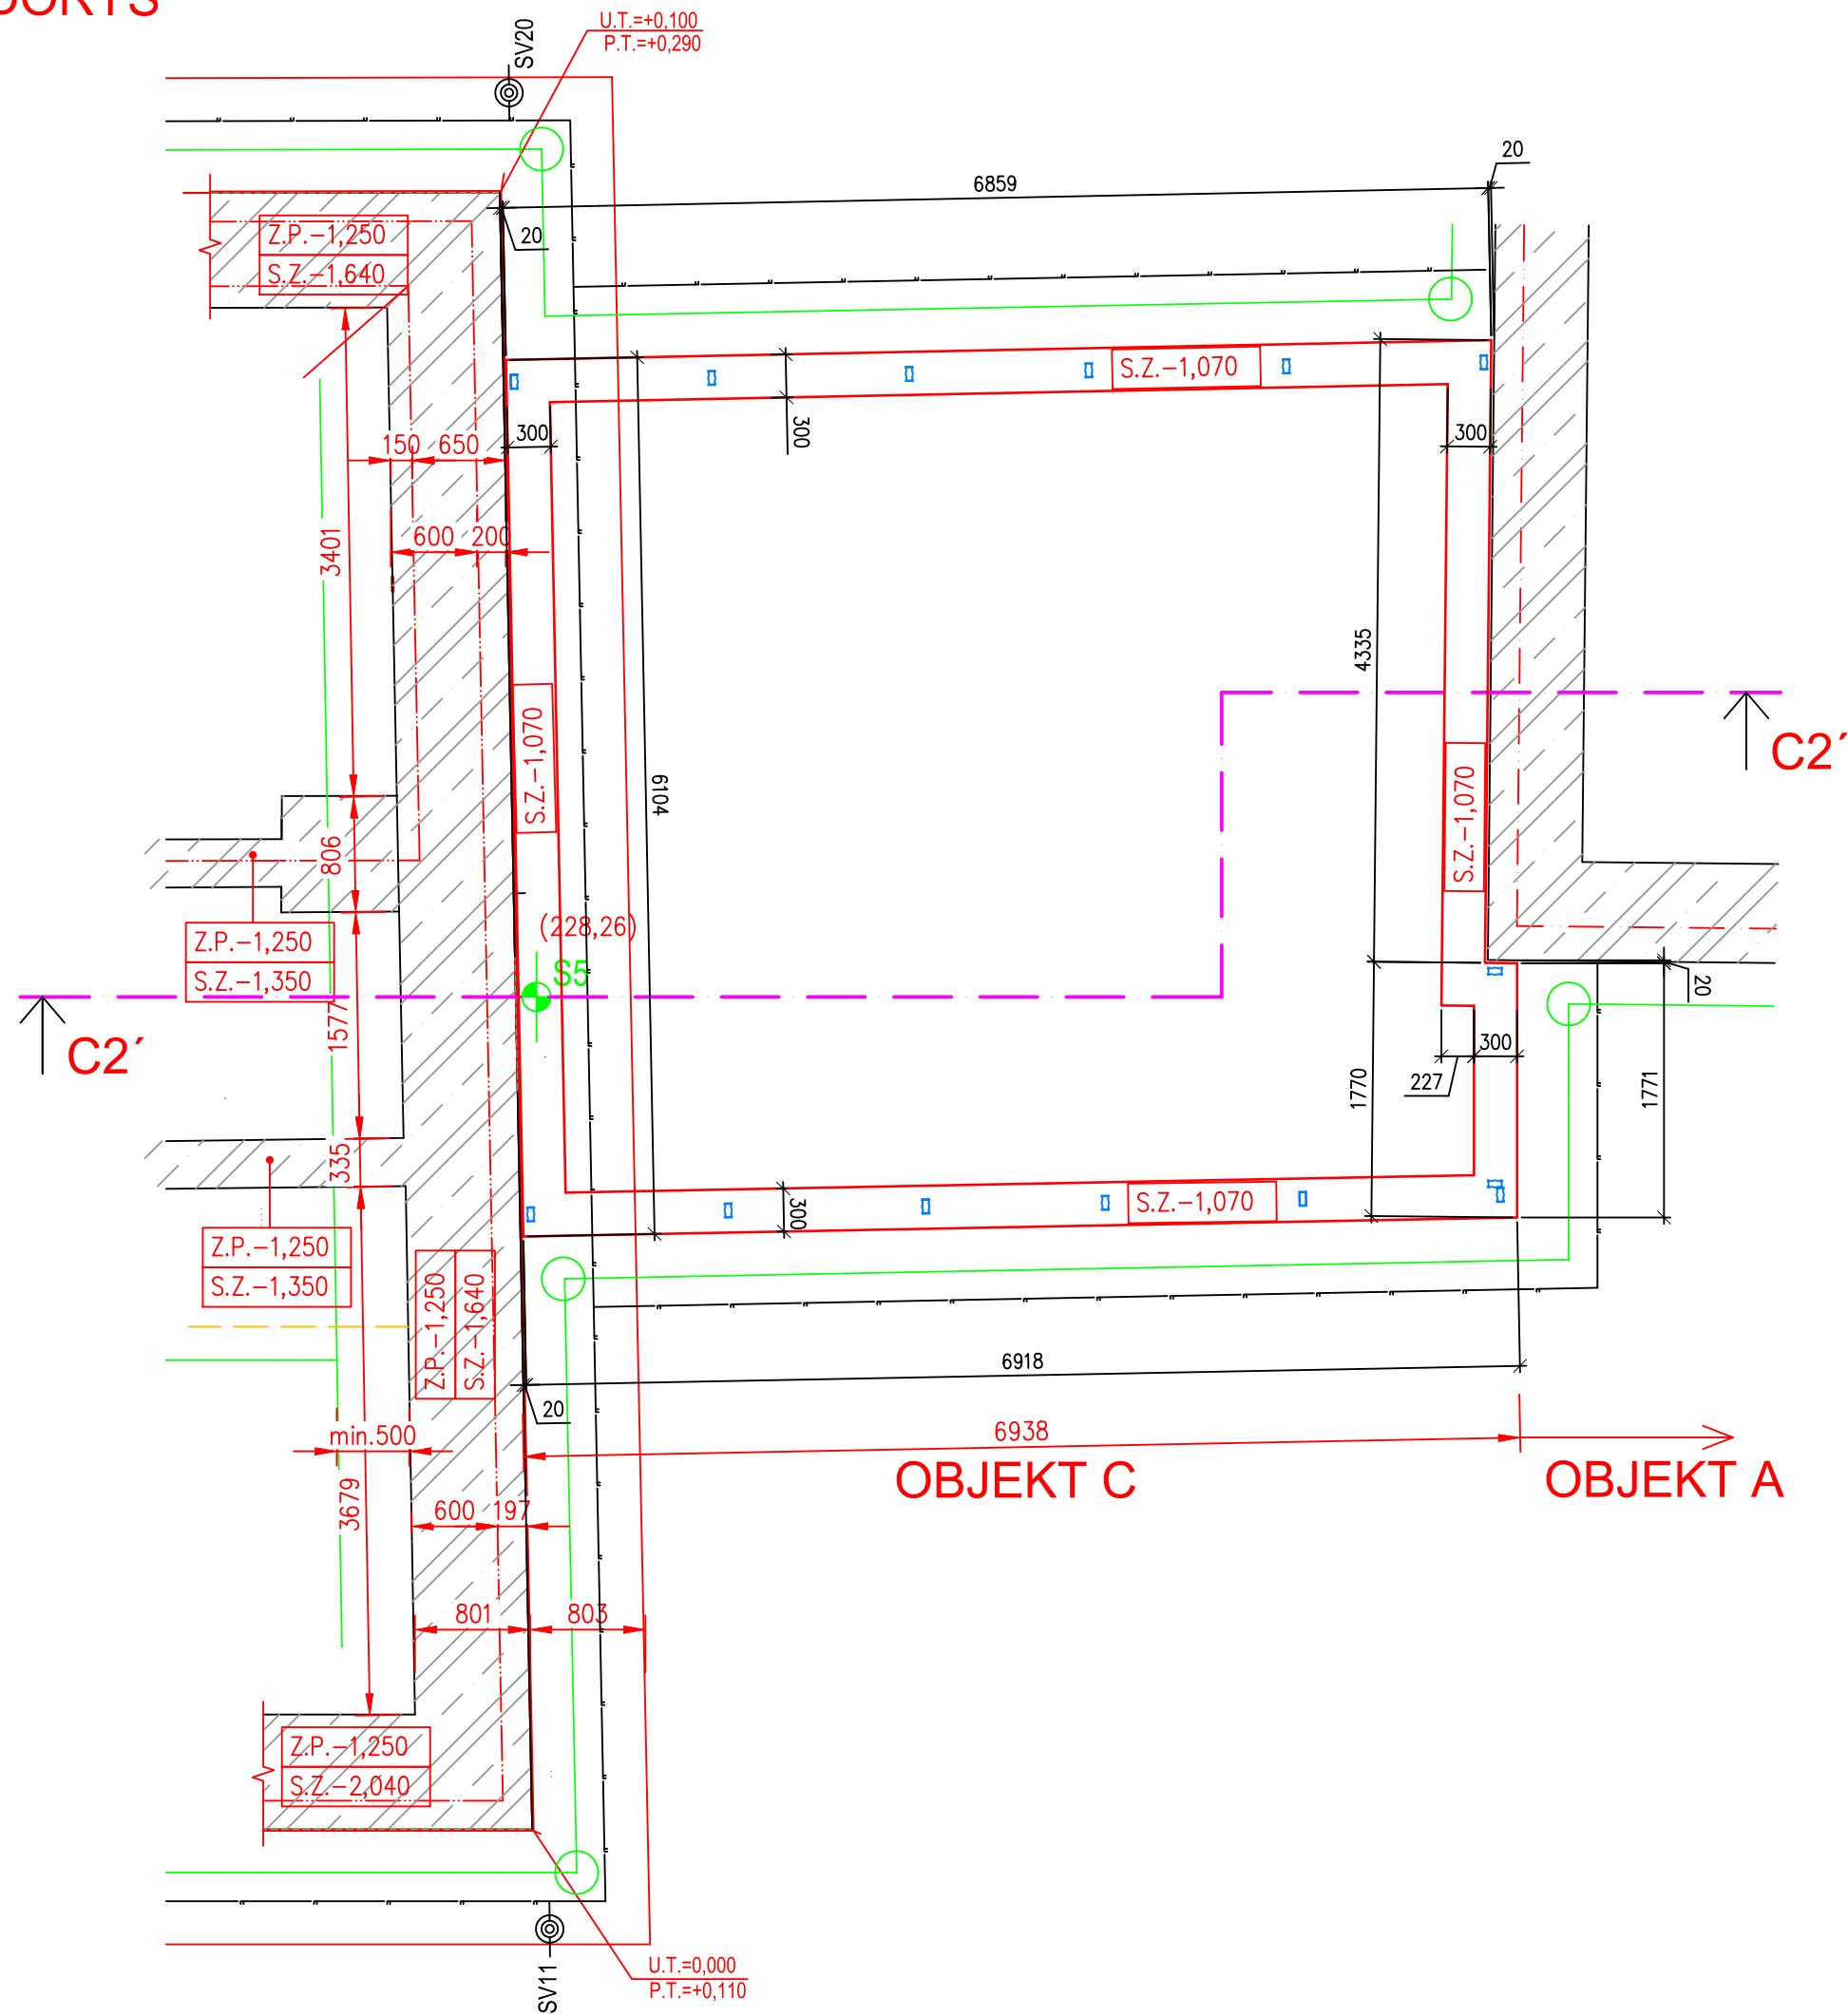
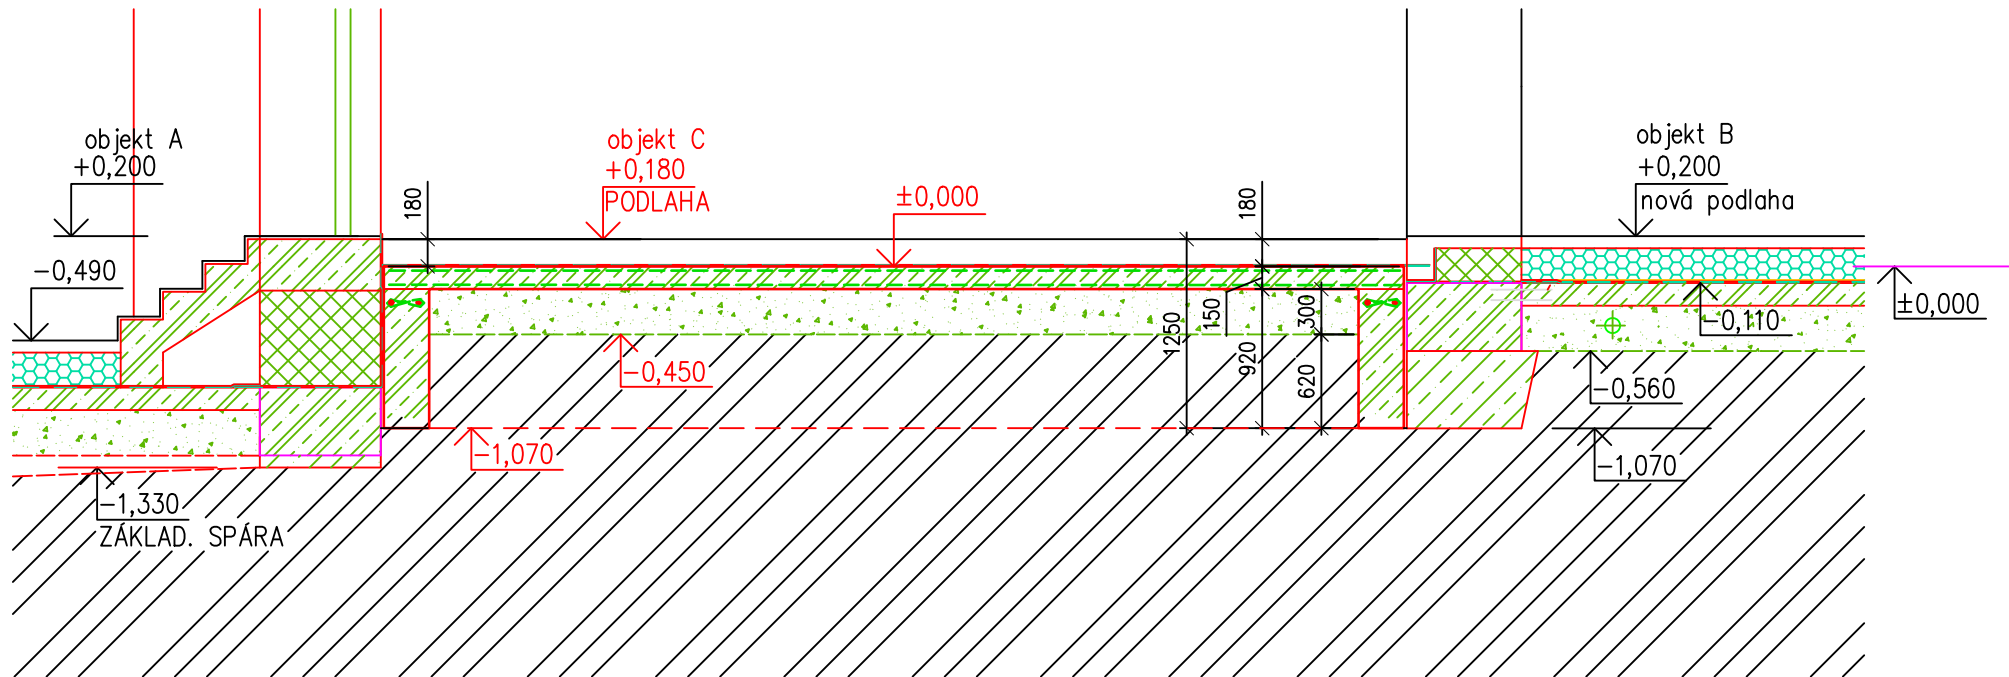


PŮDORYS



ŘEZ C2-C2'



PODKLADNÍ BETONOVÁ DESKA

- (S1) SVAŘOVANÁ SIŤ Ø6/100/100, 6,0/2,4M
OSAŽENÍ U OBOU POVRCHŮ DESKY
PŘEKRYTÍ MIN. 200MM
CELKEM 3ks

ŽB ZÁKLAD - DÉLKA 29,5 BM

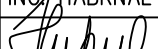
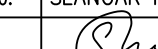
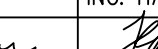
- 6000
- (a) VÝZTUŽ U HORNÍHO OKRAJE PÁSU - ØR12
DÉLKA 6,00 BM, CELKEM 9KS
- (b) ROHOVÉ PŘÍLOŽKY - ØR12
DÉLKA 2,00 BM, CELKEM 8KS
- (c) TRÁMINEK (SPOJENÍ DVOU PROFILŮ "a") - ØR6
DÉLKA 0,65 BM, 6 200MM
CELKEM 150 KS

BETON - C25/30 XC2, XA1
OCEL B500B

POZNÁMKA:
- ZÁKLADOVÁ SPÁRA BUDE VŽDY V HLOUBCE MIN. 1,2M OD ÚT

D.1.2 - STAVEBNĚ KONSTRUKČNÍ ŘEŠENÍ

AKTUALIZACE 08/2023

ZODPOVĚDNÝ PROJEKTANT:	PROJEKTANT SPECIALISTA:	VYPRACOVAL:	KONTROLA:	MS - projekce s.r.o. Erbenova 509/5 703 00 OSTRAVA-VÍTKOVICE	
ING. KLIMŠA M.	ING. HABRŇAL J.	ŠLANCÁR P.	ING. HANKO P.		
					
KRAJ: MS		OBEC: HAVÍŘOV-MĚSTO		FORMÁT:	12A4
INVESTOR: statutární město Karviná, Fryštátská 72/1, 733 24 Karviná				DATUM:	02/2023
„Zámecké konírny-Community Hub“ Rekonstrukce objekt C				ÚČEL:	DŮR+DSP
				Č. ZAKÁZKY:	11.50/2022 (E-70.245/23)
				MĚŘÍTKO:	ČÍSLO VÝKRESU:
ZÁKLADY				1: 50	D.1.2-C.03