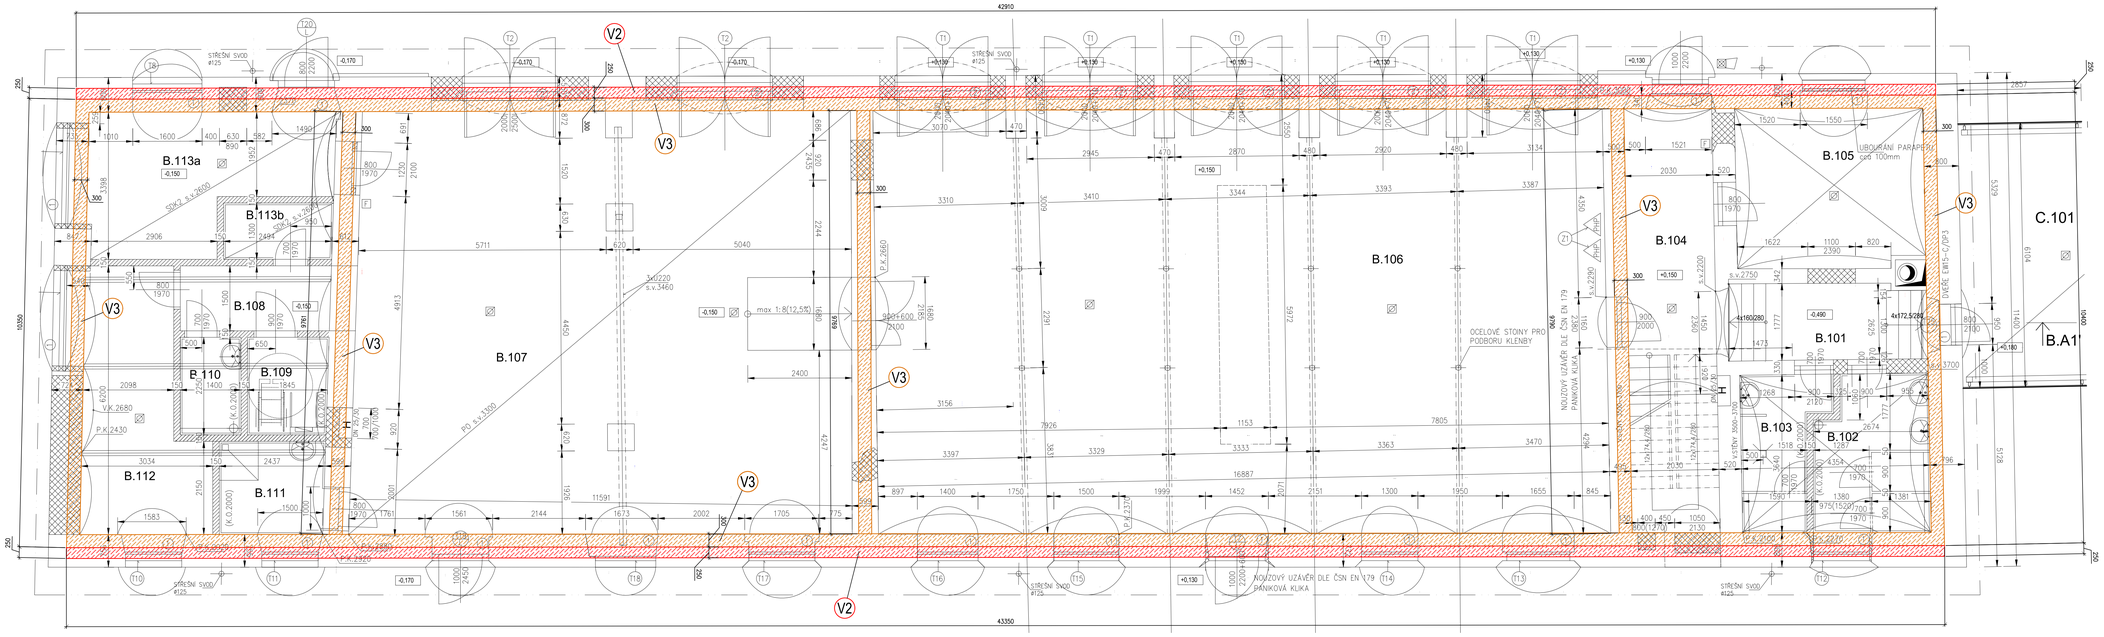

LEGENDA:

- KOLEM OBVODU A NA VNITŘNÍCH NOSNÝCH STĚNÁCH BUDE PROVEDEN ŽB VĚNEC "V3"- SPODNÍ HRANA VE VÝŠCE + 3,680
- NA PODELNÝCH STRANÁCH OBJEKTU BUDE PRO KOTVENÍ POZDNICE PROVEDEN ŽB VĚNEC "V4"– SPODNÍ HRANA VE VÝŠCE + 5,030
- NA PODELNÝCH STRANÁCH OBJEKTU BUDE PROVEDEN ŽB VĚNEC "V4"– SPODNÍ HRANA VE VÝŠCE + 5,030

V3 – ŽB VĚNEC 300/250, V27U2 4x ØR16 + TŘMÍNKY Ø6MM Ø150MM
– CELKOVÁ DÉLKA VĚNCE "V3" – 136,50 BM

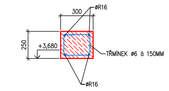

V4 – ŽB VĚNEC 250/200 (POD POZEDNICÍ),
VÝZTUŽ 4x ØR16 + TŘMÍNKY Ø6MM Ø150MM,
– CELKOVÁ DÉLKA VĚNCE "V4" – 86,26 BM
– PŘED BETONÁŽÍ VĚNCE BUDOU OSAZENY KOTVENÍ PRVKY "KDS" (VIZ VÝKRES D.1.2 – B.05)

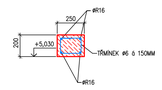

D.1.2 - STAVEBNĚ KONSTRUKČNÍ ŘEŠENÍ

AKTUALIZACE 08/2023

ZODPOVĚDNÝ PROJEKTANT:	PROJEKTANT SPECIALISTA:	VYPRACOVAL:	KONTROLA:	MS - projekce s.r.o. Ostravská 509/5 703 00 OSTRAVA-VÍTKOVICE
ING. KLIMŠA M.	ING. HABRNAL J.	ŠLANCAR P.	ING. HANKO P.	
KRAJ: MS	OBEC: HAVÍŘOV–MĚSTO			FORMÁT: 10A4
INVESTOR: statutární město Karviná, Frýdlátská 72/1, 733 24 Karviná				DATUM: 02/2023
„Zámecké konírny-Comunity Hub" Rekonstrukce objekt B-konírny				ODĚL: DÚR+DSP
				Č. ZAKÁZKY: 11.50/2022 (C-70245/22)
NOVÝ ŽB VĚNEC NAD 1.NP + POD POZEDNICÍ				MĚŘÍTKO: 1: 50
				ČÍSLO VÝKRESU: D.1.2–B.02