



POHLED JIHOVÝCHODNÍ

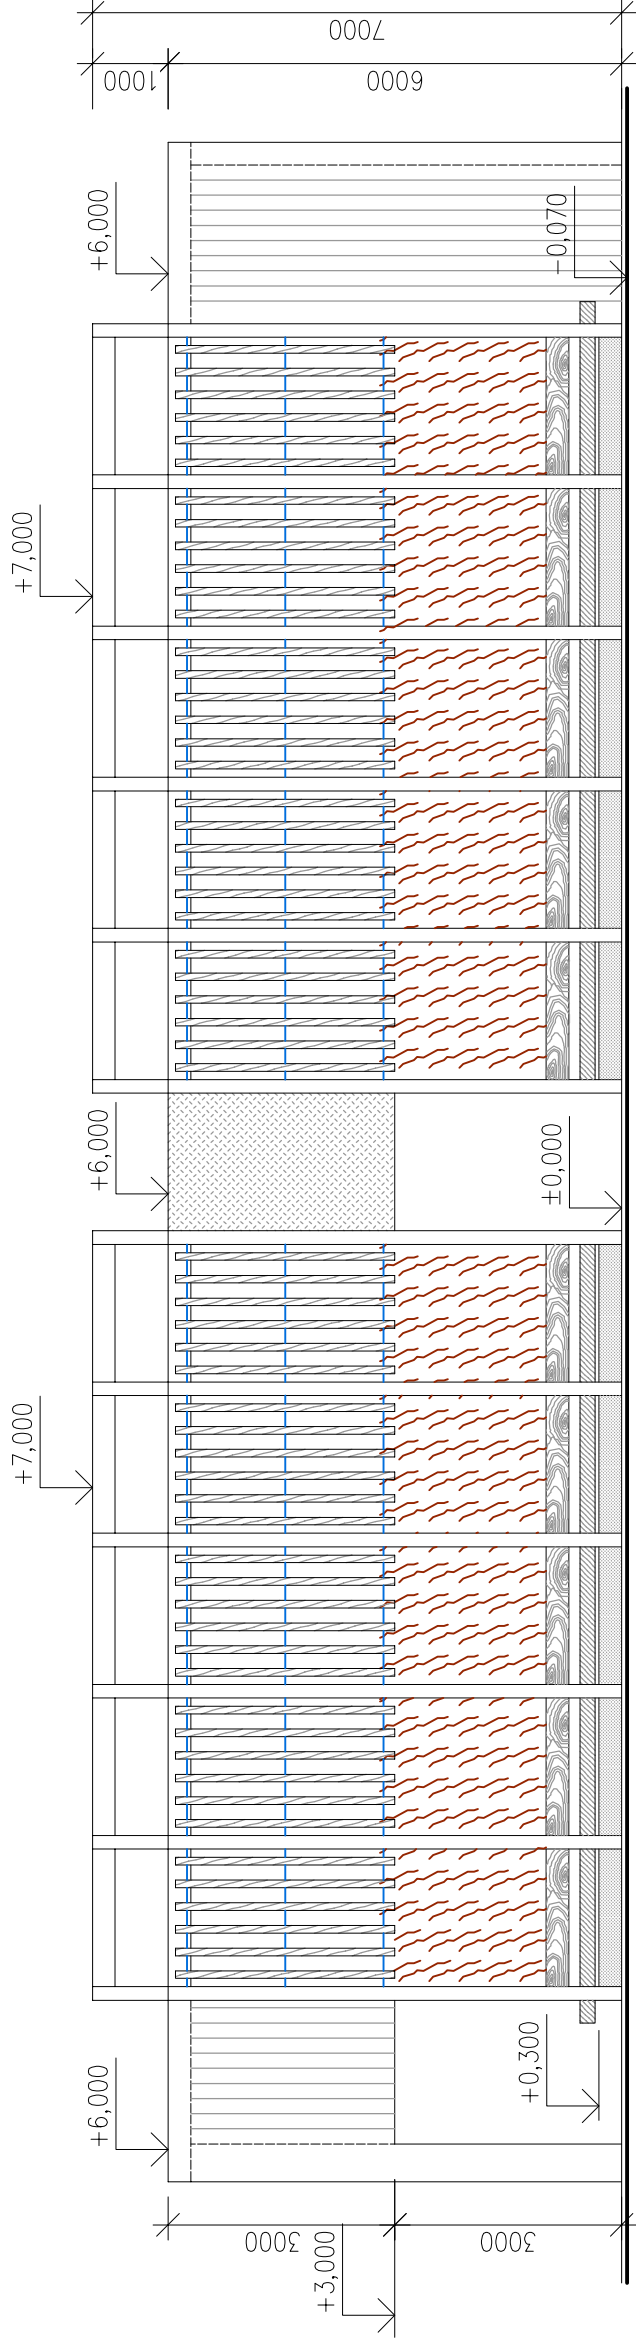


POHLED JIHOZÁPADNÍ

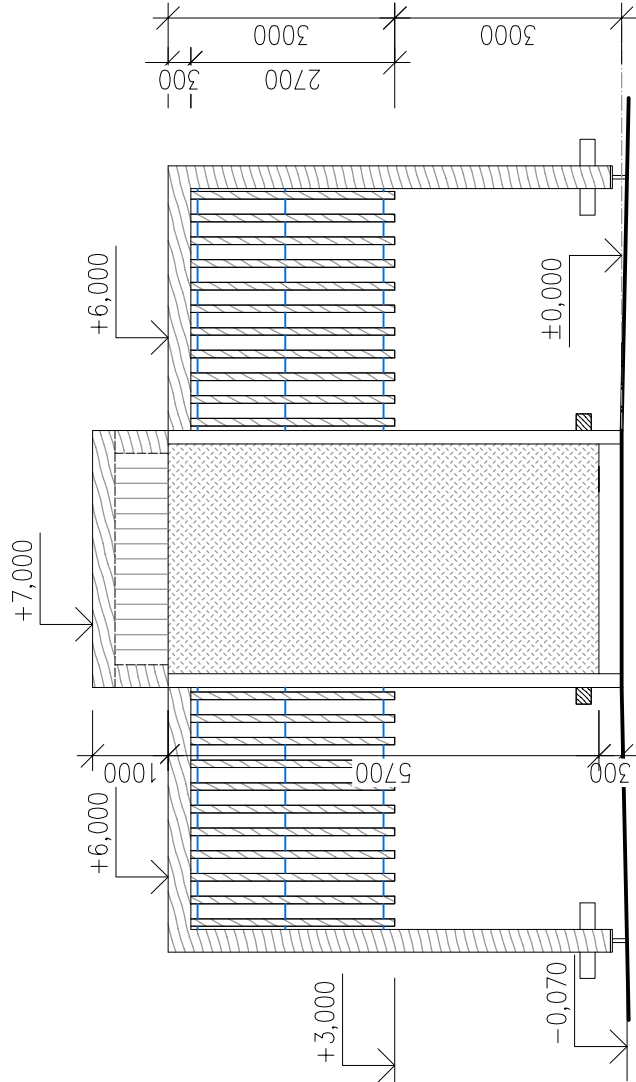


LEGENDA MATERIÁLŮ:

- DŘEVĚNÉ KONSTRUKCE
- DŘEVĚNÝ OBKLAD
- CEMENTOTŘÍSKOVÉ DESKY
- TRNKOVÁ VÝPLŇ

POHLED SEVEROZÁPADNÍ

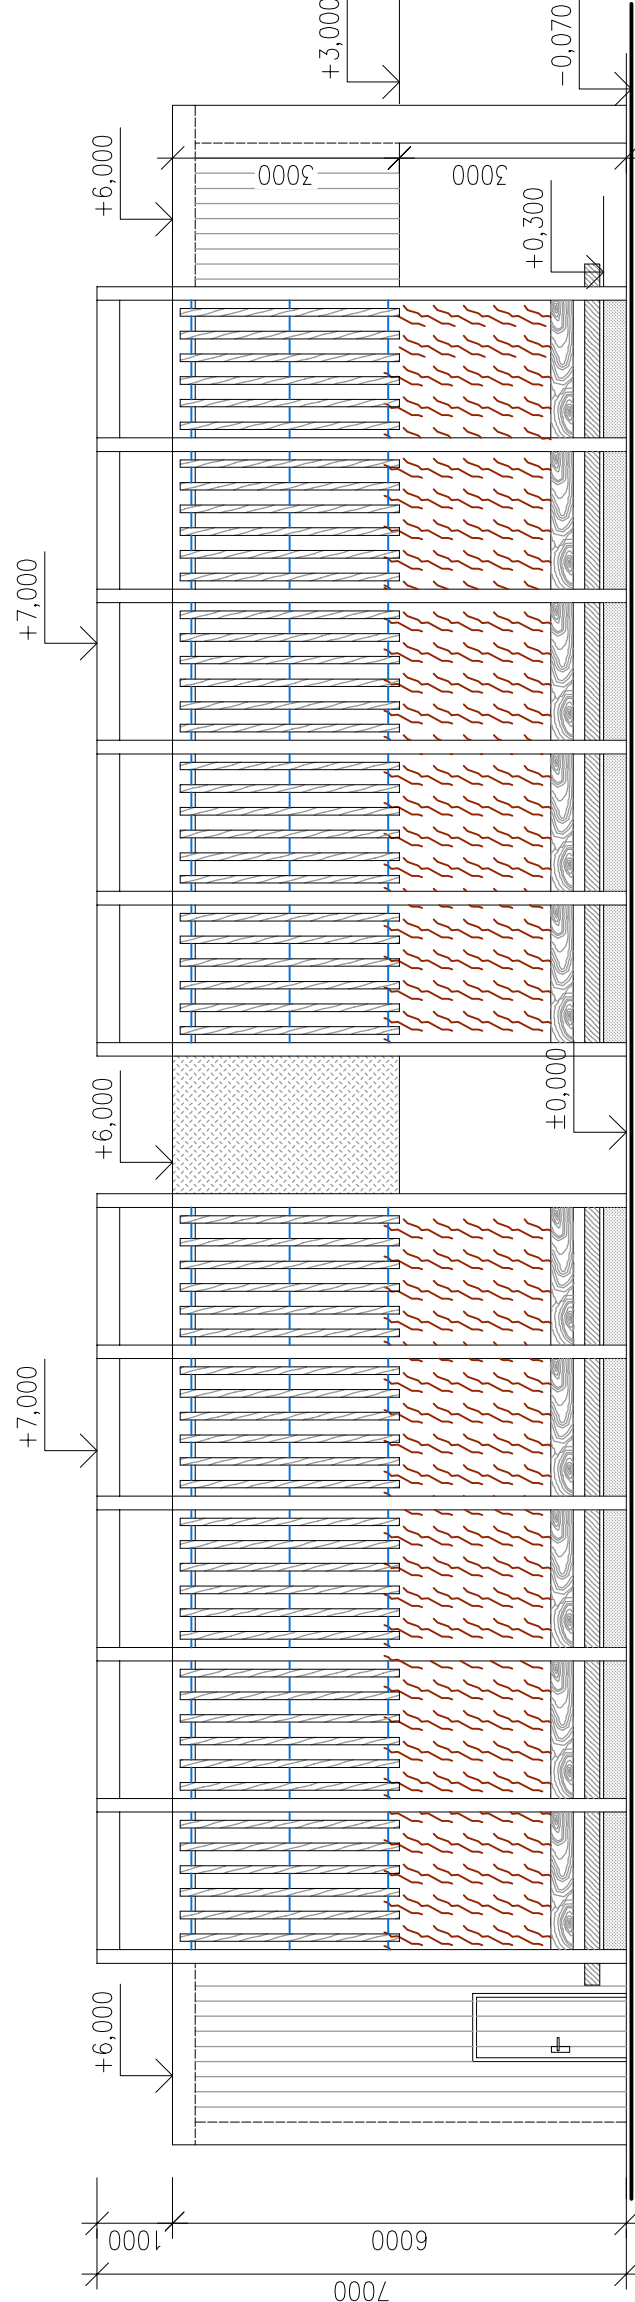

POHLED SEVEROVÝCHODNÍ

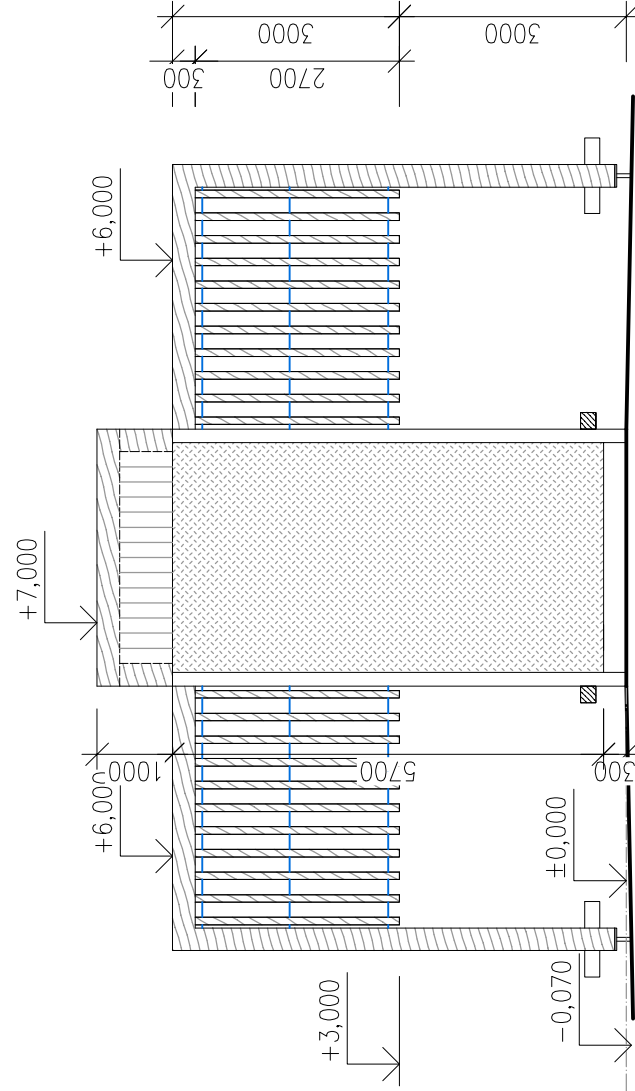

±0,000=228,00

Zodp. projektant	Kontroloval	Vypracoval	Amun Pro s.r.o.
Ing. Michal Klimša	Ing. Michal Klimša	Jana Kezelsková	739 53 Trávnice 1
Investor:	statutární město Karviná, Frýšdžská 72/1, 733 24, Karviná		IČ 06369201, DIČ CZ06369201
Místo stavby:	Park B. Němcové, Karviná Frýštát	Formát	E.info@amuprocz.cz, M. 420 788 463 808
Akce:		Datum	630x300
		Účel	7/2023
		Č. zakázky	DPS
Část:	D.1.1. Architektonicko-stavební řešení	Č. výkresu	1150/2022
Obsah výkresu		Měřítko	1:50
		Číslo paré	Č. výkresu
			D.1.1.b
			I.105

Pohledy Inhalatorium