PŮDORYS M 1:50

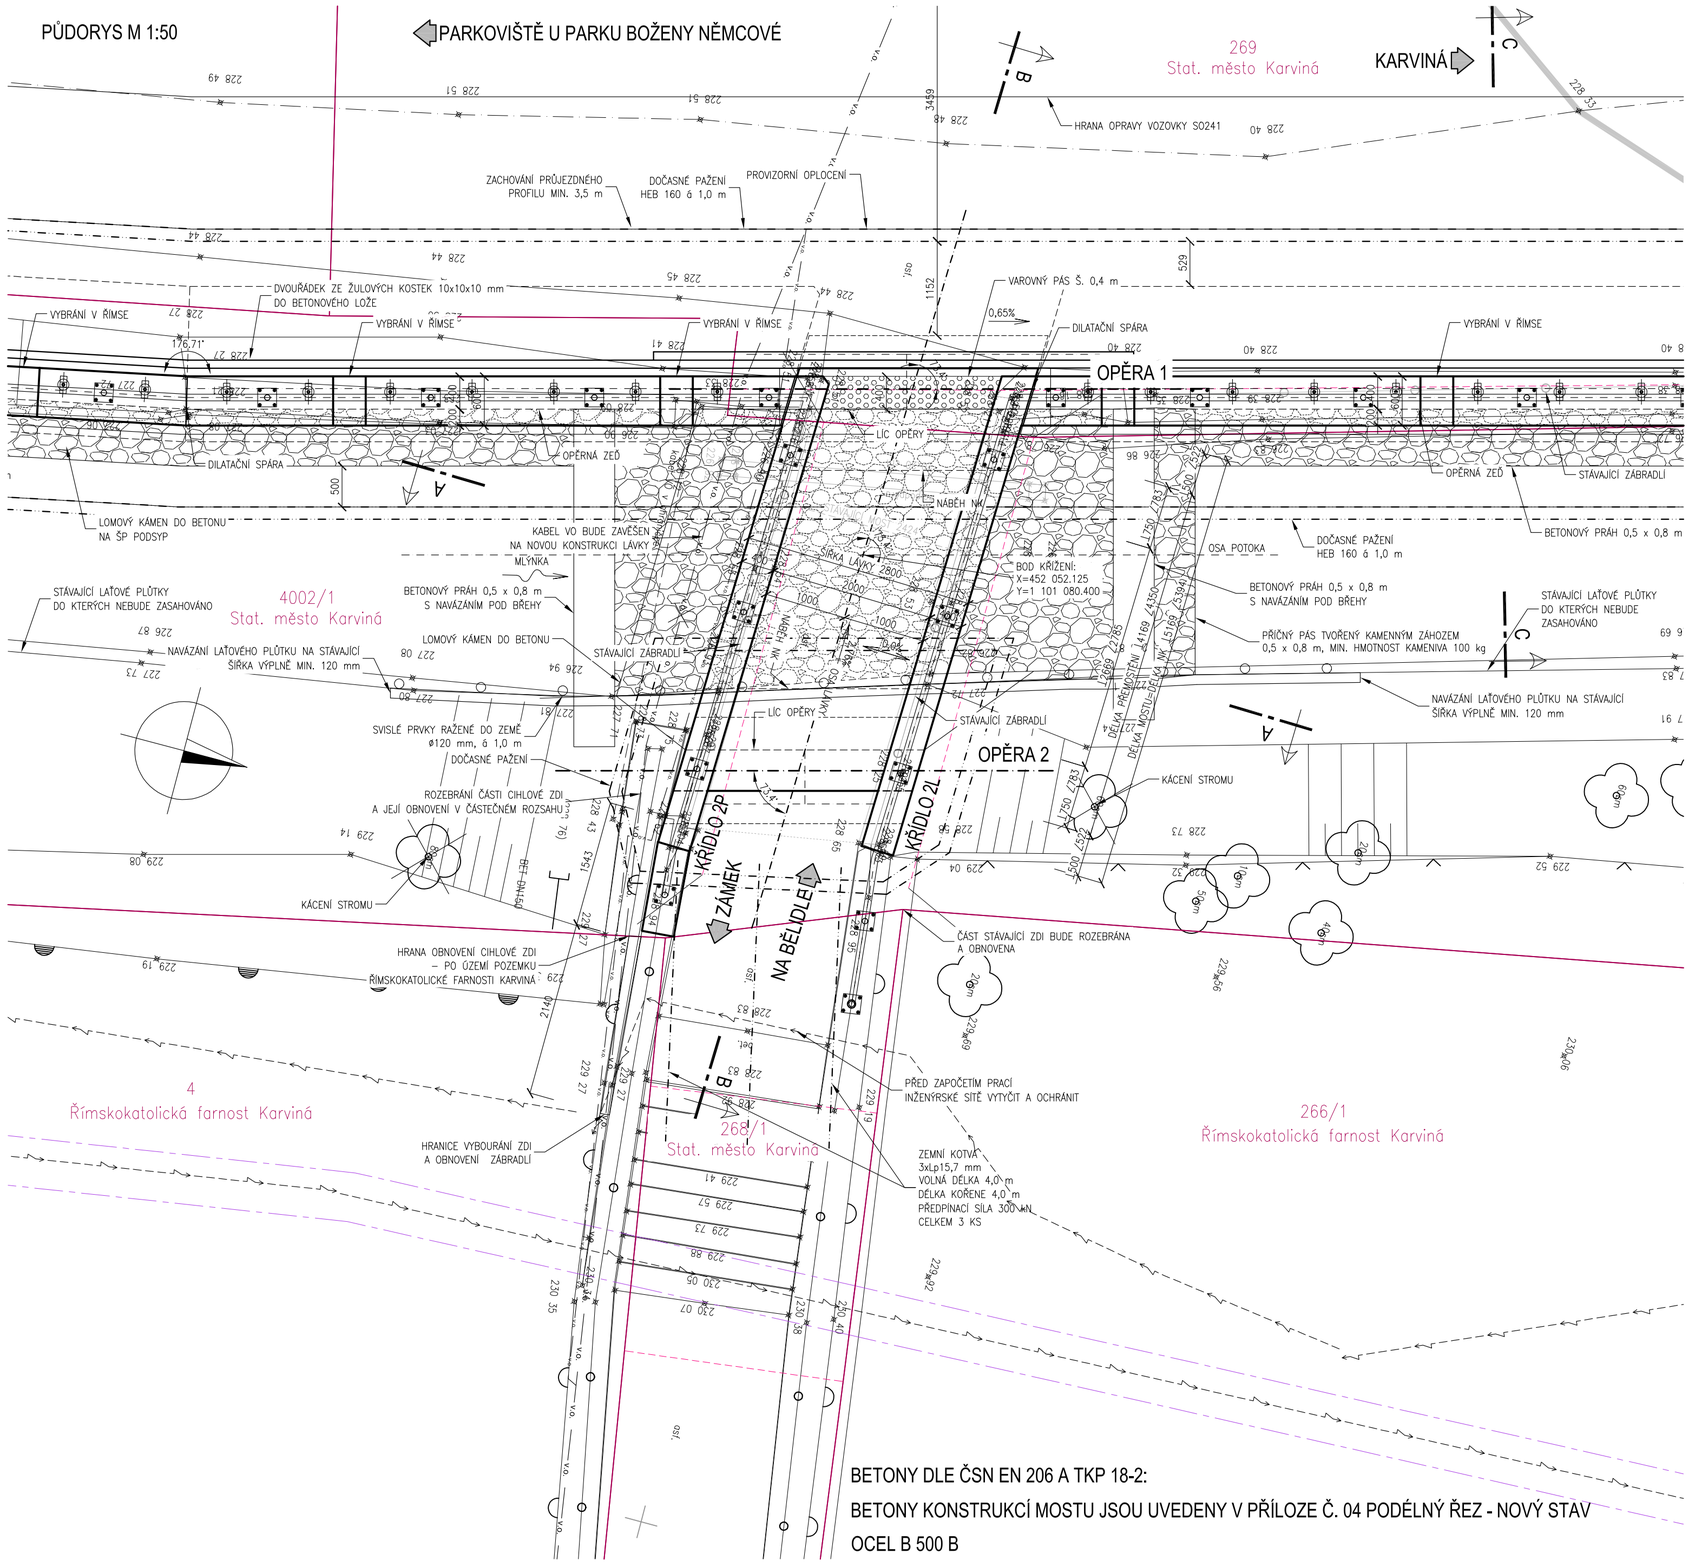

LEGENDA ČAR

- HRANICE POZEMKŮ KN
- HRANICE POZEMKŮ KN SLUČOVANÉ
- VĚCNÁ BŘEMENA
- ZAMĚŘENÝ PRŮBĚH METALICKÉHO KABELU (CETIN)
- ZAMĚŘENÝ PRŮBĚH OPTICKÉHO KABELU (CETIN)
- KABELOVOD (CETIN)
- NEPROVOZOVANÁ SÍŤ (CETIN)
- VEDENÍ NN (CETIN)
- TRASA NN NADZEMNÍ (ČEZ)
- TRASA VN NADZEMNÍ (ČEZ)
- TRASA NN PODZEMNÍ (ČEZ)
- STL PLYN (GASNET)
- OCHRANNÉ PÁSMO STL PLYNU (GASNET)
- v.o. v.o. KABEL VO (OBEC KARVINÁ)
- v.o. v.o. PŘELOŽKA KABELU VO (OBEC KARVINÁ)
- VODOVOD (SMVAK)

BETONY DLE ČSN EN 206 A TKP 18-2:

BETONY KONSTRUKCÍ MOSTU JSOU UVEDENY V PŘÍLOZE Č. 04 PODÉLNÝ ŘEZ - NOVÝ STAV

OCEL B 500 B

D

ZMĚNA VÝKRESU:

Č. ZMĚNY	PŘEDMĚT ZMĚNY	ZMĚNU PROVEDL	PODPIS	DATUM ZMĚNY
1				
2				

SO 201

VÝŠKOVÝ SYSTÉM: Bpv
SOUŘAD. SYSTÉM: S-JTSK

VEDOUCÍ PROJEKTANT	ING. PETR PCHÁLEK	
ZODPOVĚDNÝ PROJEKTANT	ING. GABRIELA UHRINCOVÁ	
VYPRACOVAL	ING. GABRIELA UHRINCOVÁ	
KONTROLOVAL	ING. MARTINA PAPESCHOVÁ	

DOPRAVOPROJEKT OSTRAVA

NÁZEV AKCE:
DEMOLICE A VÝSTAVBA LÁVKY M 7/1
POD ZÁMECKÝMI SCHODY VE FRYŠTÁTĚ

NÁZEV OBJEKTU:
LÁVKA M 7/1

PŘÍLOHA:
PŮDORYS - NOVÝ STAV

DATUM	01/2020
FORMÁT	8xA4
MĚŘÍTKO	1:50
STUPEŇ	DÚSP + DPS
ČÍS. ZAKÁZKY	190173
ČÍS. SOUPRAVY	ČÍS. VÝKRESU 03