




ROZVINUTÝ POHLED NA NOVOU OPĚRNOU ZEĎ A PŘÍČNÝ ŘEZ V LÍCI OPĚRY 1
M 1:50

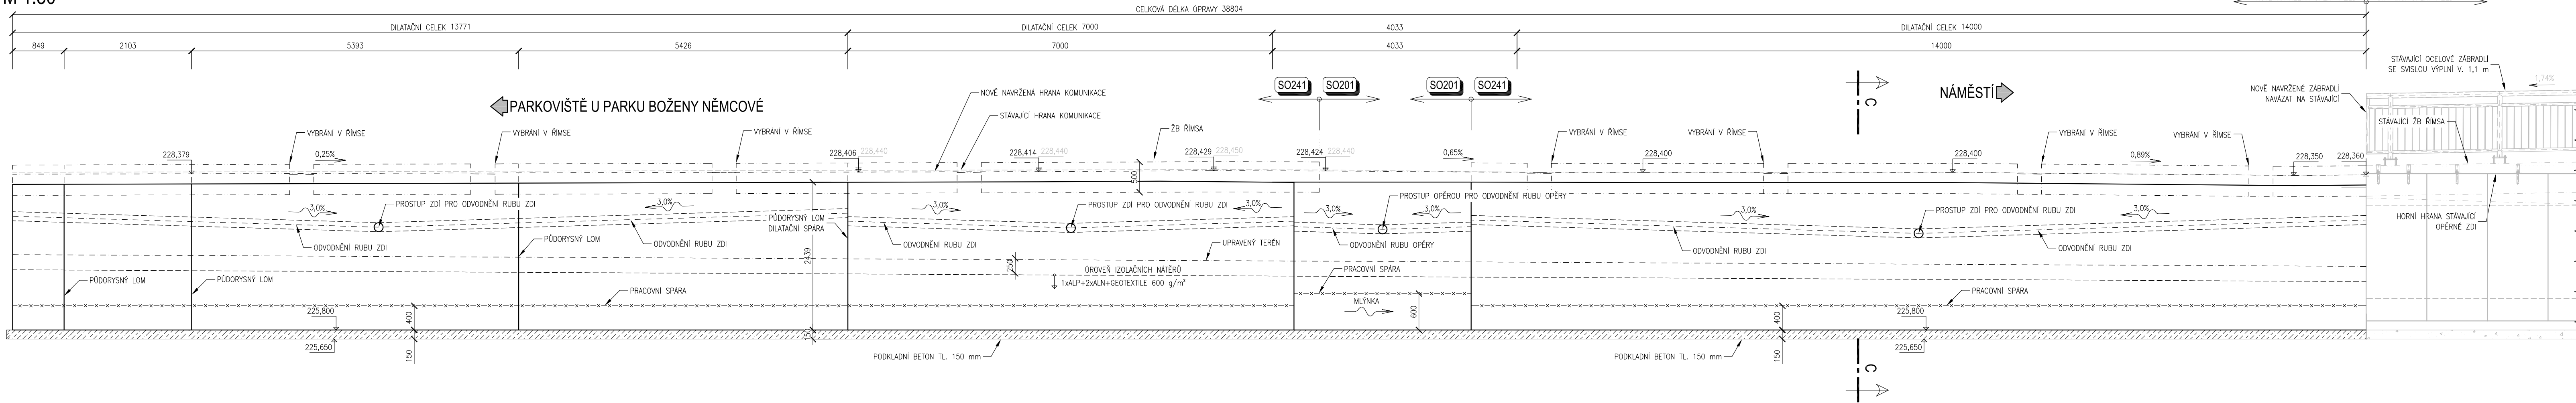


ŘEZ C-C M 1:50

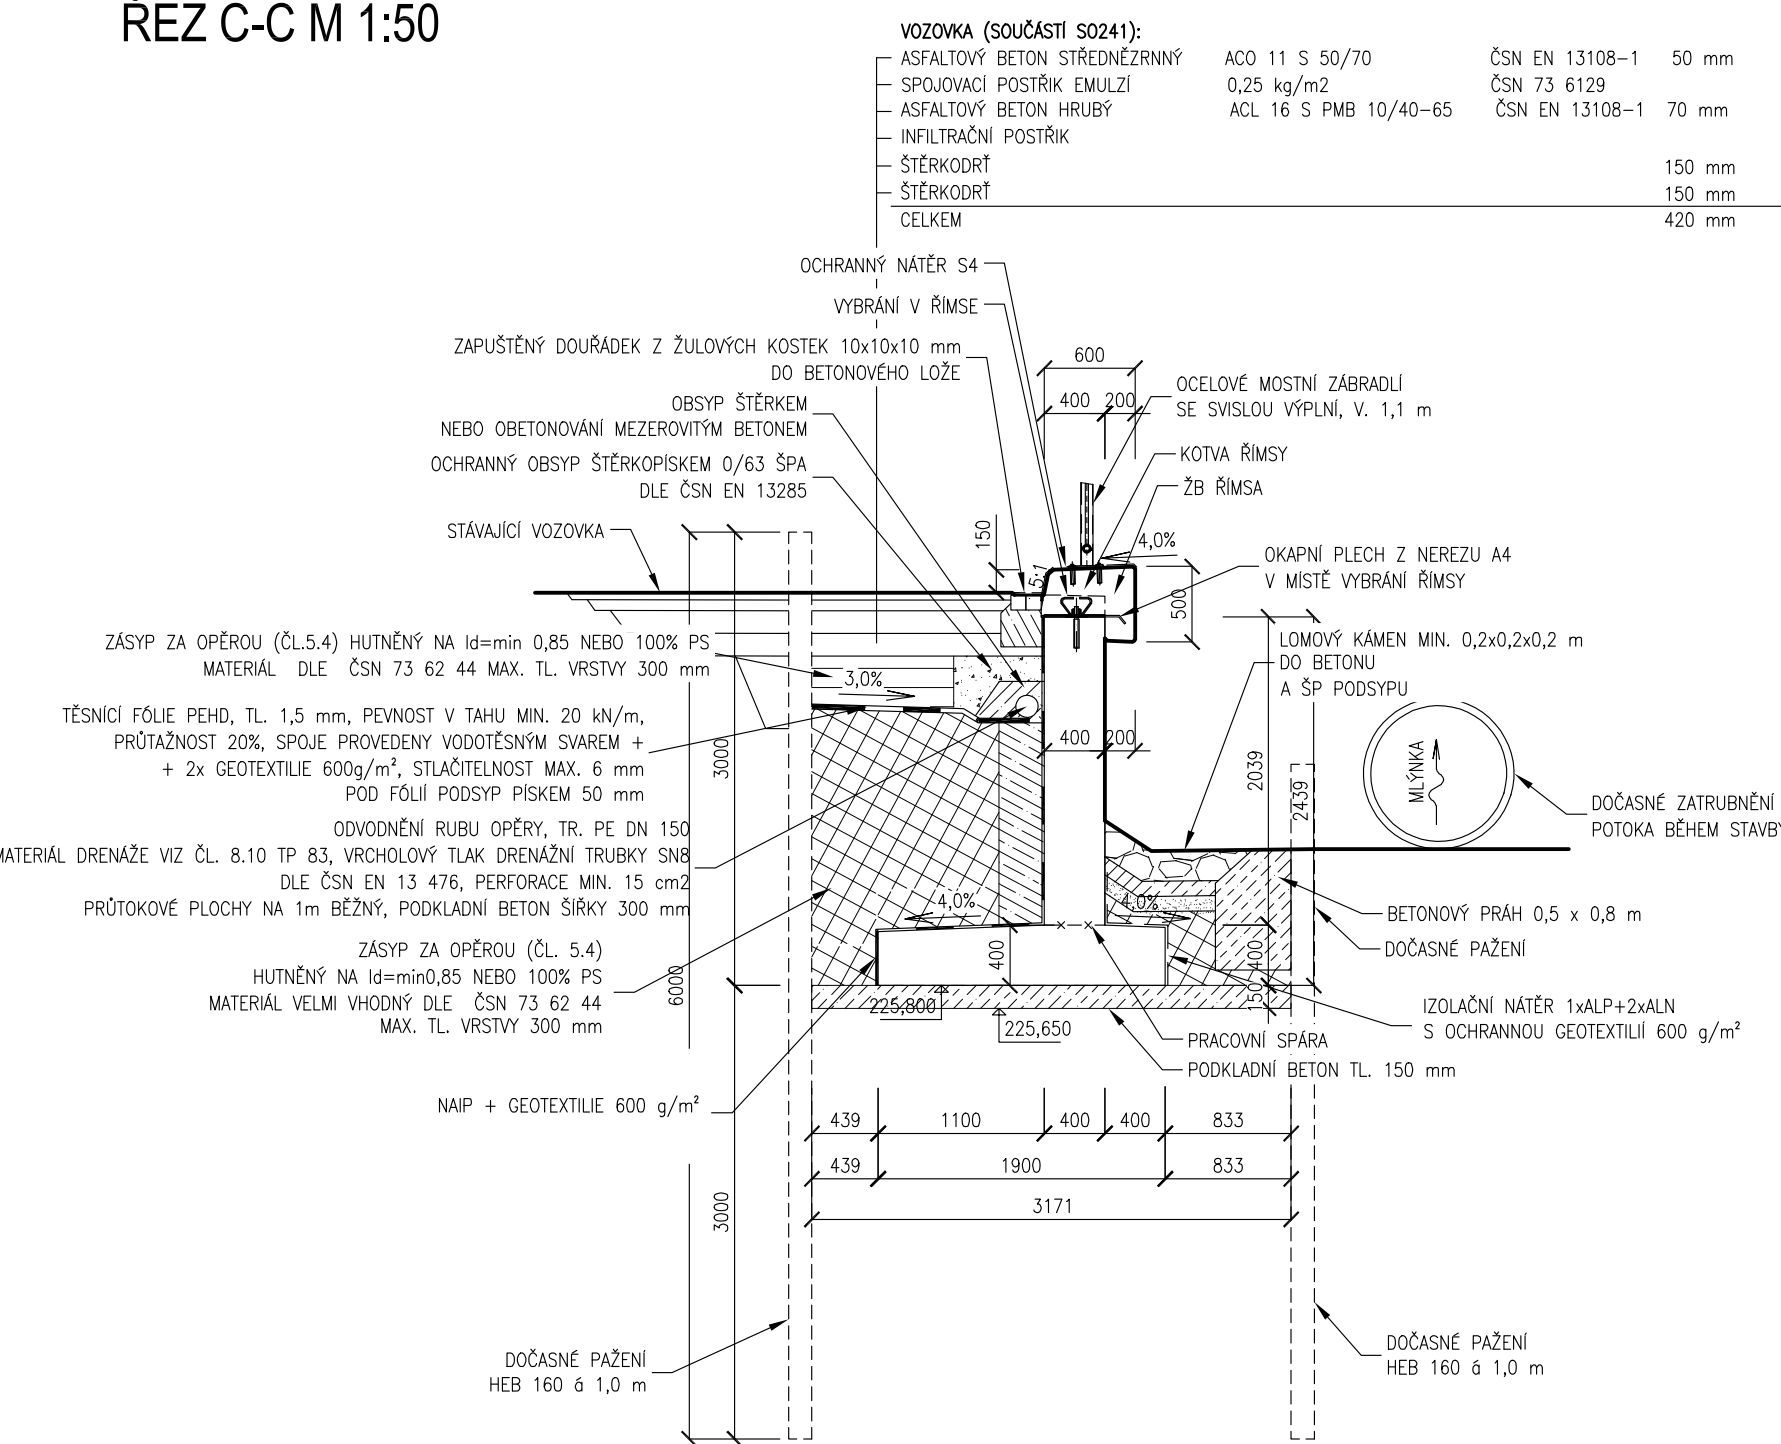

VYBRÁNÍ V ŘÍMSE M 1:10

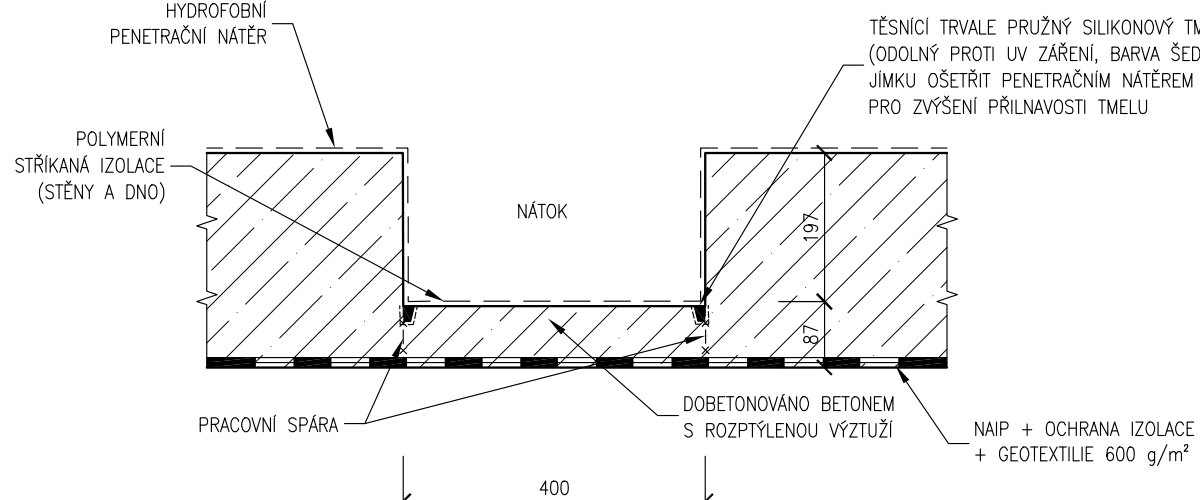

KOTVENÍ ŘÍMS DO VÝVRTU
PŘÍČNÝ ŘEZ M 1:5

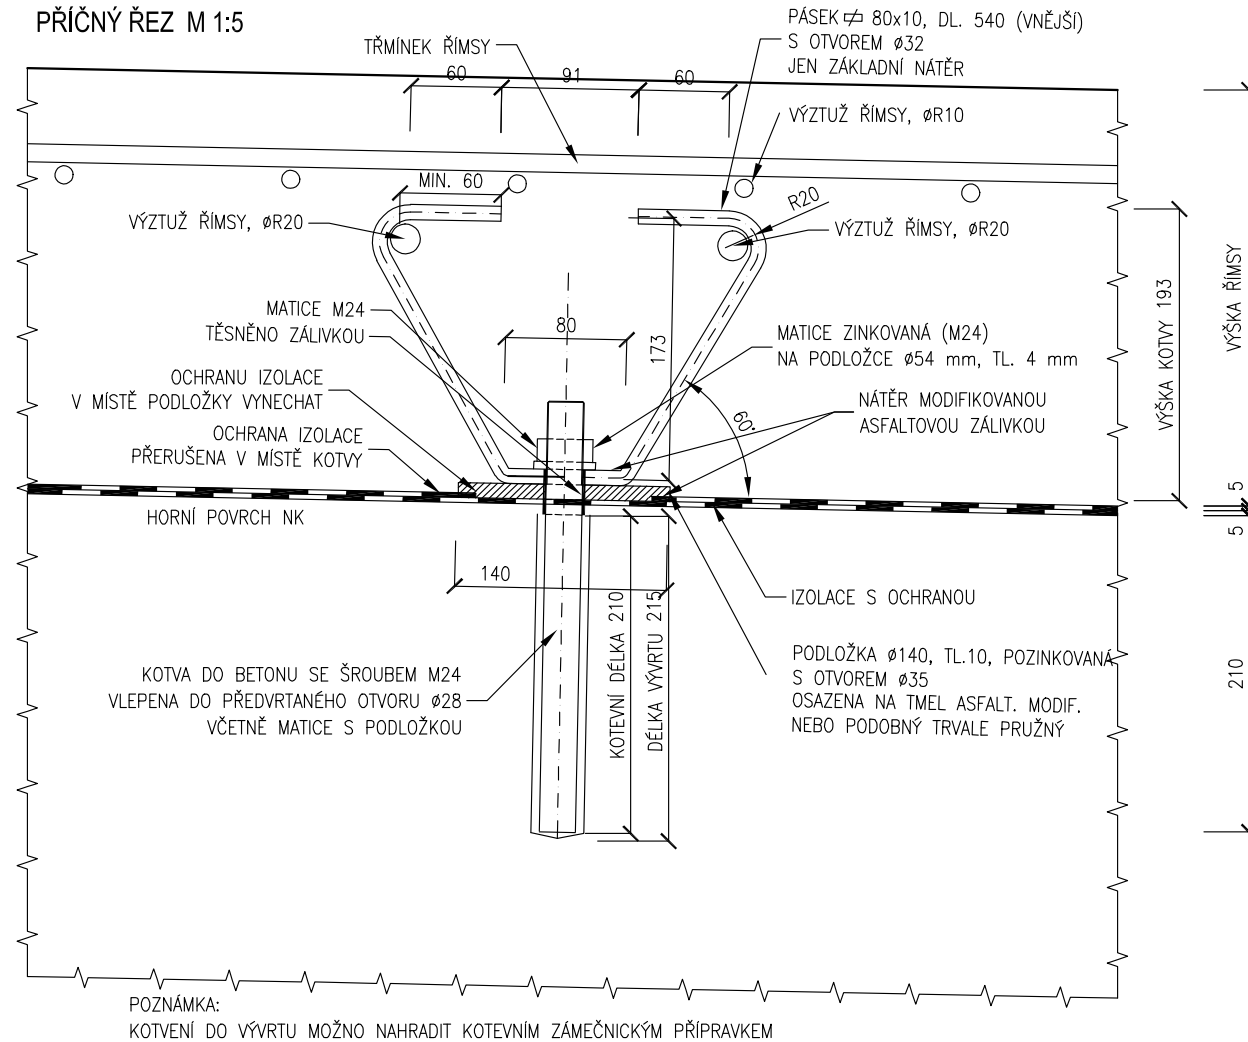

BETONY DLE ČSN EN 206 A TKP 18-2:
C12/15 X0
C30/37 XA2
C30/37 XF4
C30/37 XF4

PODKLADNÍ BETON
ZÁKLADY
DŘÍK
ŘÍMSY

SOUVISEJÍCÍ OBJEKTY SO 241


- SO001 DEMOLICE LÁVKY M 7/1
- SO201 LÁVKA M 7/1
- SO451 PŘELOŽKA KABELU VO

D

ZMĚNA VÝKRESU:				
Č. ZMĚNY	PŘEDMĚT ZMĚNY	ZMĚNU PROVEDL	PODPIS	DATUM ZMĚNY
1				
2				

SO 241

VÝŠKOVÝ SYSTÉM: Bpv
SOUŘAD. SYSTÉM: S-JTSK

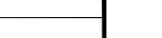VEDOUČÍ PROJEKTANT	ING. PETR POHÁLEK				
ZODPOVĚDNÝ PROJEKTANT	ING. GABRIELA UHRINCOVÁ				
VYPRACOVAL	ING. GABRIELA UHRINCOVÁ				
KONTROLOVAL	ING. MARTINA PAFESCHOVÁ				
NÁZEV AKCE:			DATUM		01/2020
DEMOLICE A VÝSTAVBA LÁVKY M 7/1			FORMÁT		12xA4
POD ZÁMEČKÝMI SCHODY VE FRÝŠTÁTĚ			MĚŘÍTKO		1:50, 1:10
NÁZEV OBJEKTU:			STUPEŇ		DÚSP + DPS
OPĚRNÁ ZEĎ			ČÍS. ZAKÁZKY		190173
PŘÍLOHA:			ČÍS. SOUPRAVY		ČÍS. VÝKRESU
TVAR OPĚRNÉ ZDI A ŘÍMSY					03